


L:\2_1\2012\1121-10-11_Dunsum-Utersum\04_Genehmigung\2024\DWG\7_2_Lageplan Anlandebereich bei Dkm 20+425.dwg

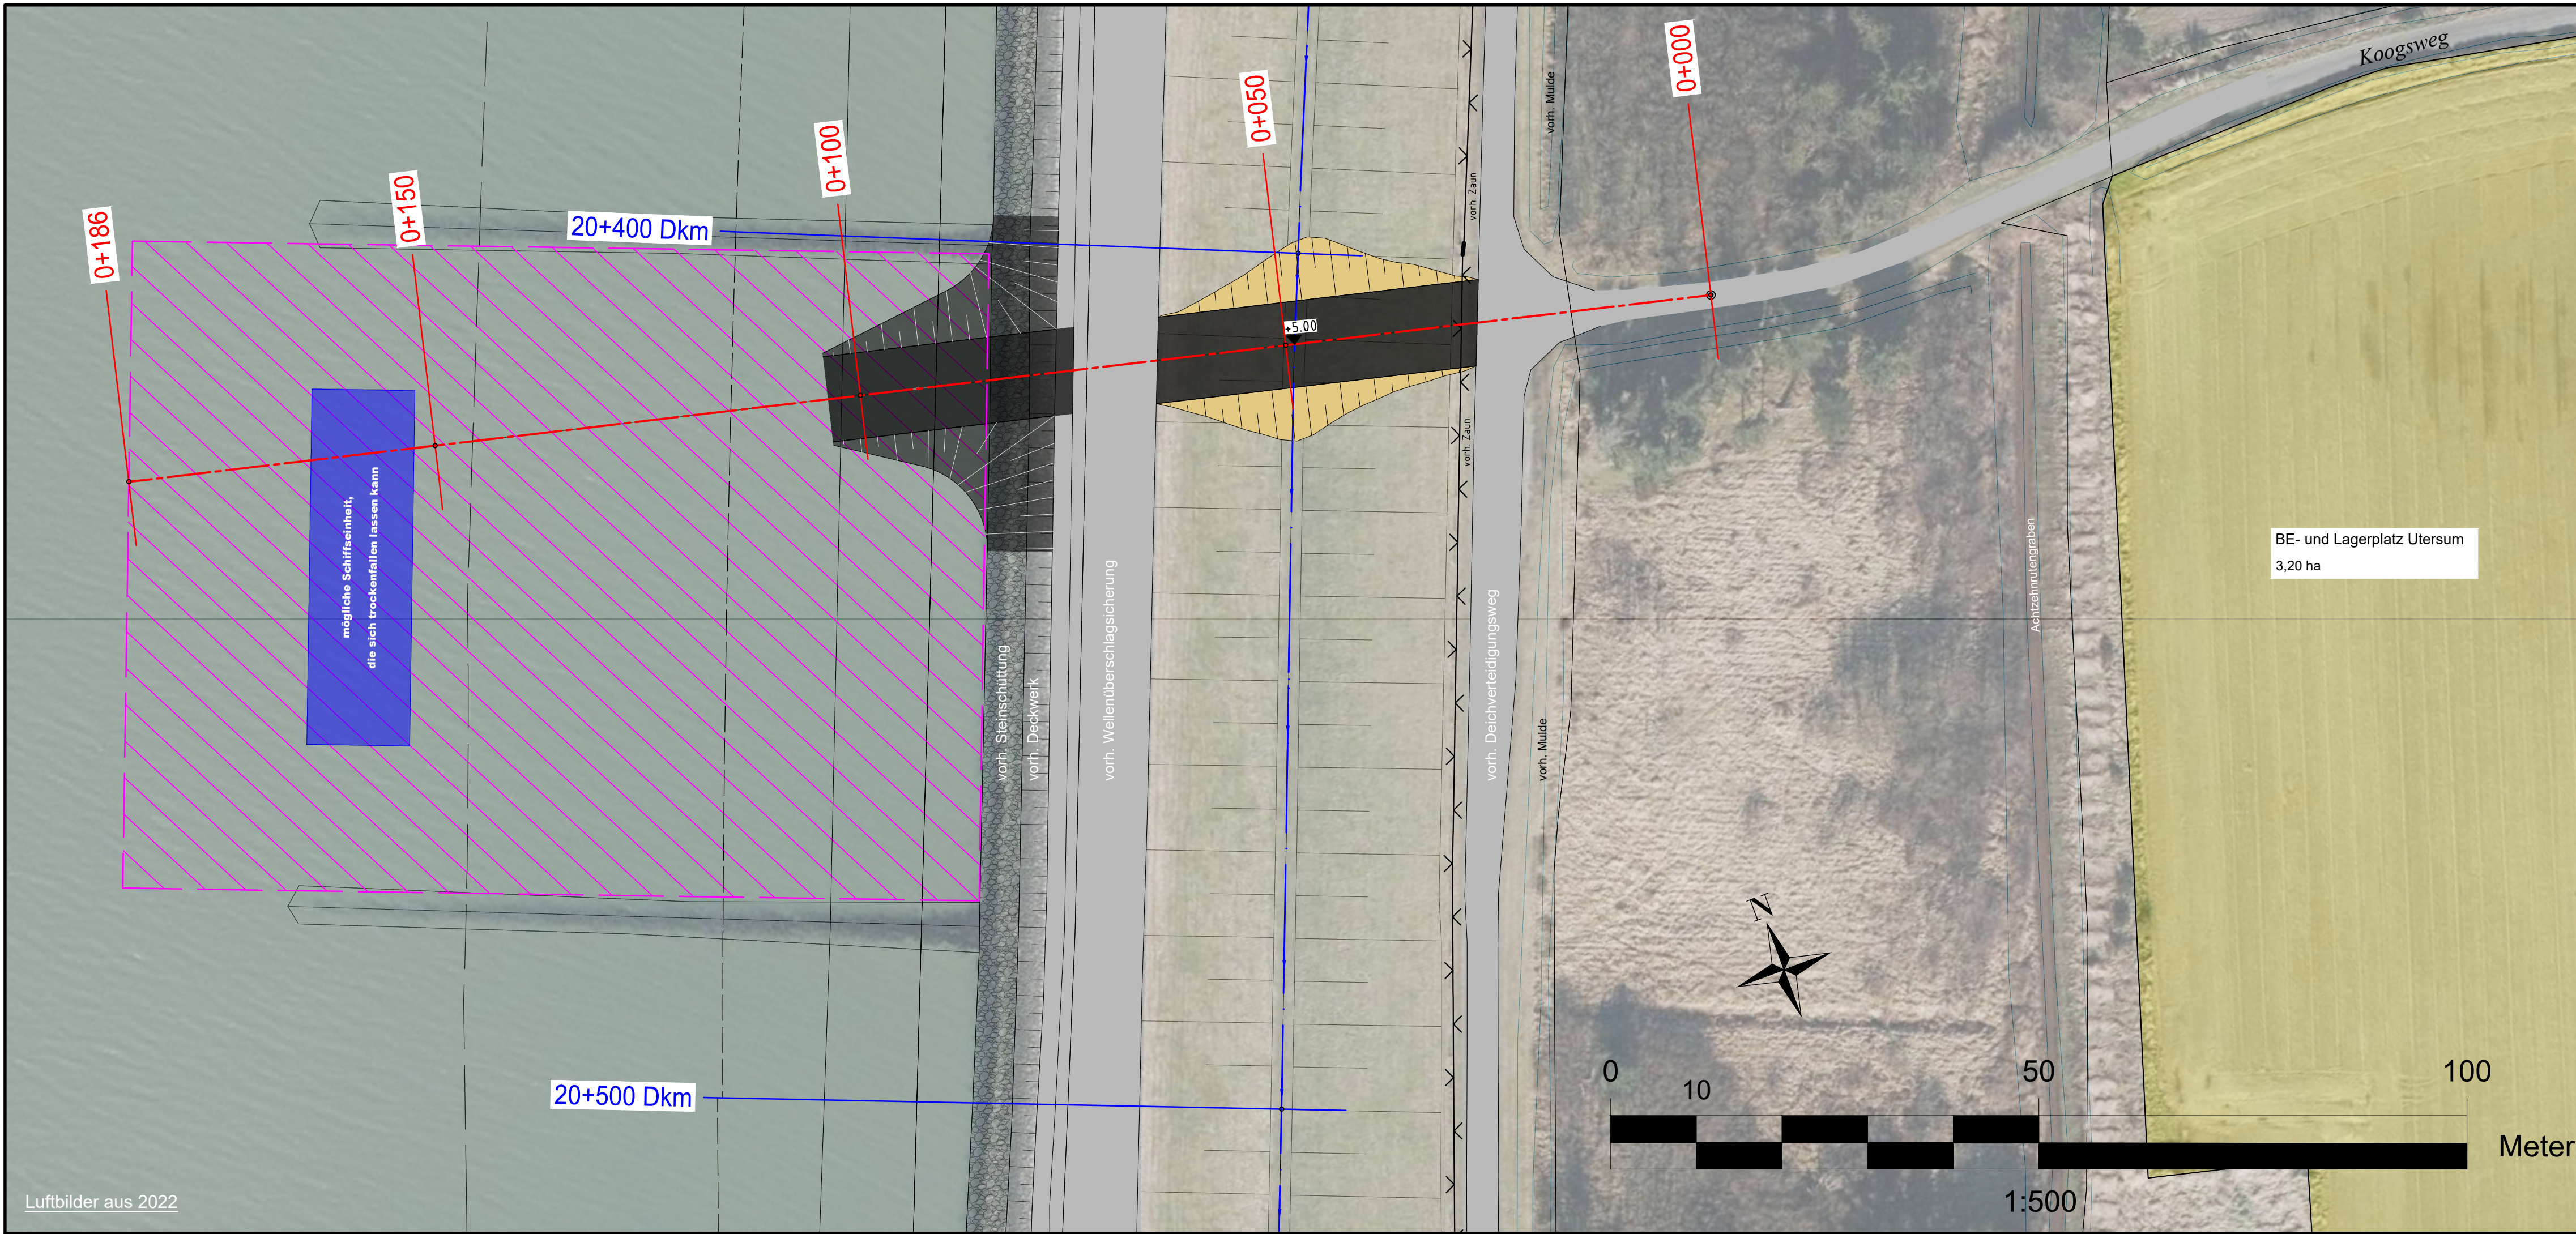

Luftbilder aus 2022

Legende:

- - - vorh. Deichkronenachse
- - - Planungsachse
- - - temporärer Anlandebereich
- - - Lage der künftigen Fußpfahlreihe
- - - seeseitiger Kajedeichfuß

C			
B			
A			
Index	Änderungen und Ergänzungen	Bearbeitet	Datum

LKN.SH
Landesbetrieb für Küstenschutz,
Nationalpark und Meeresschutz
Schleswig-Holstein

Baumaßnahme:	Stand:
Föhr Dunsum - Utersum	Genehmigung

Bauwerk:	Plan Nr.:
Deichverstärkung von Deich-km 17+150 bis Deich-km 22+003	7.2

Planinhalt:	Maßstab:
Lageplan Anlandebereich bei Dkm 20+425	1 : 500

LKN.SH Geschäftsbereich 6 Küstenschutz und Häfen: Neubau und Instandsetzung Herzog-Adolf-Str. 1 25813 Husum Tel.: 04841 / 667-0 Fax: 04841 / 667-115	Fachbereich 60 Neubau Deiche und sonstige Küstenschutzanlagen Gezeichnet: E. Root - AutoCAD Civil 3D 2024 - Bearbeitet: D. Probst, M. Spieß	Aufgestellt: Husum, 17.02.2025 Oberregierungsbaurätin J. Ullrich
---	---	-----------------------------------------------------------------------------

Blattgröße: 297 x 815