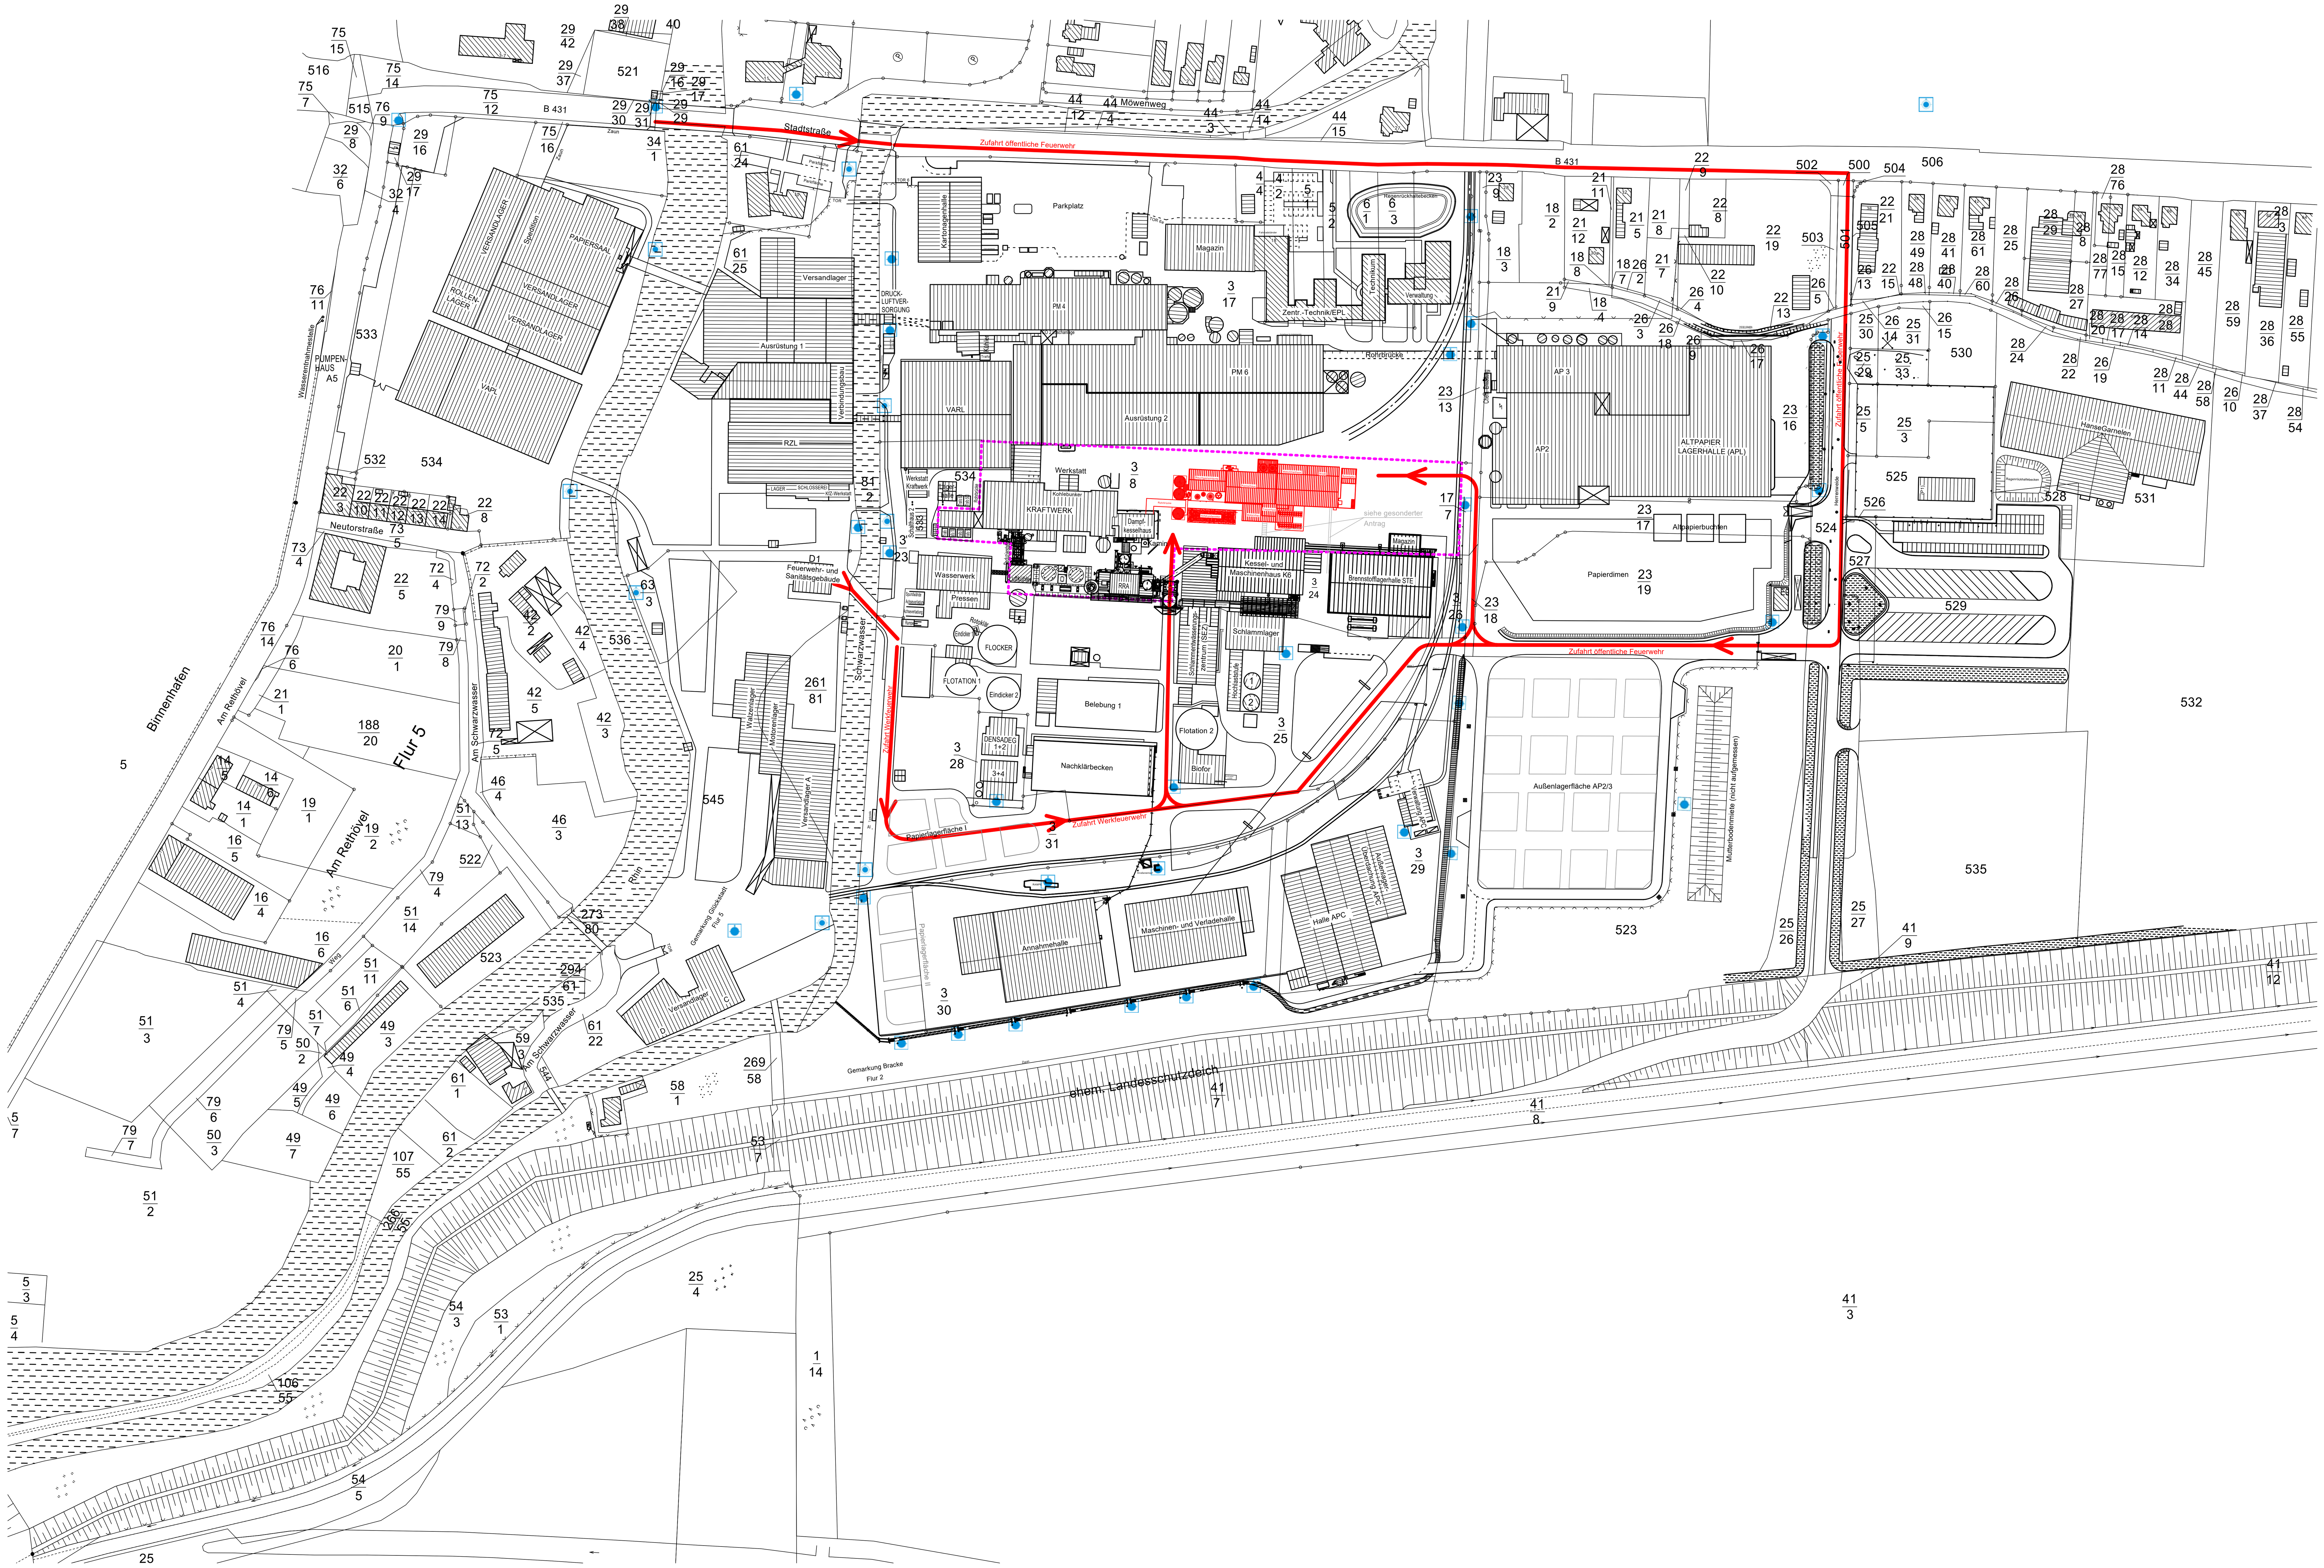


Überflurhydrant

Löschwassersaugstelle überflur

Feuerwehr-Zufahrt

Neubau

Flurstück

Gemeinde: Glückstadt
Gemarkung: Bracke
Flur: 2
Flurstück: 3/8

## Maße am Bau prüfen !

| Index | Änderung | Datum | Name |
|---|---|---|---|
| | | | |

## Baustoffe

| | | | |
|---|---|---|---|
| Beton: | | | |
| Betonstahl: | | Betondeckung: | |
| Baustahl: | | | |
| Holz: | | | |
| Mauerwerk: | | Mörtelgruppe: | |

| | | | |
|---|---|---|---|
| Bauherr: | Steinbeis Energie GmbH<br>Stadtstraße 20, 25348 Glückstadt | | |
| Bauvorhaben: | Kessel 7 | | |
| Bauteil: | Übersichtslageplan<br>mit Feuerwehrzufahrten und Hydranten | | |
| M= 1:2000 | Datum: 07.07.2023 | Plannummer: | |
| gez.: Westphal | gepr.: Strube | 22-1105-160 | |

Der Bauherr:

STEINBEIS ENERGIE

Der Planverfasser/Koordinator:

STRUBE INGENIEURBÜRO
Ingenieurbüro f. Baustatik u. -konstruktion
Storchenfleth 1
25348 Glückstadt
Telefon (04124) 97757 info@ib-strube.de

In technischer Hinsicht geprüft:

In stat. und konstr. Hinsicht geprüft:

STRUBE INGENIEURBÜRO
Ingenieurbüro f. Baustatik u. -konstruktion
Hoch-, Tief-, Industrie- u. Ingenieurbau

Storchenfleth 1
25348 Glückstadt
Telefon: (04124) 97757
D1: (0171)8944448
Telefax: (04124) 97751
eMail: info@IB-Strube.de