

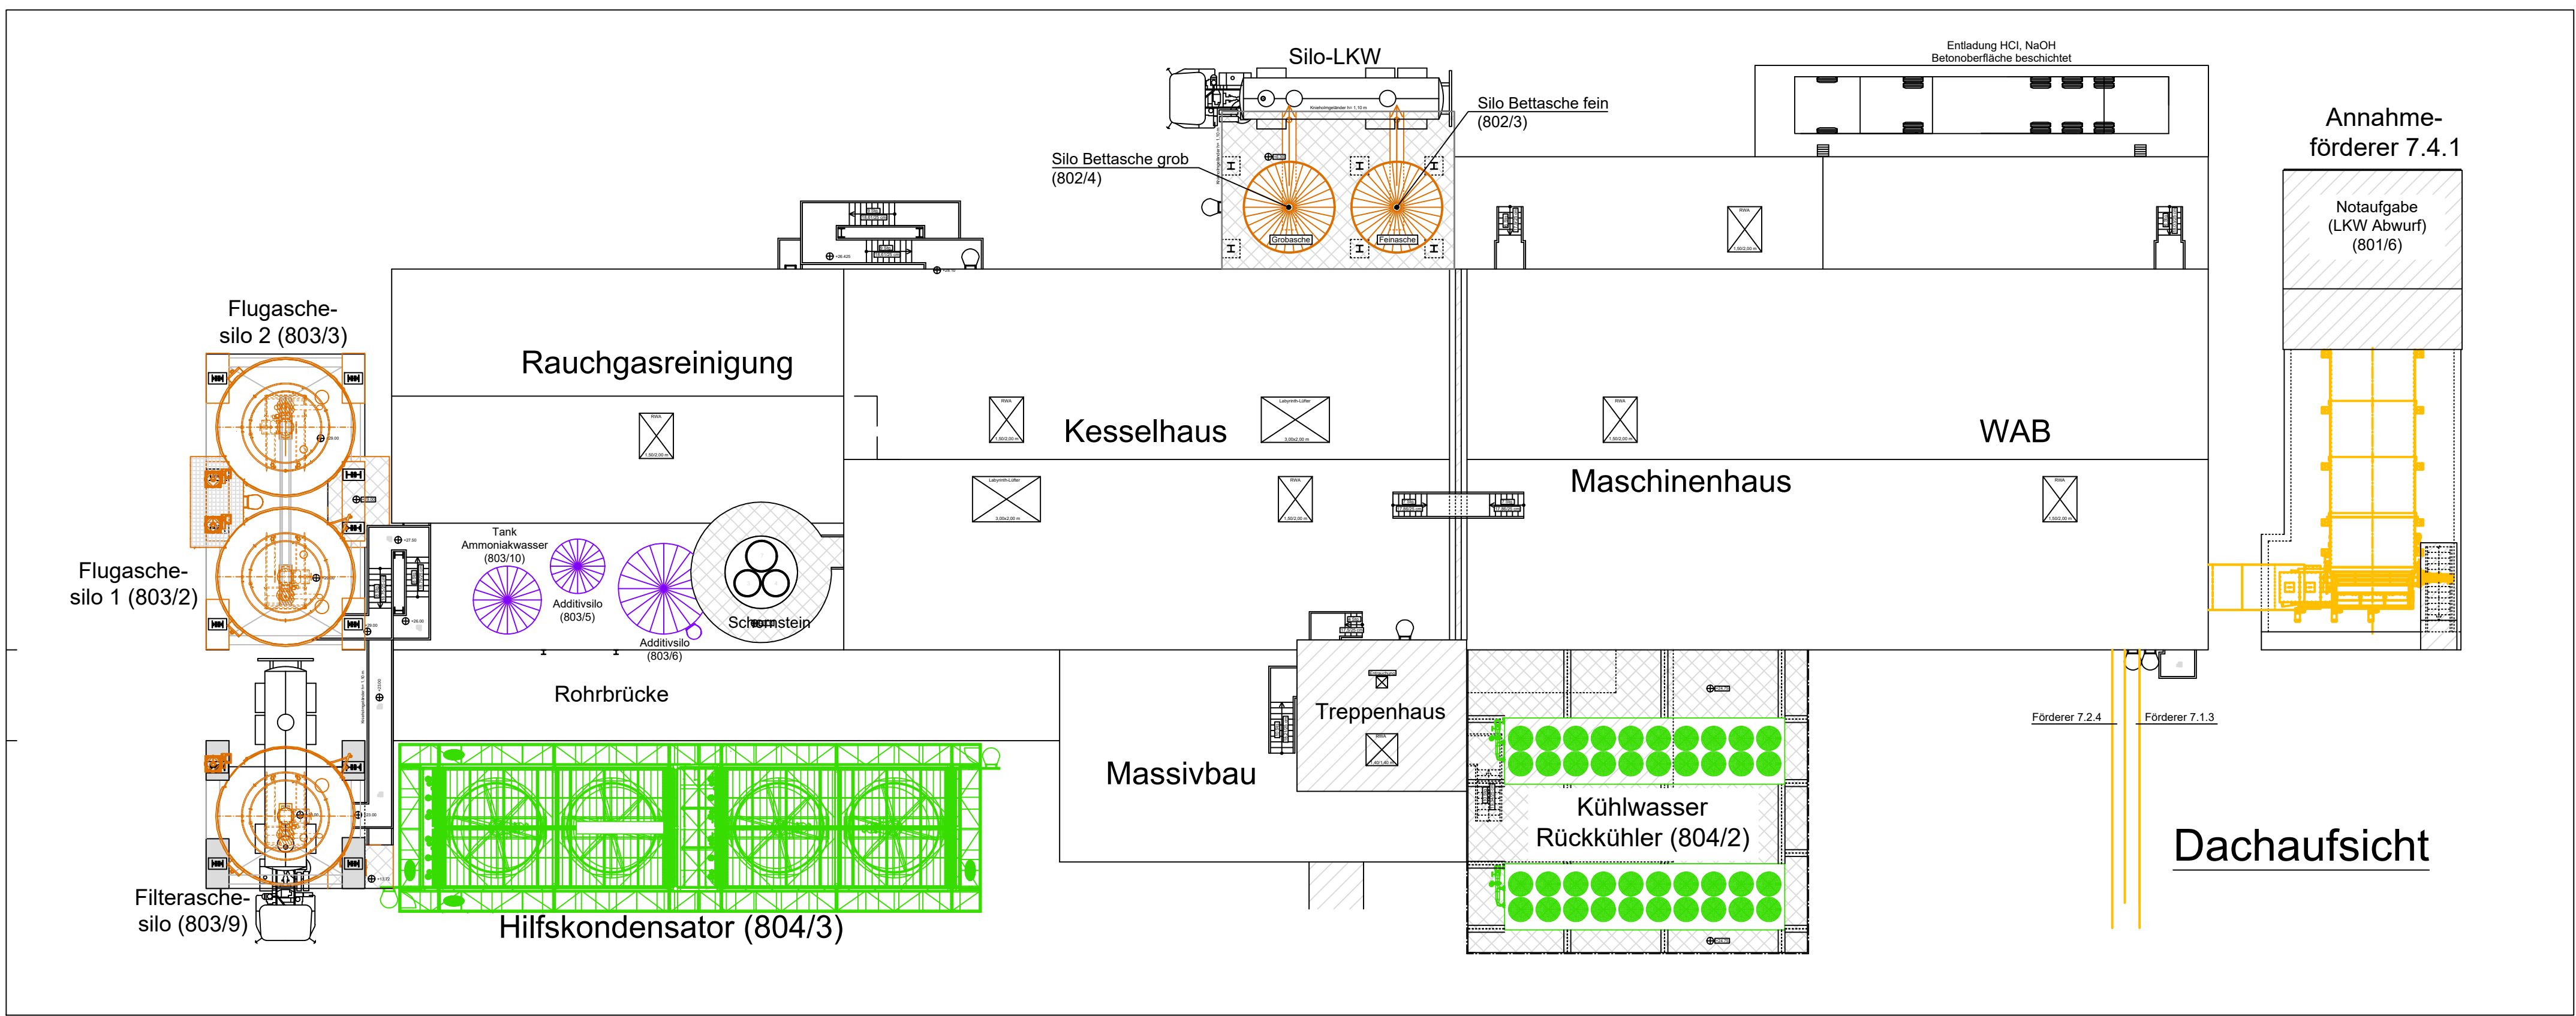
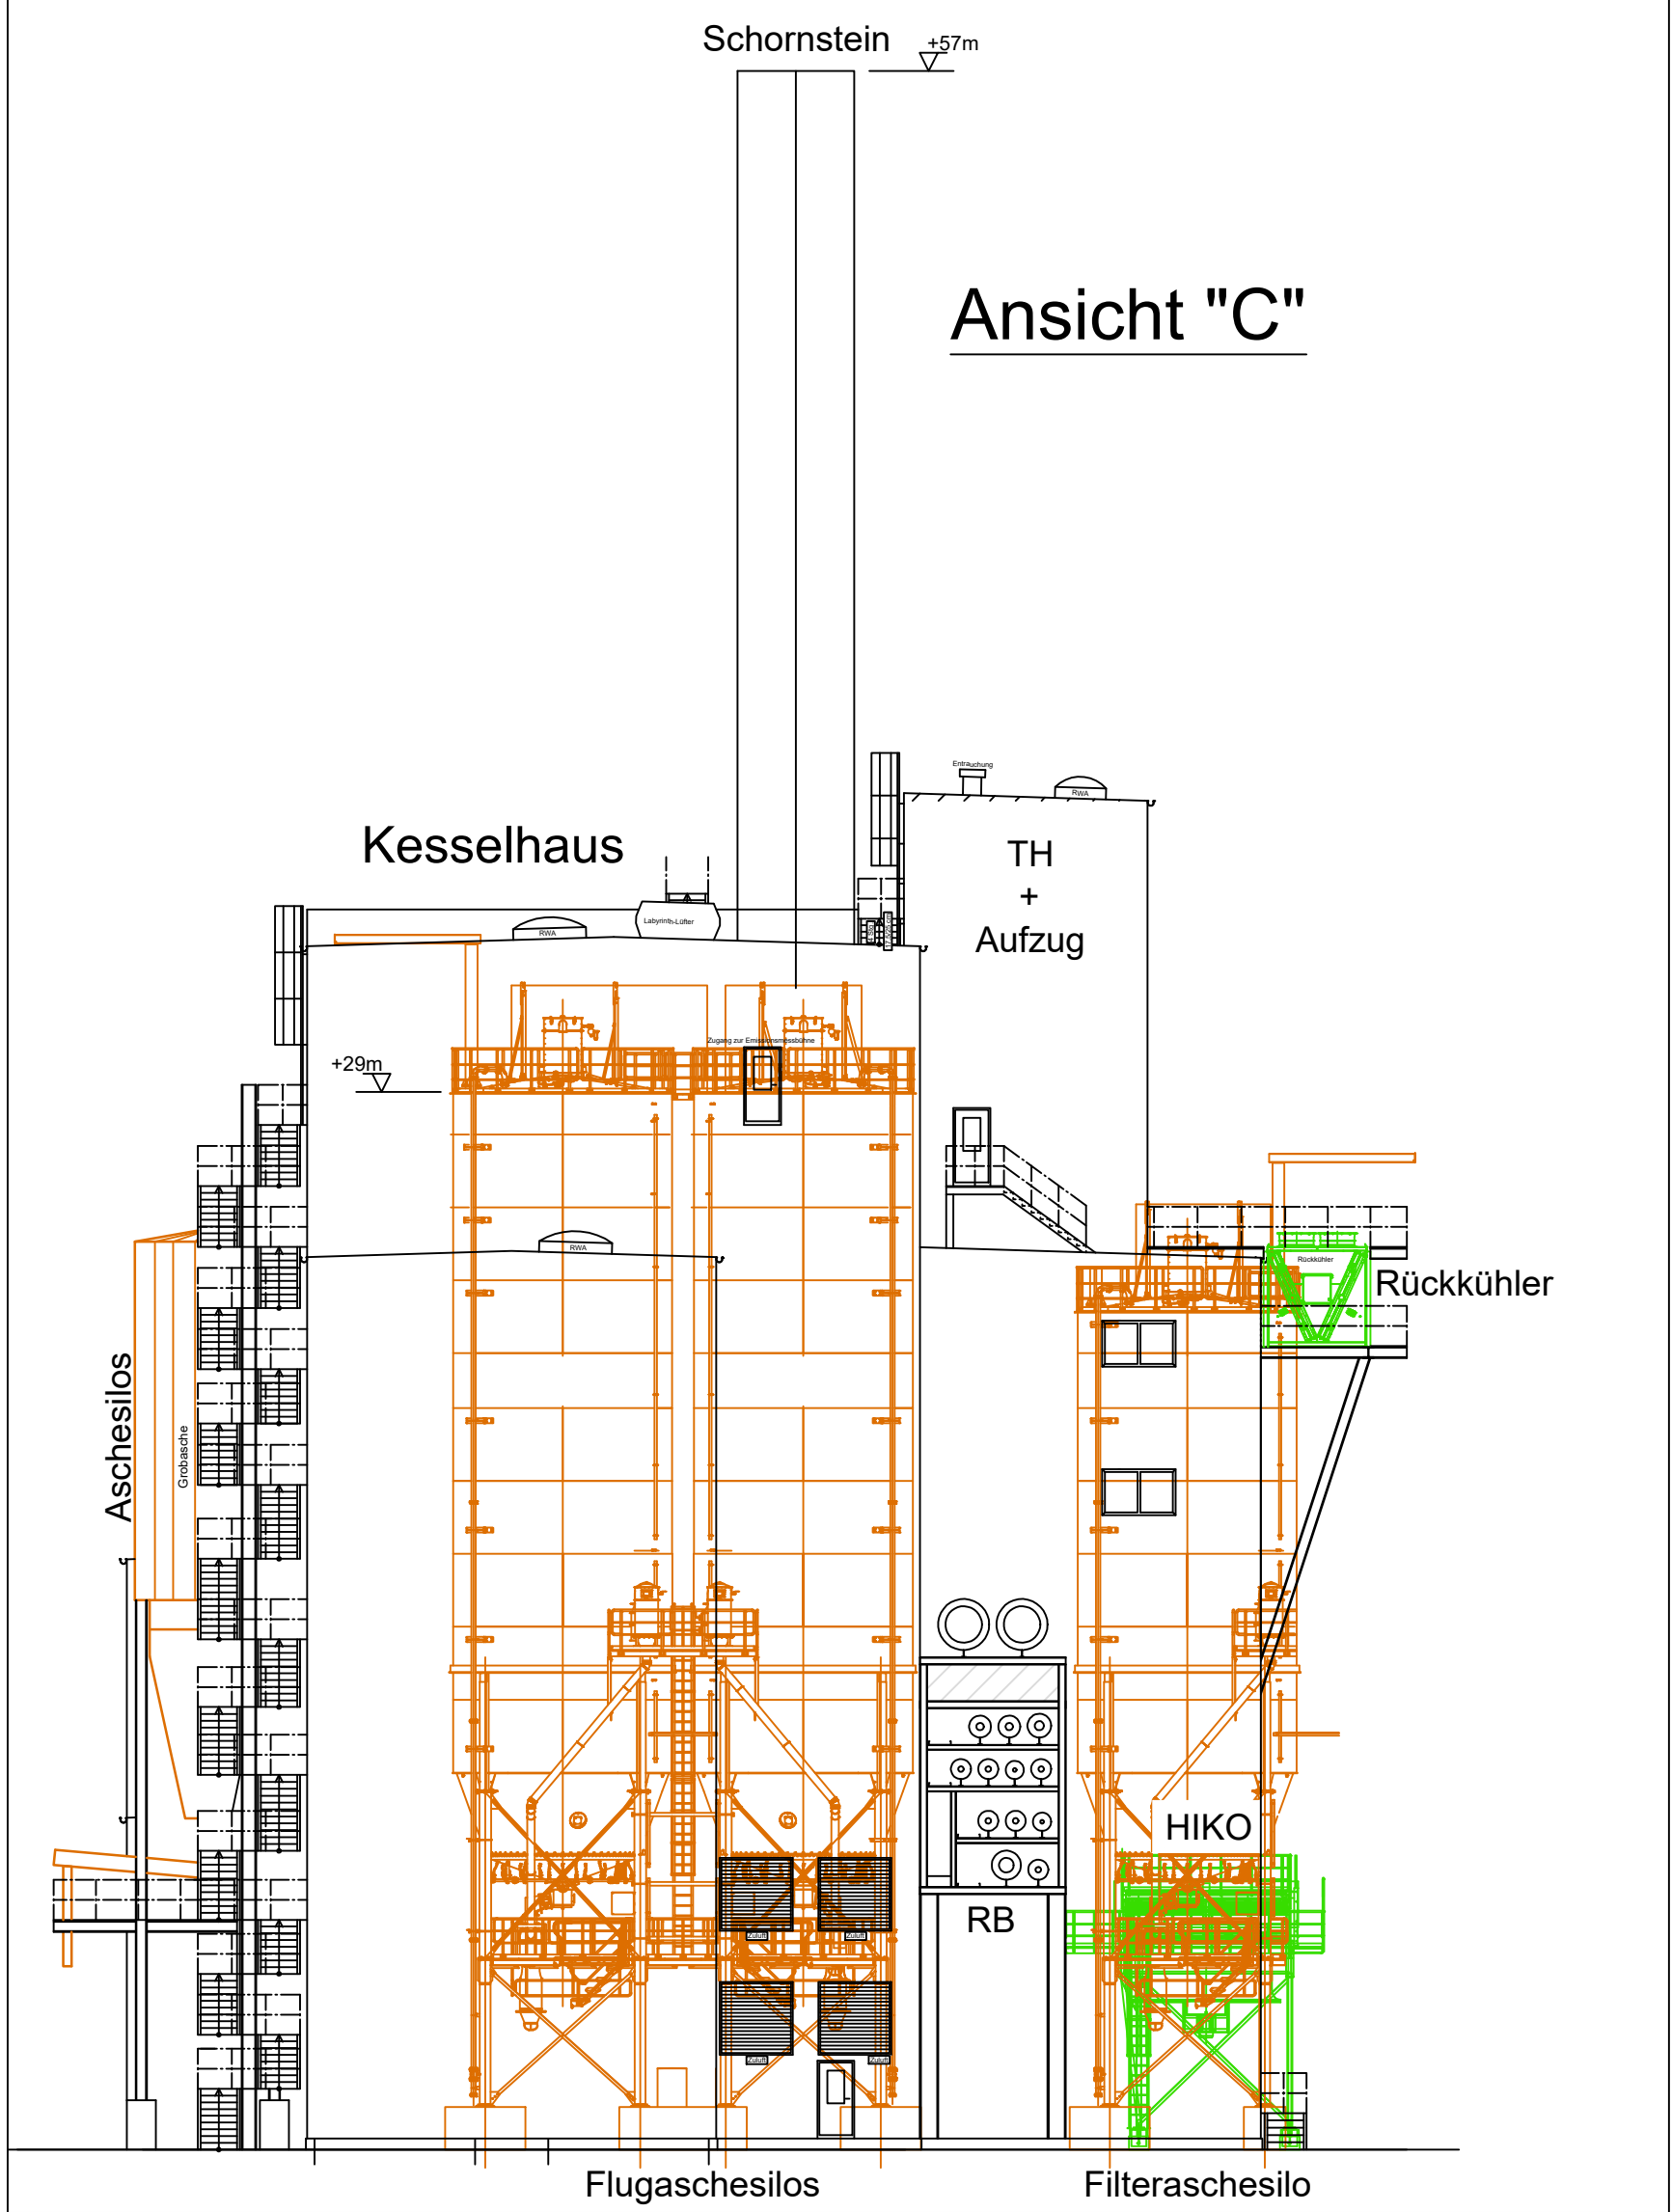
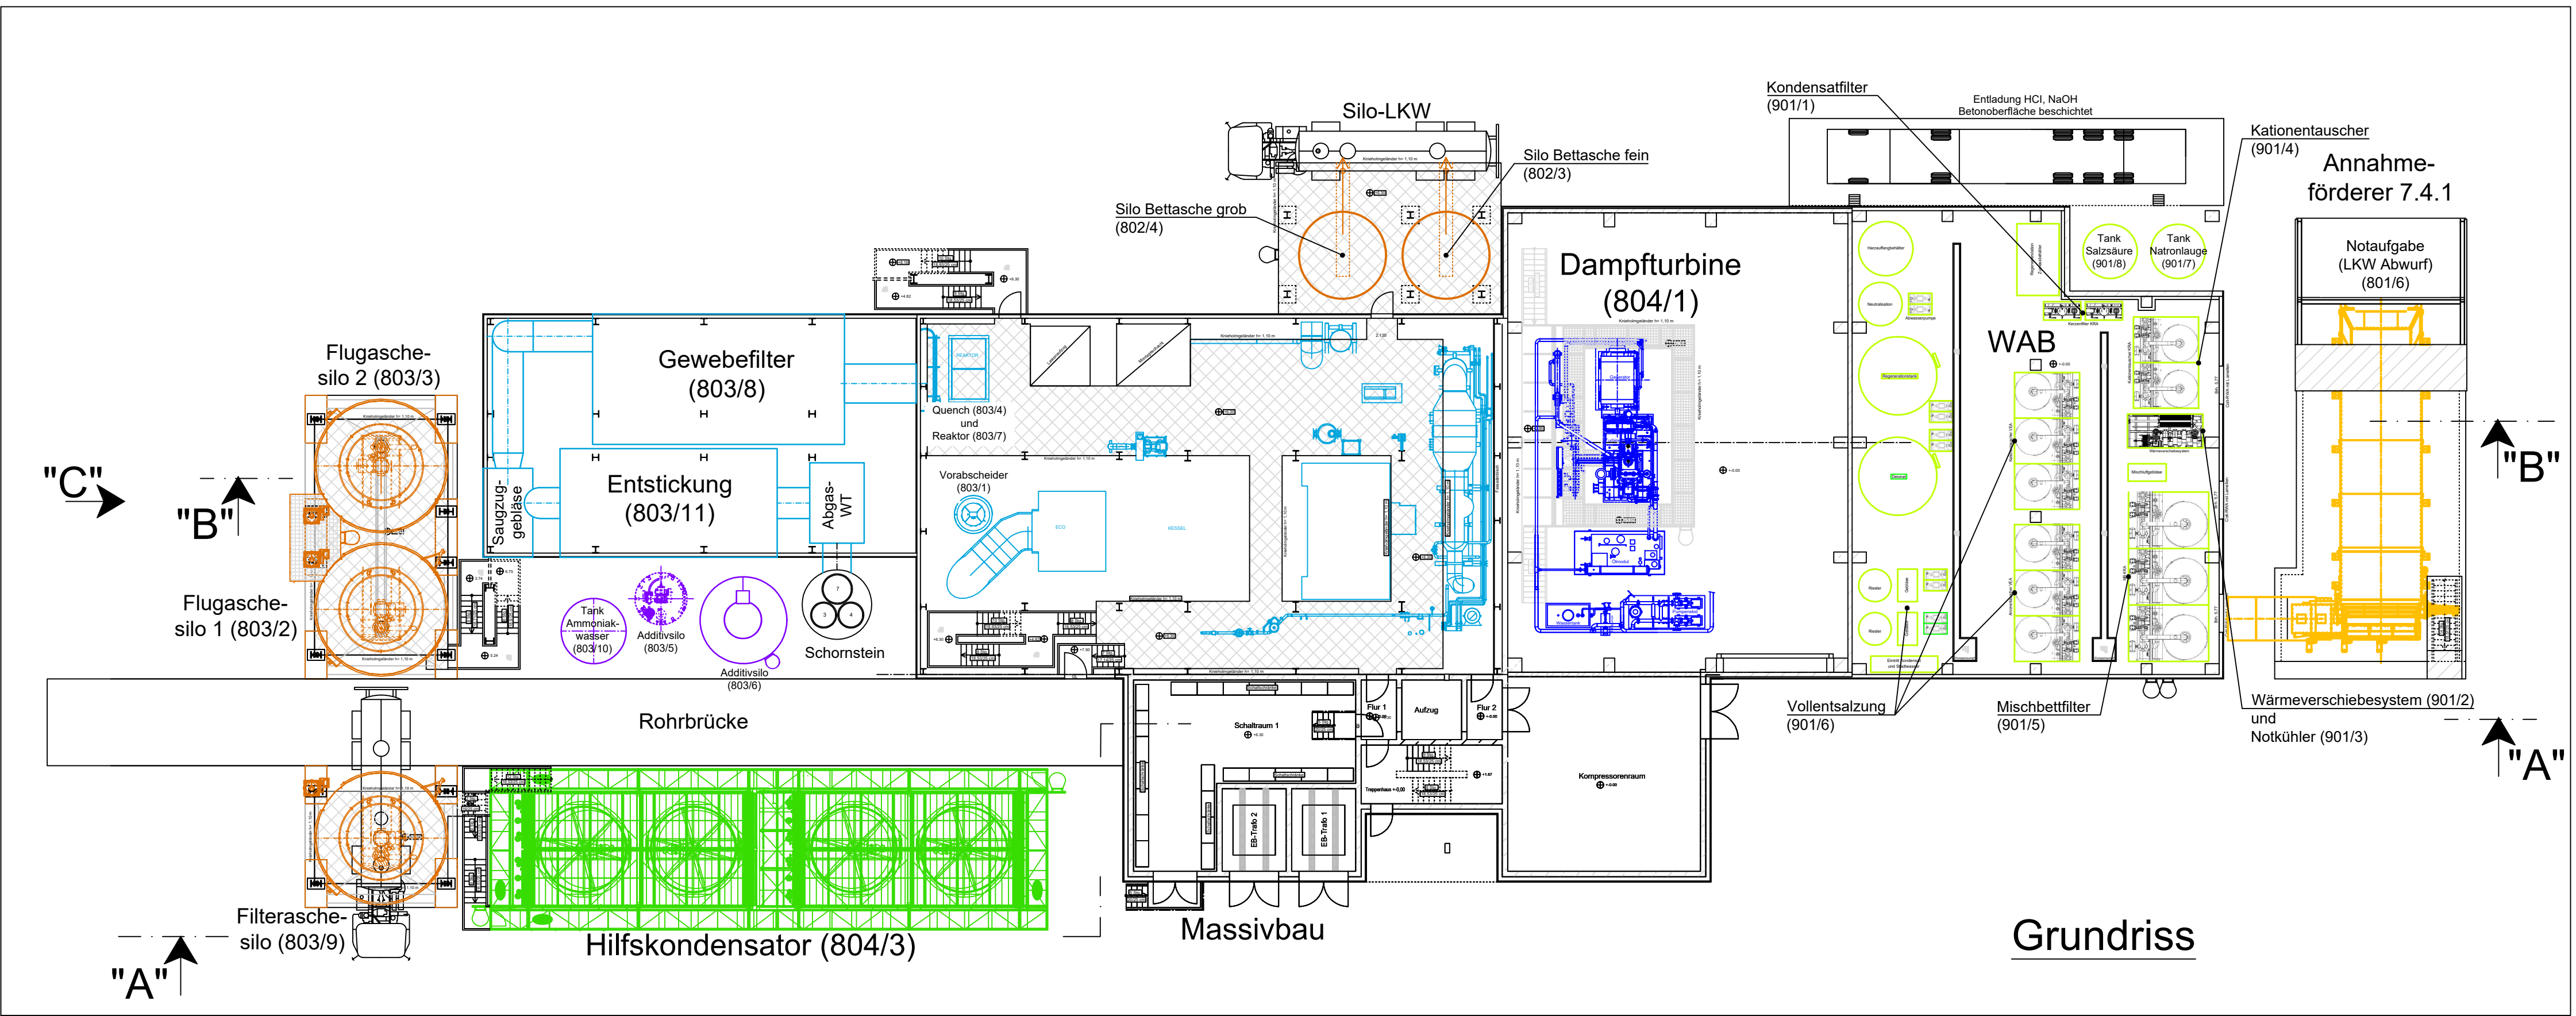
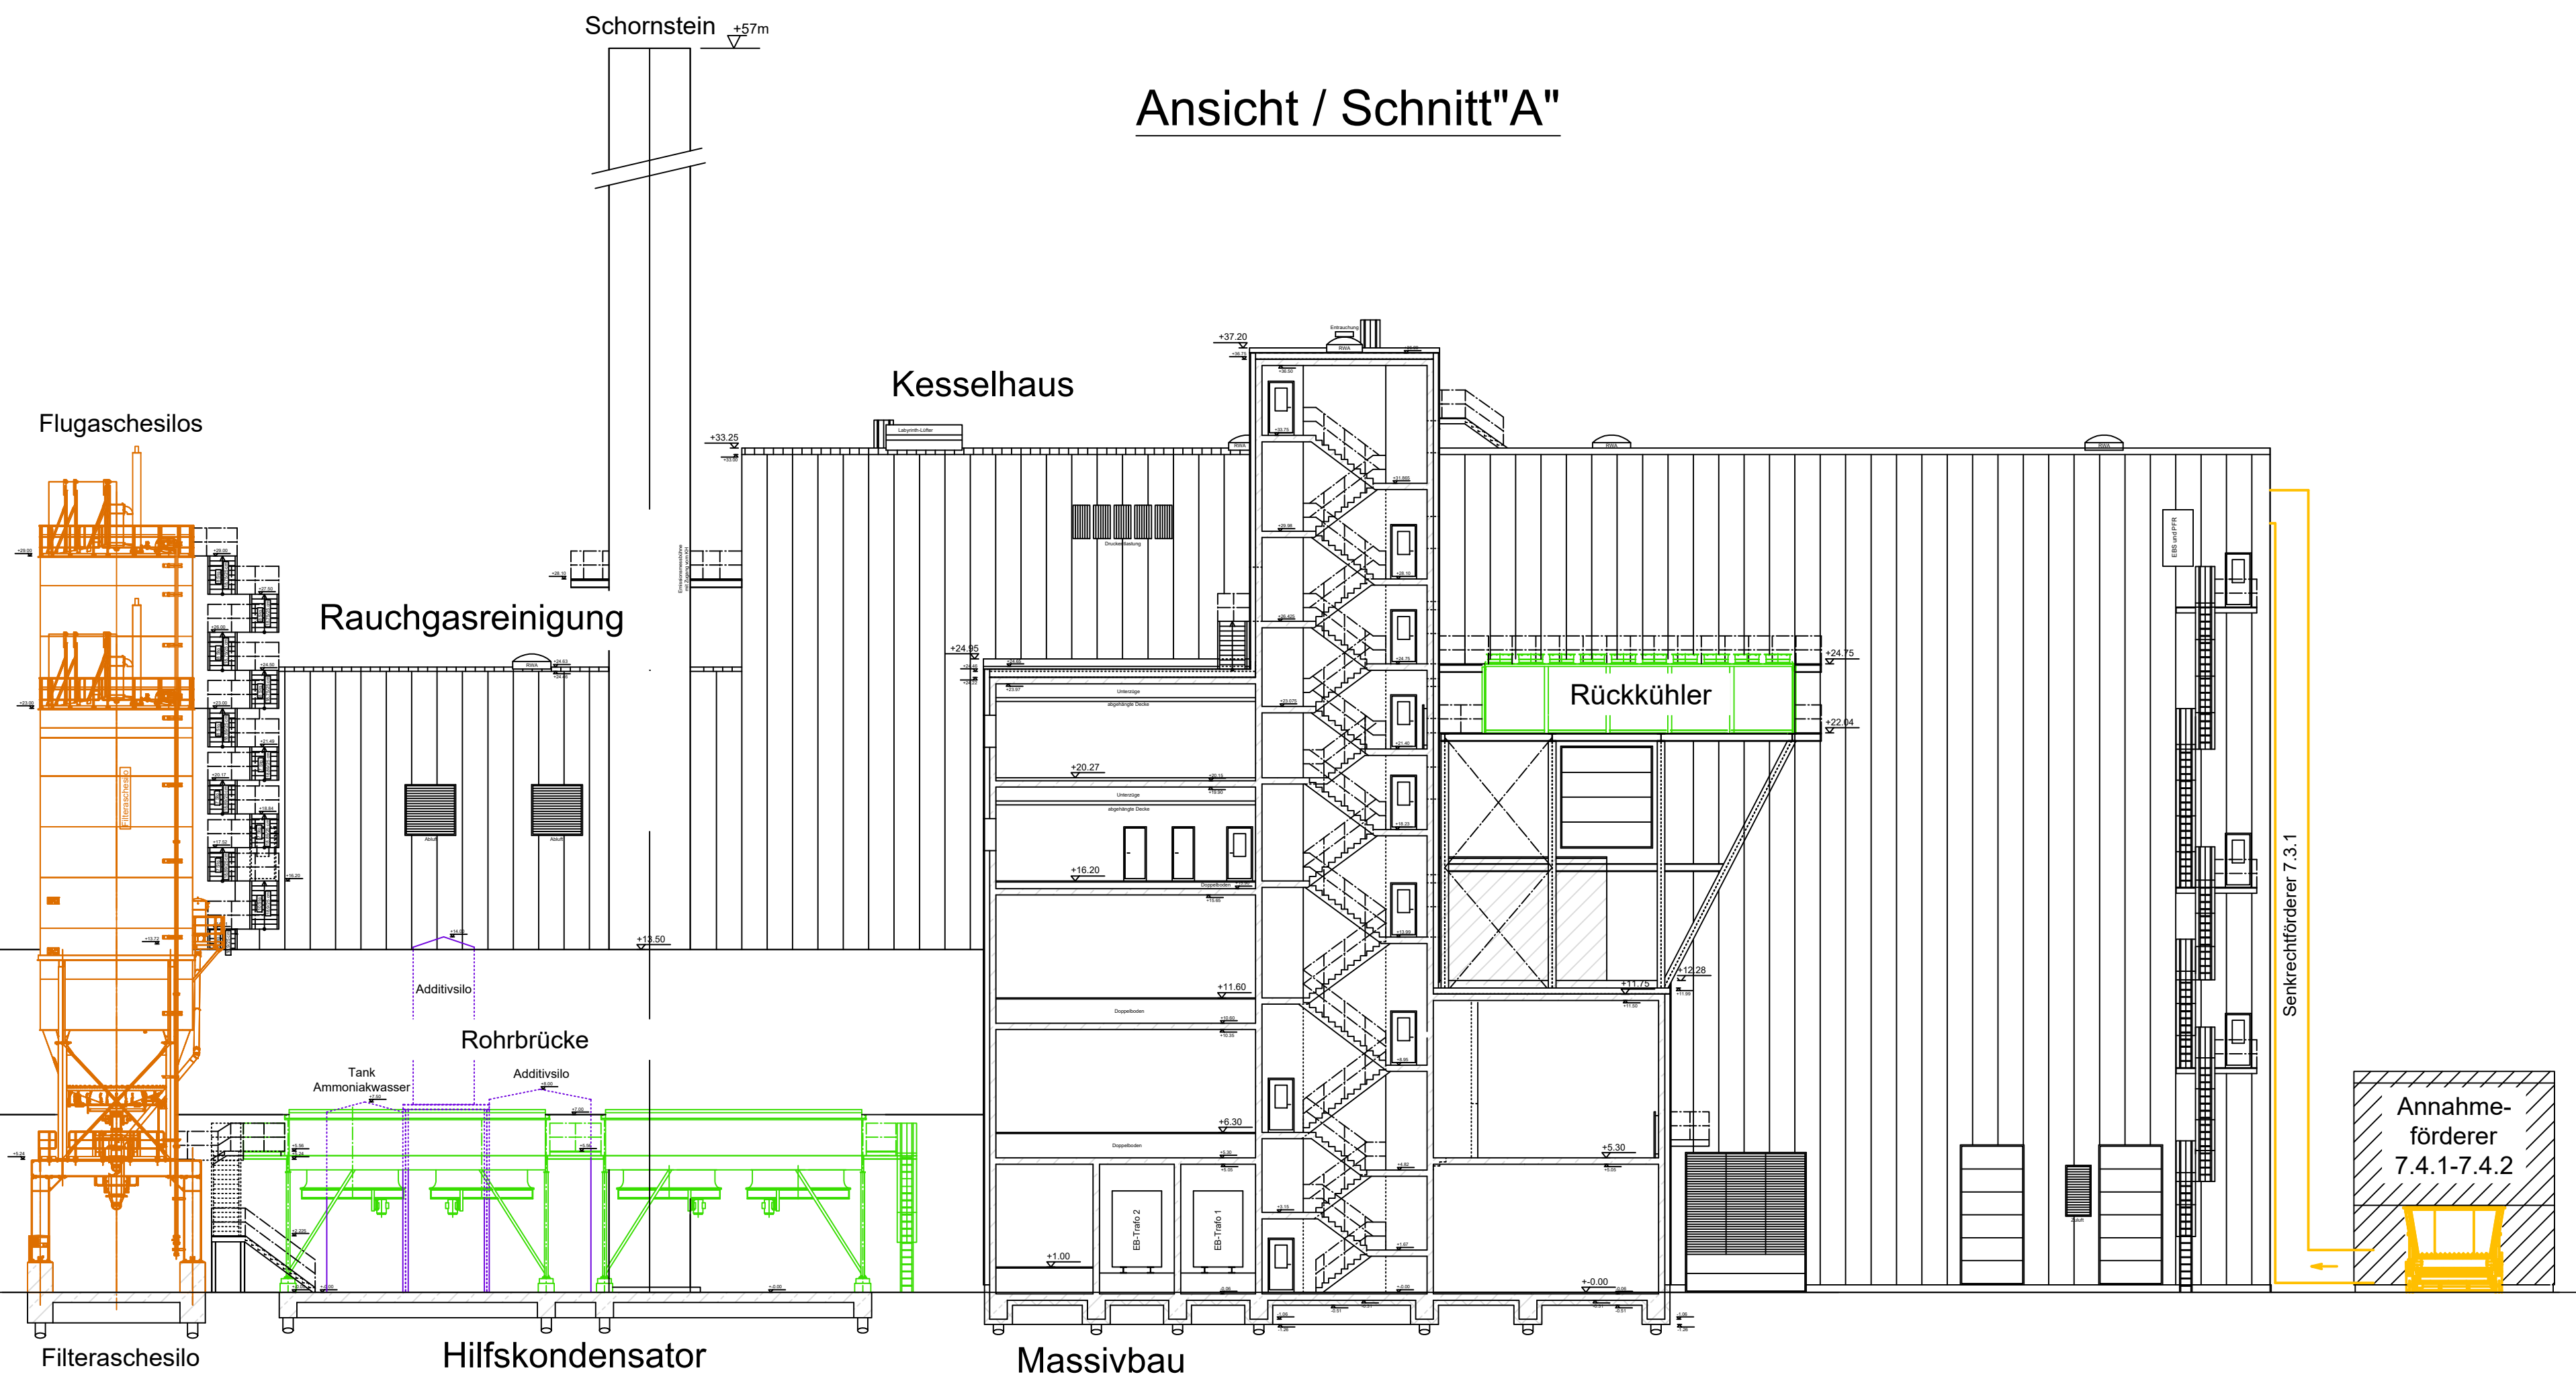


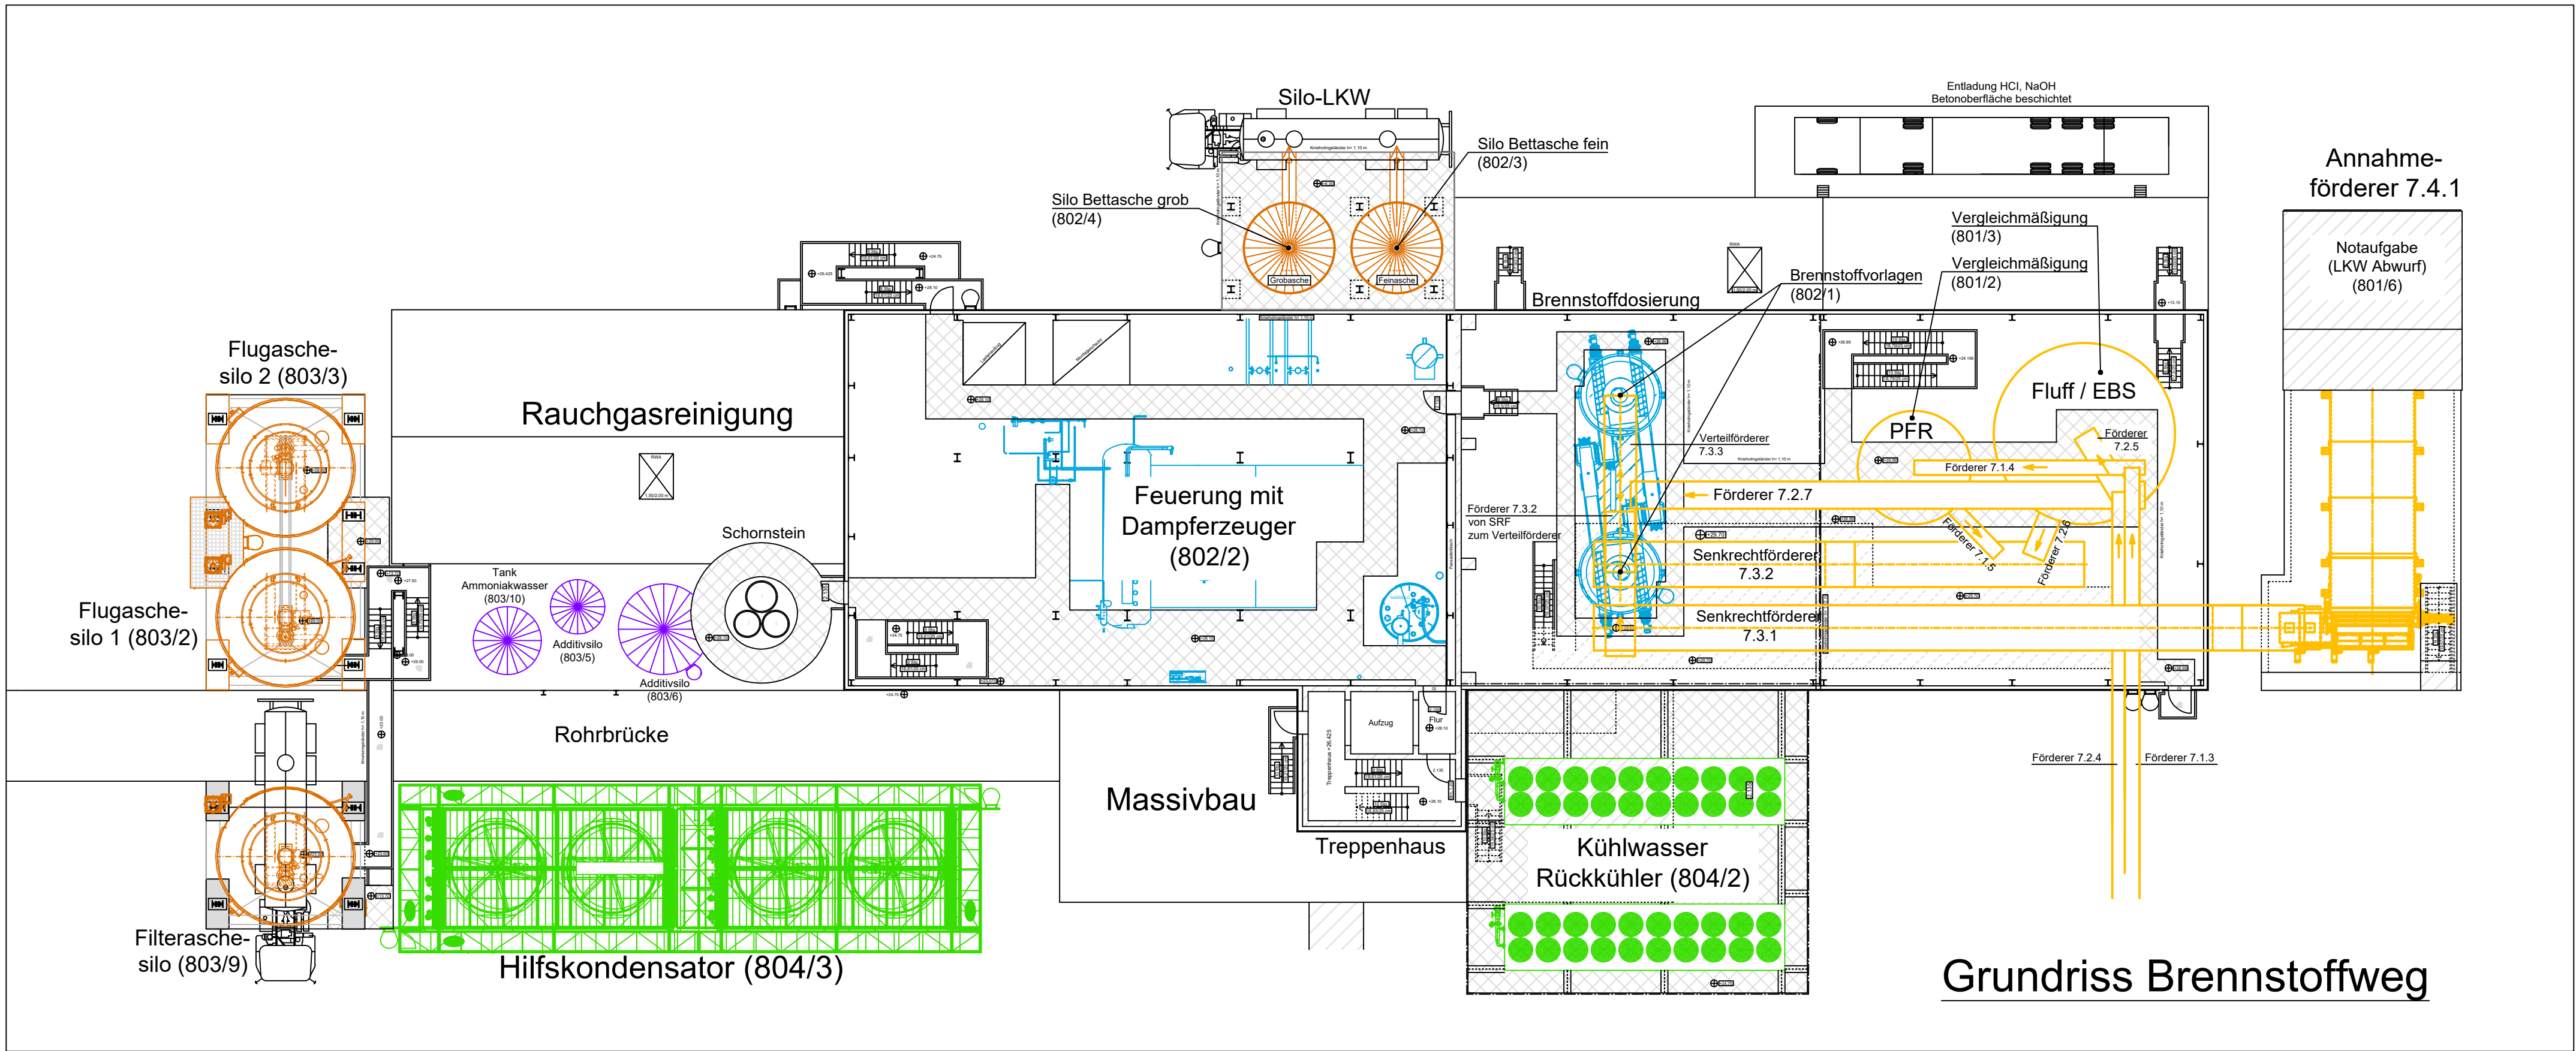

- LEGENDE :
- Kessel und Abgasreinigungsanlage
 - Dampfturbine
 - Brennstoffsystem
 - Kühlwerke (HIKO und Rückkühler)
 - Aschesilos
 - Additivsilos
 - Wasseraufbereitung

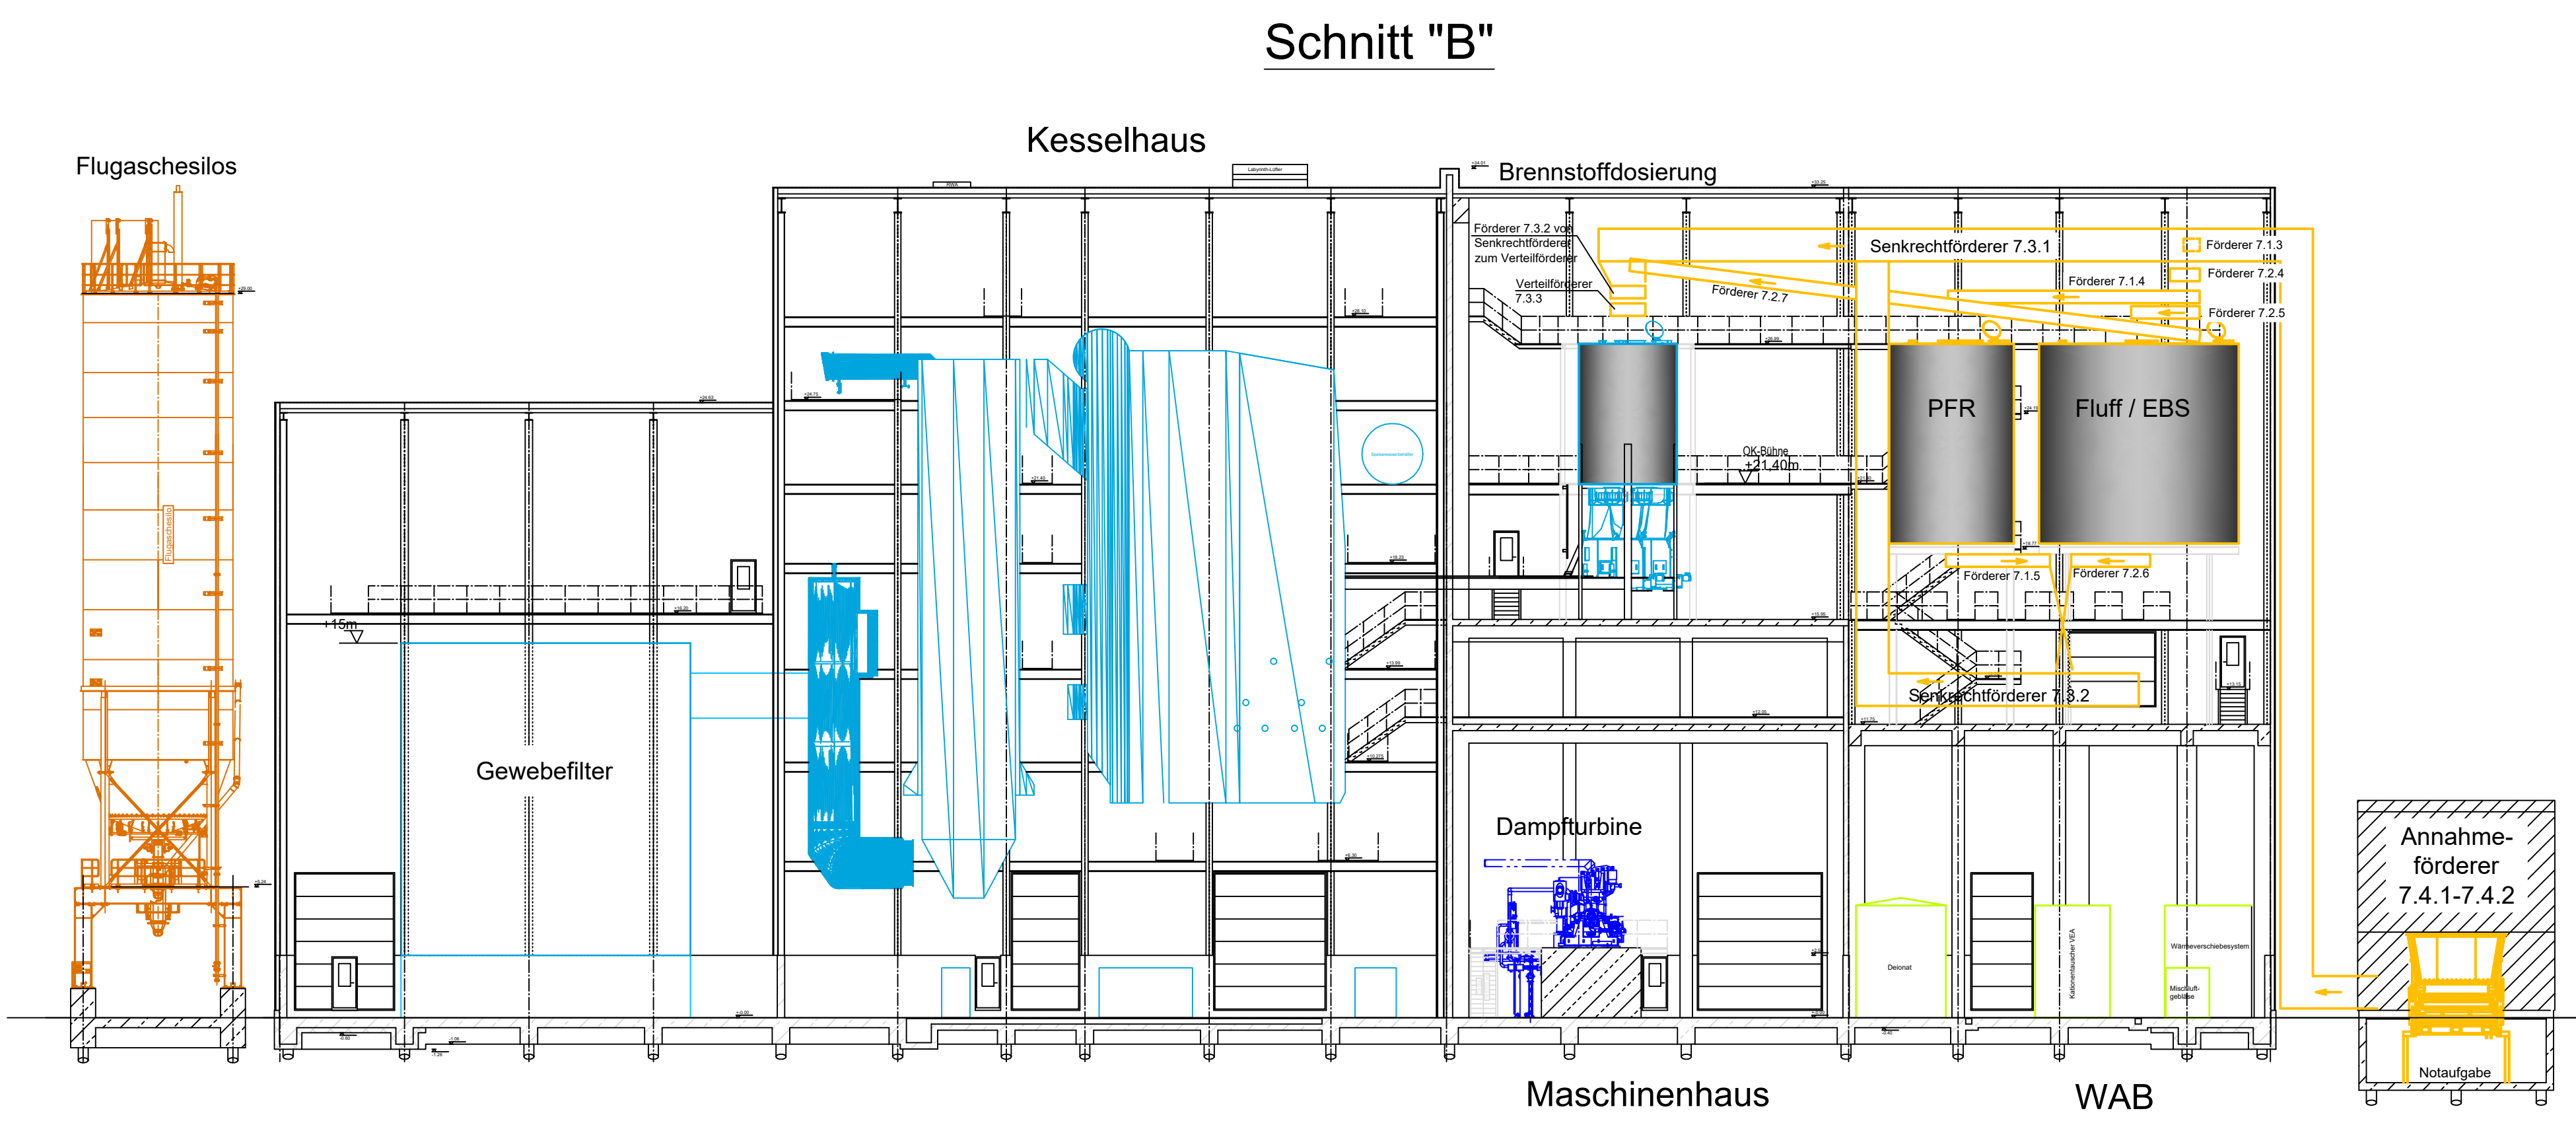

Stand: 09.01.2024

09.01.24	Farben geändert und Legende zugefügt	KI	FK
16.06.23	komplett überarbeitet	KI	FK
05.04.2023	Beschreibung der Änderung	GEZ	GEPR
22.12.22	Freigegeben	Ing. Büro Strube	Stand 05.04.2023
14.06.2019	Planungsphase: Genehmigung	Projekt: Errichtung Reststoffkessel	
11.14.54A53-09311A1-XX-XX-030-G	Erstellt: 20.10.22	Name: P. Strube	Maßstab: 1:1
	Geprüft: 22.12.22	FK: BI-Größe	1379842
	System: AutoCAD 2019		
	Datensatz: H1454A53-09311A1-XX-XX-030-G.dwg		
		Z-Nr.: 1454A53-AT-XX-XX-030-G	Index: Blatt 1
		Erst: 1	Rev: 6