


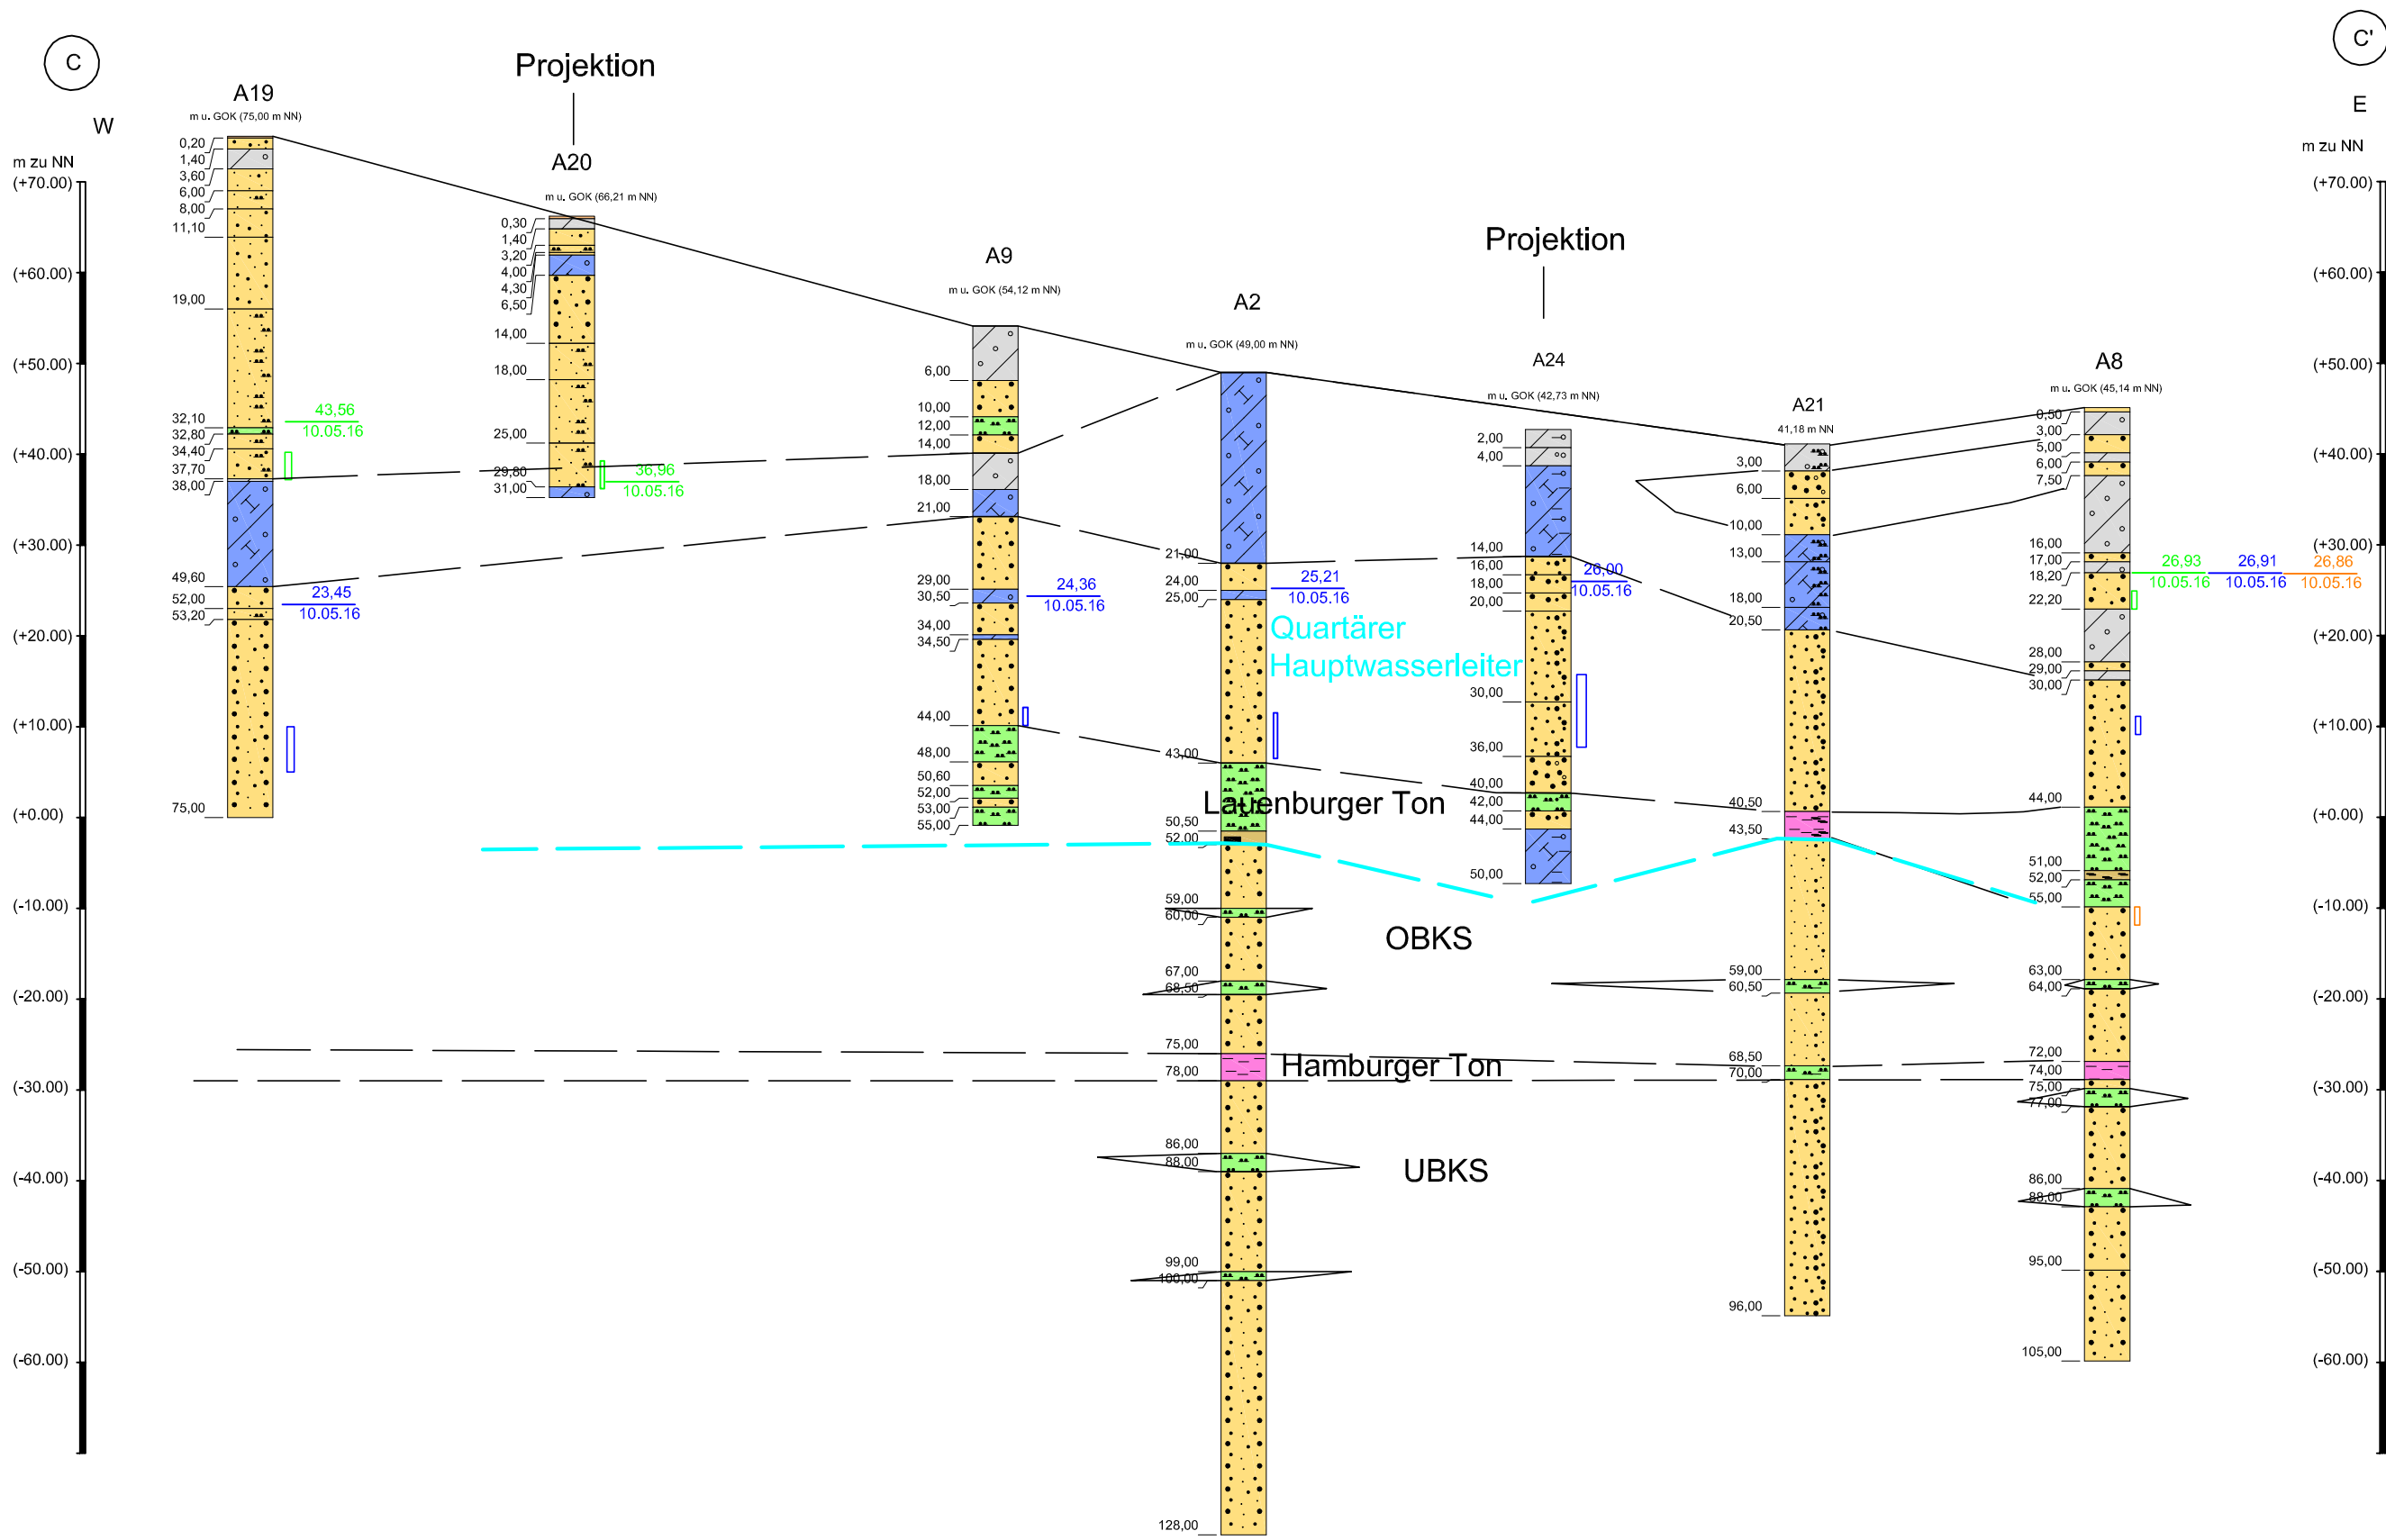

Legende

A

Mu

Auffüllung

Mutterboden

Kies

Fein-, Mittel-, Grobsand

Schluff

Ton

Torf

Mudde

Geschiebelehm

Geschiebemergel

Quartärbasis

Filterstellung

Grundwasserspiegel in mNN - qpS

Grundwasserspiegel in mNN - qpH

Grundwasserspiegel in mNN - OBKS

Erweiterungsfläche - Süd - Hydrogeologische Untersuchung Abfallwirtschaftszentrum Wiershop Profilschnitt C-C'		
Auftraggeber: Buhck GmbH & Co.KG		
gezeichnet: RFS	BRUG GmbH Büro für Rohstoff- und Umweltgeologie Zeppelinring 40, 24146 Kiel Tel. 0431-684416 Fax: 0431-684426, e-mail: bruggmbh@t-online.de	Maßstab: H: frei V: 1 : 750
Projekt: 0892		Datum: 09.08.16
Dateiname: P:\roland\892-Wiershop\2016\Profil-C-2016-2		Anlage: 5