


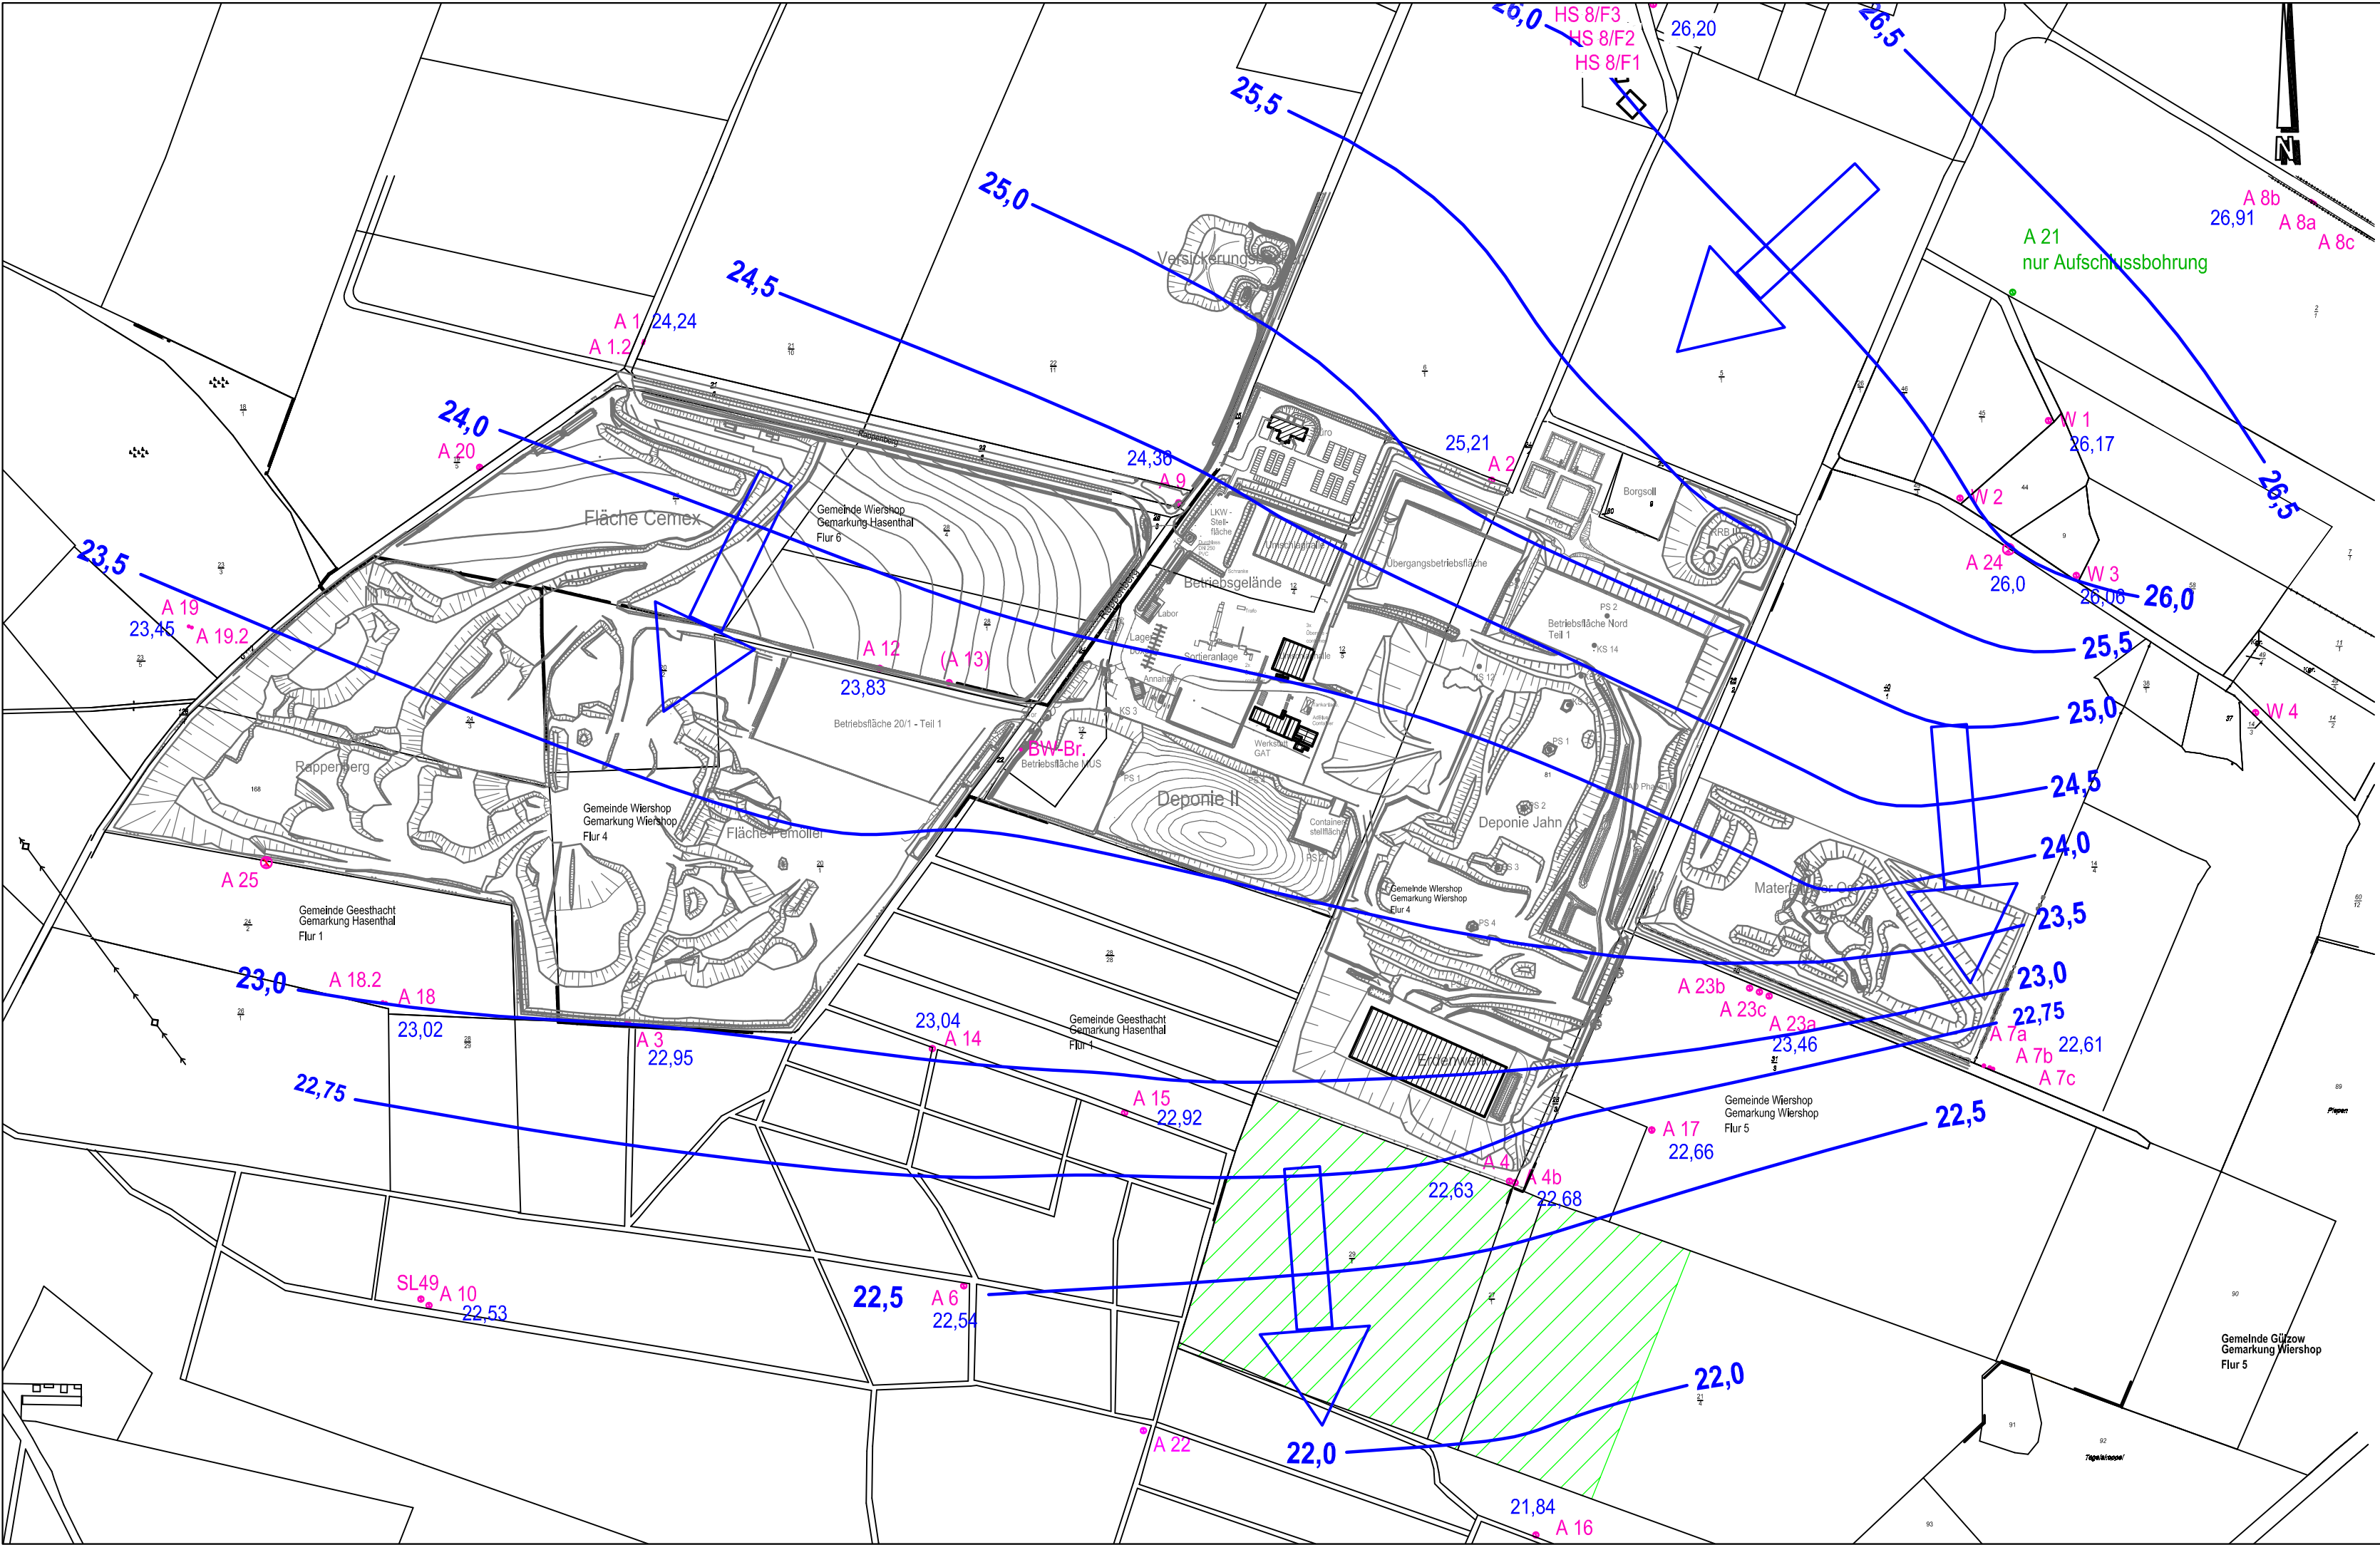


A 10
Grundwassermessstelle

Grundwasserstände
in mNN am 10.05.16

26,91 GWS quartärer Hauptwasserleiter

Grundwassergleiche in mNN
Quartärer Hauptwasserleiter
mit Abstromrichtung

Erweiterungsfläche Süd

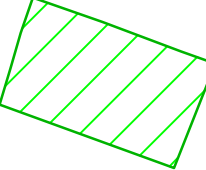

Erweiterungsfläche - Süd -
Abfallwirtschaftszentrum Wiershop
Stichtagsmessung vom 10.05.16
GW-Gleichenplan: Quartärer Hauptwasserleiter

Auftraggeber: Firma Buhck GmbH & Co.KG

gezeichnet: RFS	BRUG GmbH Büro für Rohstoff- und Umweltgeologie Zeppelinring 40, 24146 Kiel Tel. 0431-684416 Fax: 0431-684426, e-mail: bruggmbh@t-online.de	Maßstab: 1 : 5000
Projekt: 0892		Datum: 10.08.16
Dateiname: P:\roland\892-Wiershop\2016\gw_qpH_100516		Anlage: 9