Systemschnitt Randbereich Deponie Jahn-Süd - Südseite

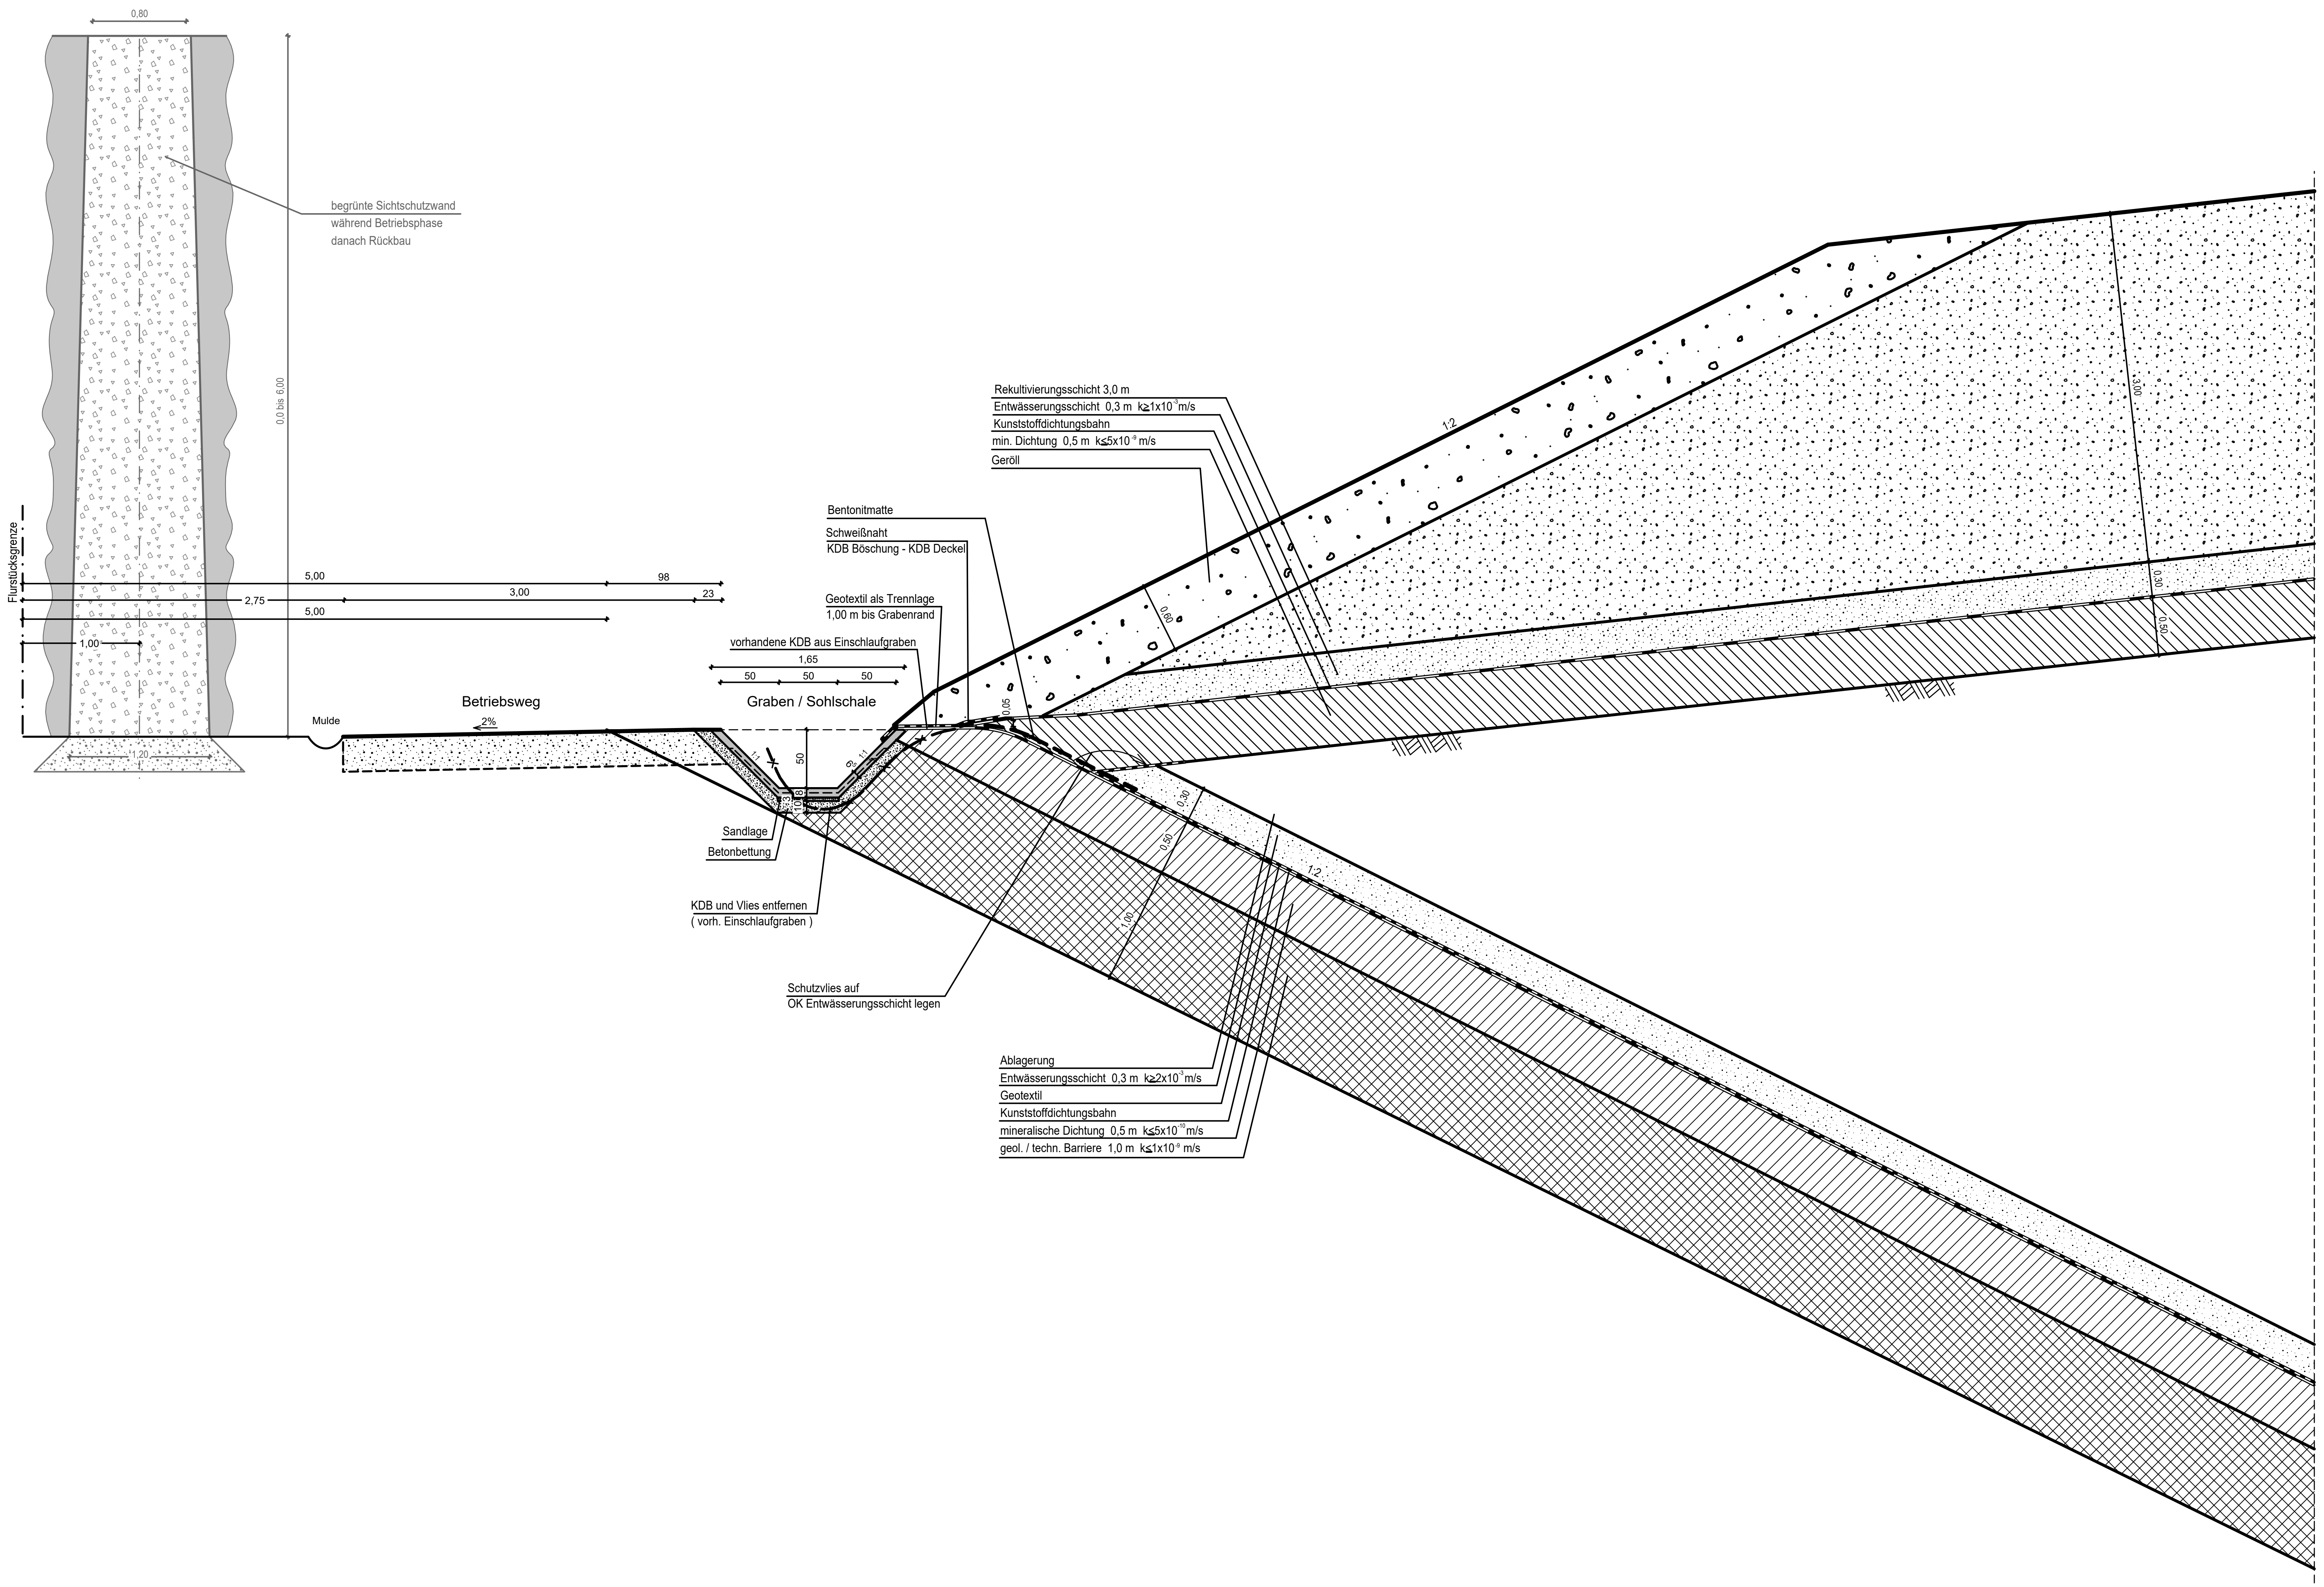

Maßstab 1:50

0 m 0,5 m 1 m 2,5 m 5 m

Das Urheberrecht dieser Zeichnung verbleibt beim Planersteller. Sie darf ohne Einwilligung weder kopiert, vervielfältigt, noch dritten Personen zugänglich gemacht werden. Jeder Mißbrauch wird zivil- und strafrechtlich verfolgt.

Auftraggeber:

buhck GRUPPE
Buhck GmbH & Co. KG
Rappenberg 21502 Wiershop

Objekt:

Änderung der Oberflächenabdichtung der Deponie Jahn (DK II) sowie südliche Erweiterung (sog. Deponie Jahn - Süd)

Genehmigungsplanung

Maßstab:	~~1:50~~	Systemschnitt Randbereich Deponie Jahn-Süd - Südseite	
Bearbeitet:	Sachs	Ergänzung:	
Gezeichnet:	Skowronek		Anlage: 11
			Objekt-Nr.: 220.06.10a G PL489

Lübeck, den 28.10.2020

Planverfasser:

INGENIEURBÜRO
Dipl.-Ing., Dipl.-Ing. Rüdiger Sachs
Dipl.-Ing. Werner de Buhr
SACHS & de Buhr
Ingenieurbüro für Abfallwirtschaft, Wasser, Abwasser, Tiefbau
Stresemannstraße 45
23564 Lübeck
Tel.: 0451-79922-0
Fax: 0451-79922-11