
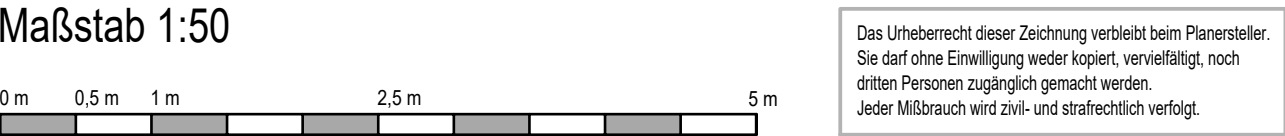


Systemschnitt Randbereich Deponie Jahn - Nordseite
 (bereits genehmigt und gebaut)

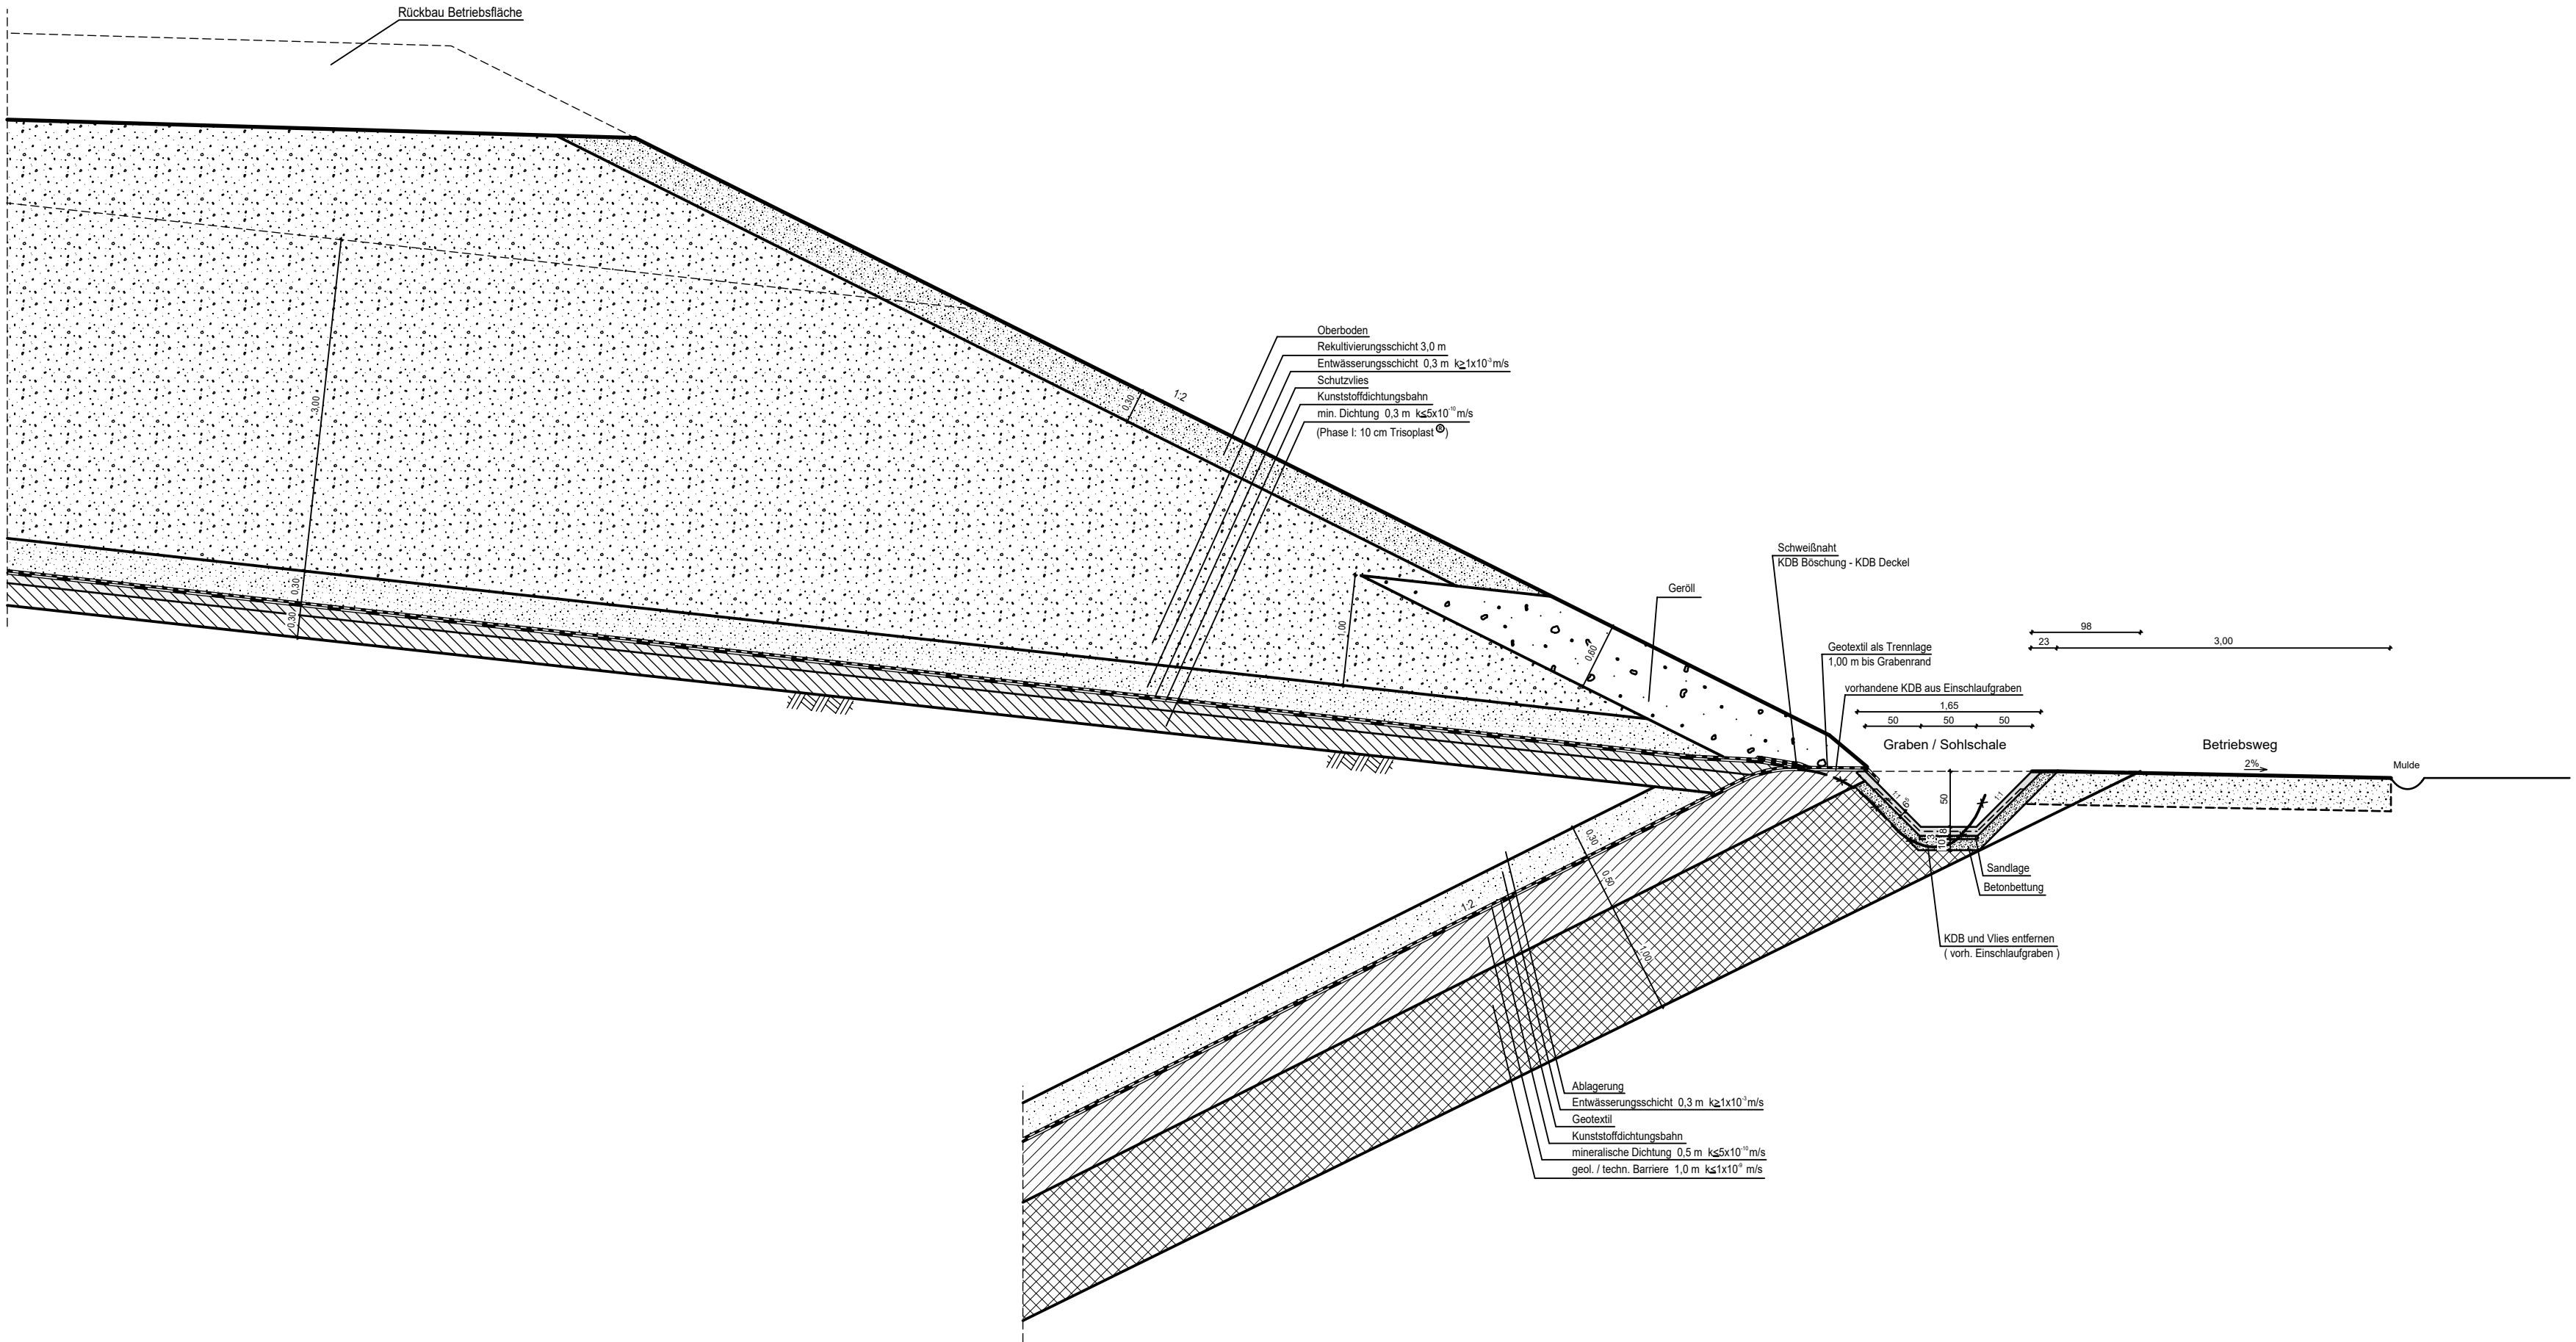

Das Urheberrecht dieser Zeichnung verbleibt beim Planersteller.
 Sie darf ohne Einwilligung weder kopiert, vervielfältigt, noch
 dritten Personen zugänglich gemacht werden.
 Jeder Mißbrauch wird zivil- und strafrechtlich verfolgt.

buhck
 GRUPPE

Buhck GmbH & Co. KG
 Rappenberg 21502 Wiershop

Auftraggeber:

Änderung der Oberflächenabdichtung
 der Deponie Jahn (DK II)
 sowie südliche Erweiterung (sog. Deponie Jahn - Süd)

Genehmigungsplanung

Objekt:

Maßstab:	1:50	Systemschnitt Randbereich Deponie Jahn - Nordseite
Bearbeitet:	Sachs	Ergänzung:
Gezeichnet:	Skowronek	
		Anlage: 14
		Objekt-Nr.: 220.06.10a G PL491

Lübeck, den 28.10.2020

INGENIEURBÜRO
 Dipl.-Ing., Dipl.-Ing. Rüdiger Sachs
 Dipl.-Ing. Werner de Buhr

SACHS & de Buhr

Ingenieurbüro für
 Abfallwirtschaft,
 Wasser, Abwasser,
 Tiefbau
 Stresemannstraße 45
 23564 Lübeck
 Tel.: 0451-79922-0
 Fax: 0451-79922-11

Planverfasser: