


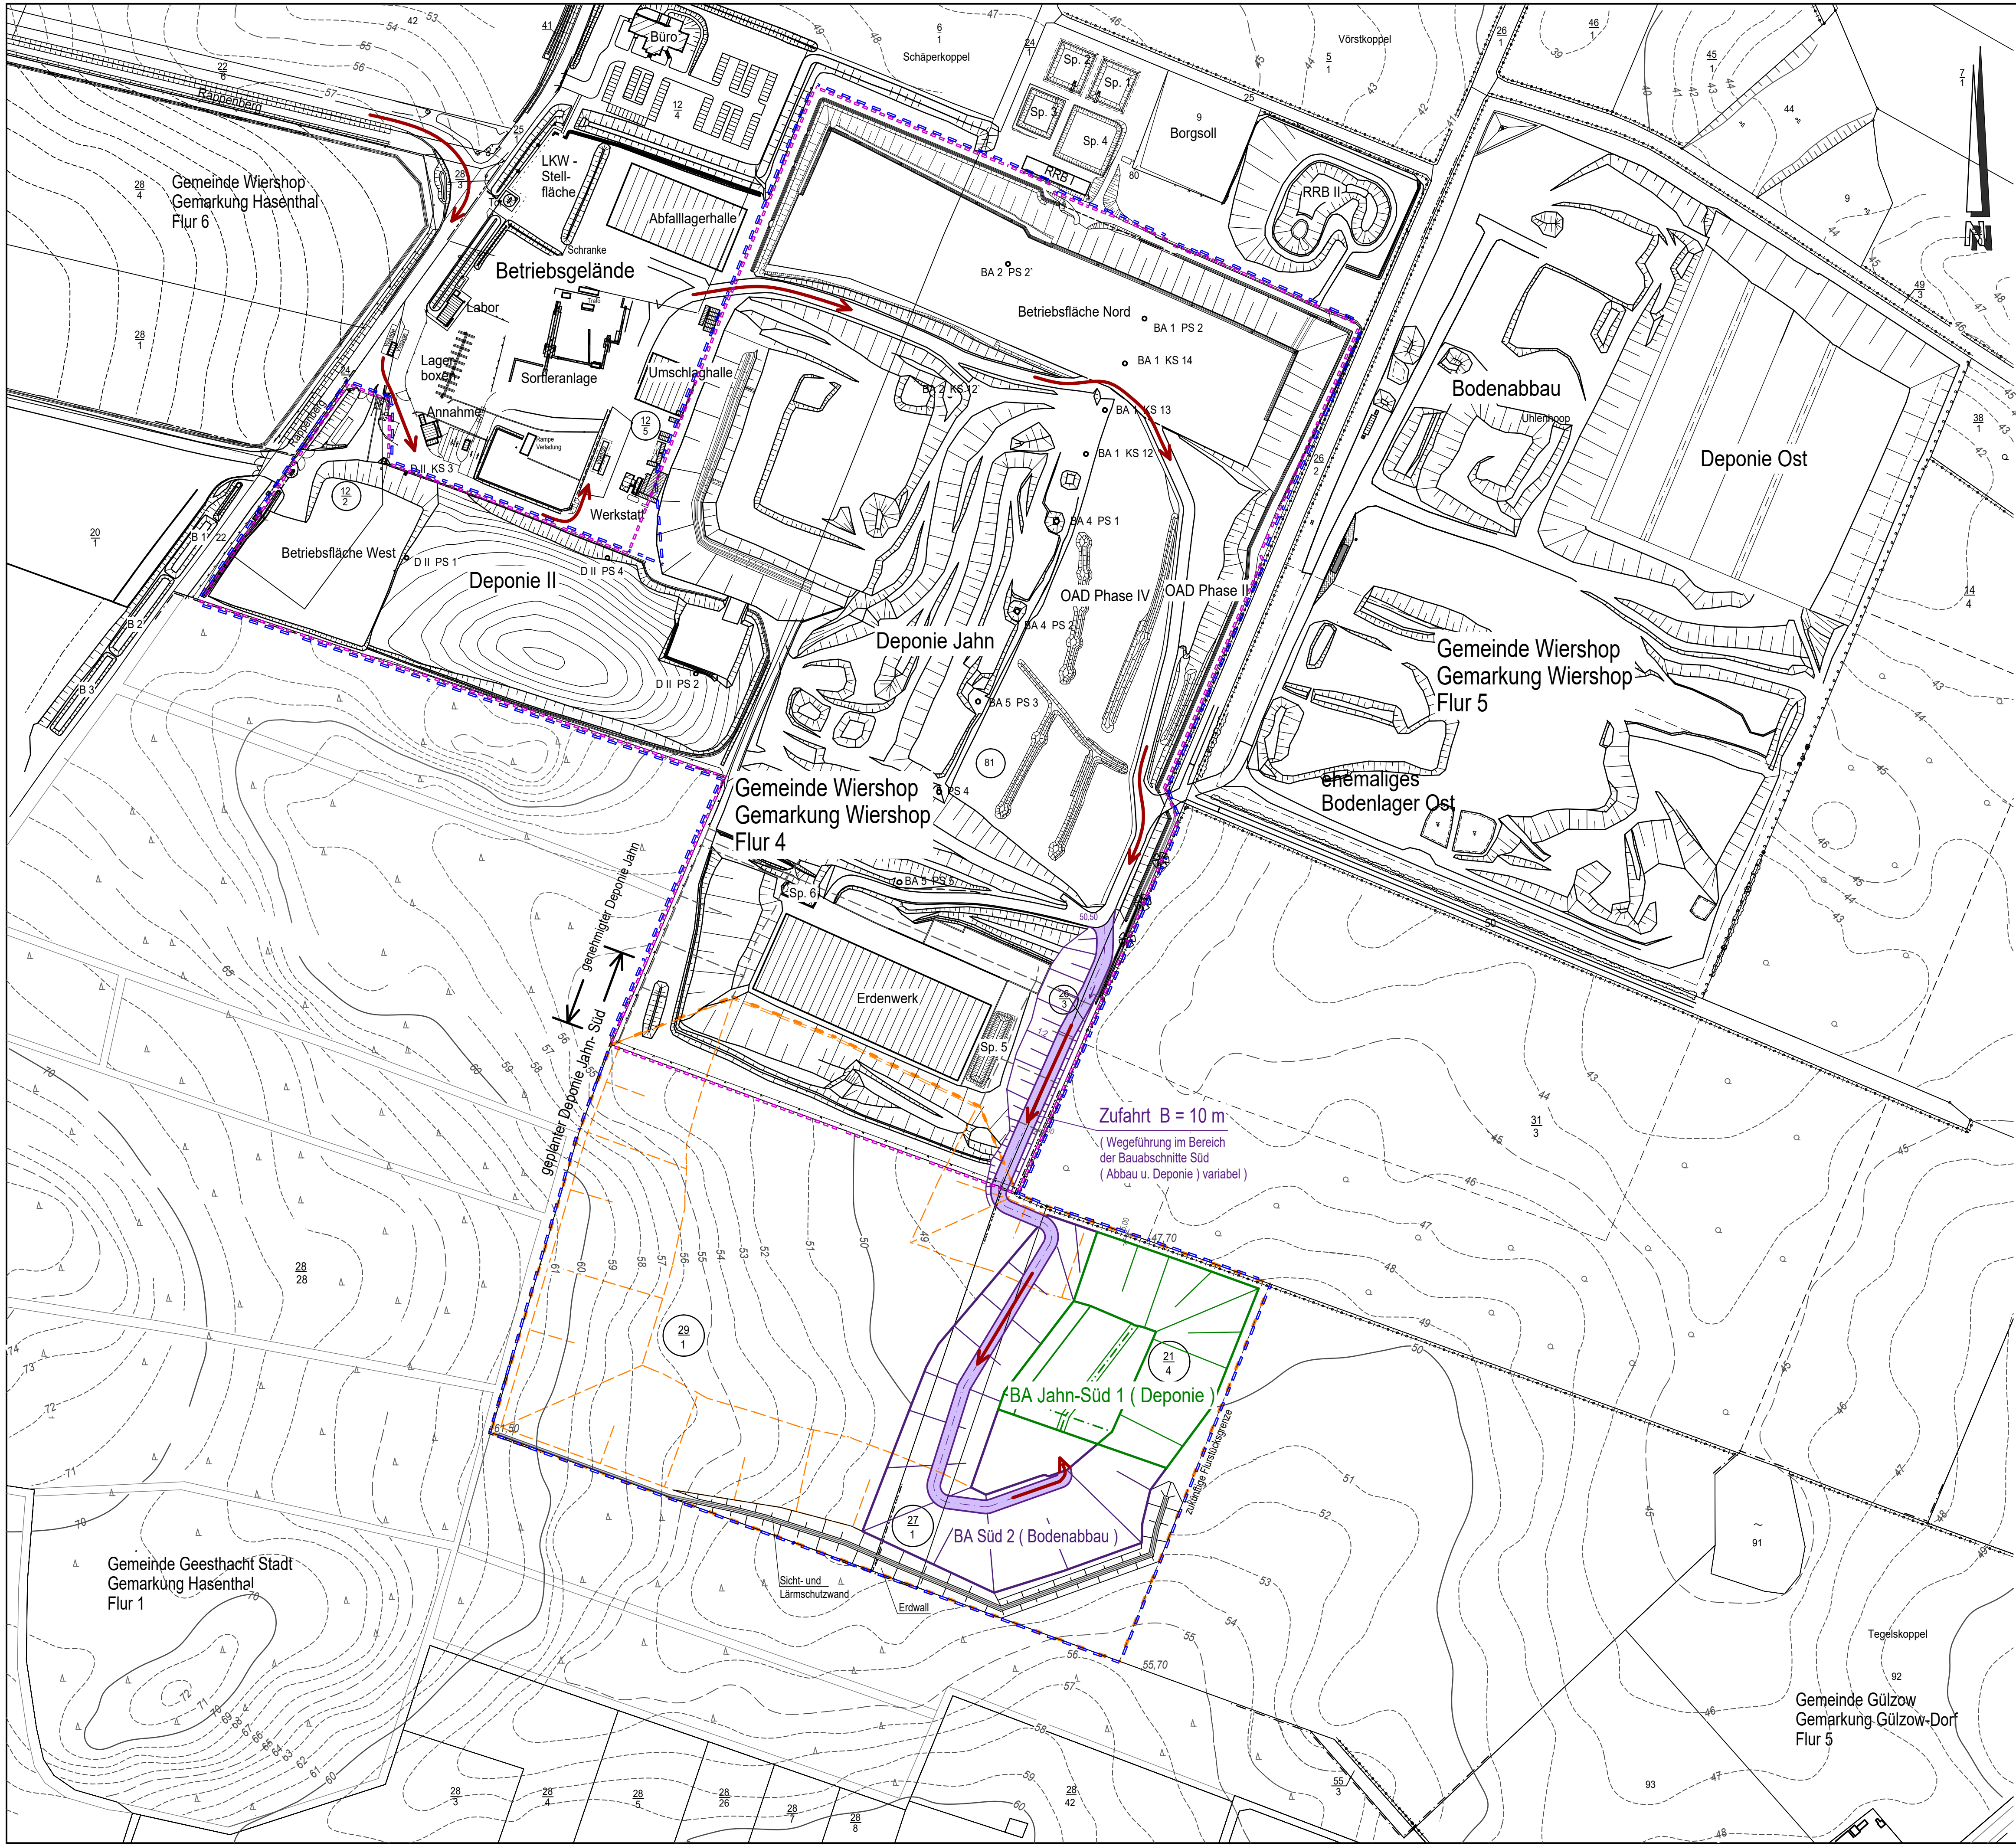

- Legende:**
- bestehende Planfeststellungsgrenze
 - Planfeststellungsgrenze - gepl. Änderung 2020
 - gepl. Deponie Jahn-Süd
 - geplante Abbauböschung
 - Zufahrt

Maßstab 1:2.000

0 m 20 m 40 m 100 m 200 m

Das Urheberrecht dieser Zeichnung verbleibt beim Planersteller. Sie darf ohne Einwilligung weder kopiert, vervielfältigt, noch an Dritten Personen zugänglich gemacht werden. Jeder Mißbrauch wird zivil- und strafrechtlich verfolgt.

buhck GRUPPE

Buhck GmbH & Co. KG
Rappenberg 21502 Wiershop

Auftraggeber:

**Änderung der Oberflächenabdichtung
der Deponie Jahn (DK II)
sowie südliche Erweiterung (sog. Deponie Jahn - Süd)
Genehmigungsplanung**

Objekt:	
Maßstab:	1:2.000
Bearbeitet:	Sachs
Gezeichnet:	Skowronek
Anlage:	27
Objekt-Nr.:	220.06.10a G Pl.510

Lübeck, den 28.10.2020

INGENIEURBÜRO SACHS & de Buhr
Ingenieurbüro für Abfallwirtschaft, Wasser, Abwasser, Tiefbau
Stresemannstraße 45
23564 Lübeck
Tel.: 0451-79922-0
Fax: 0451-79922-11

Planverfasser: