


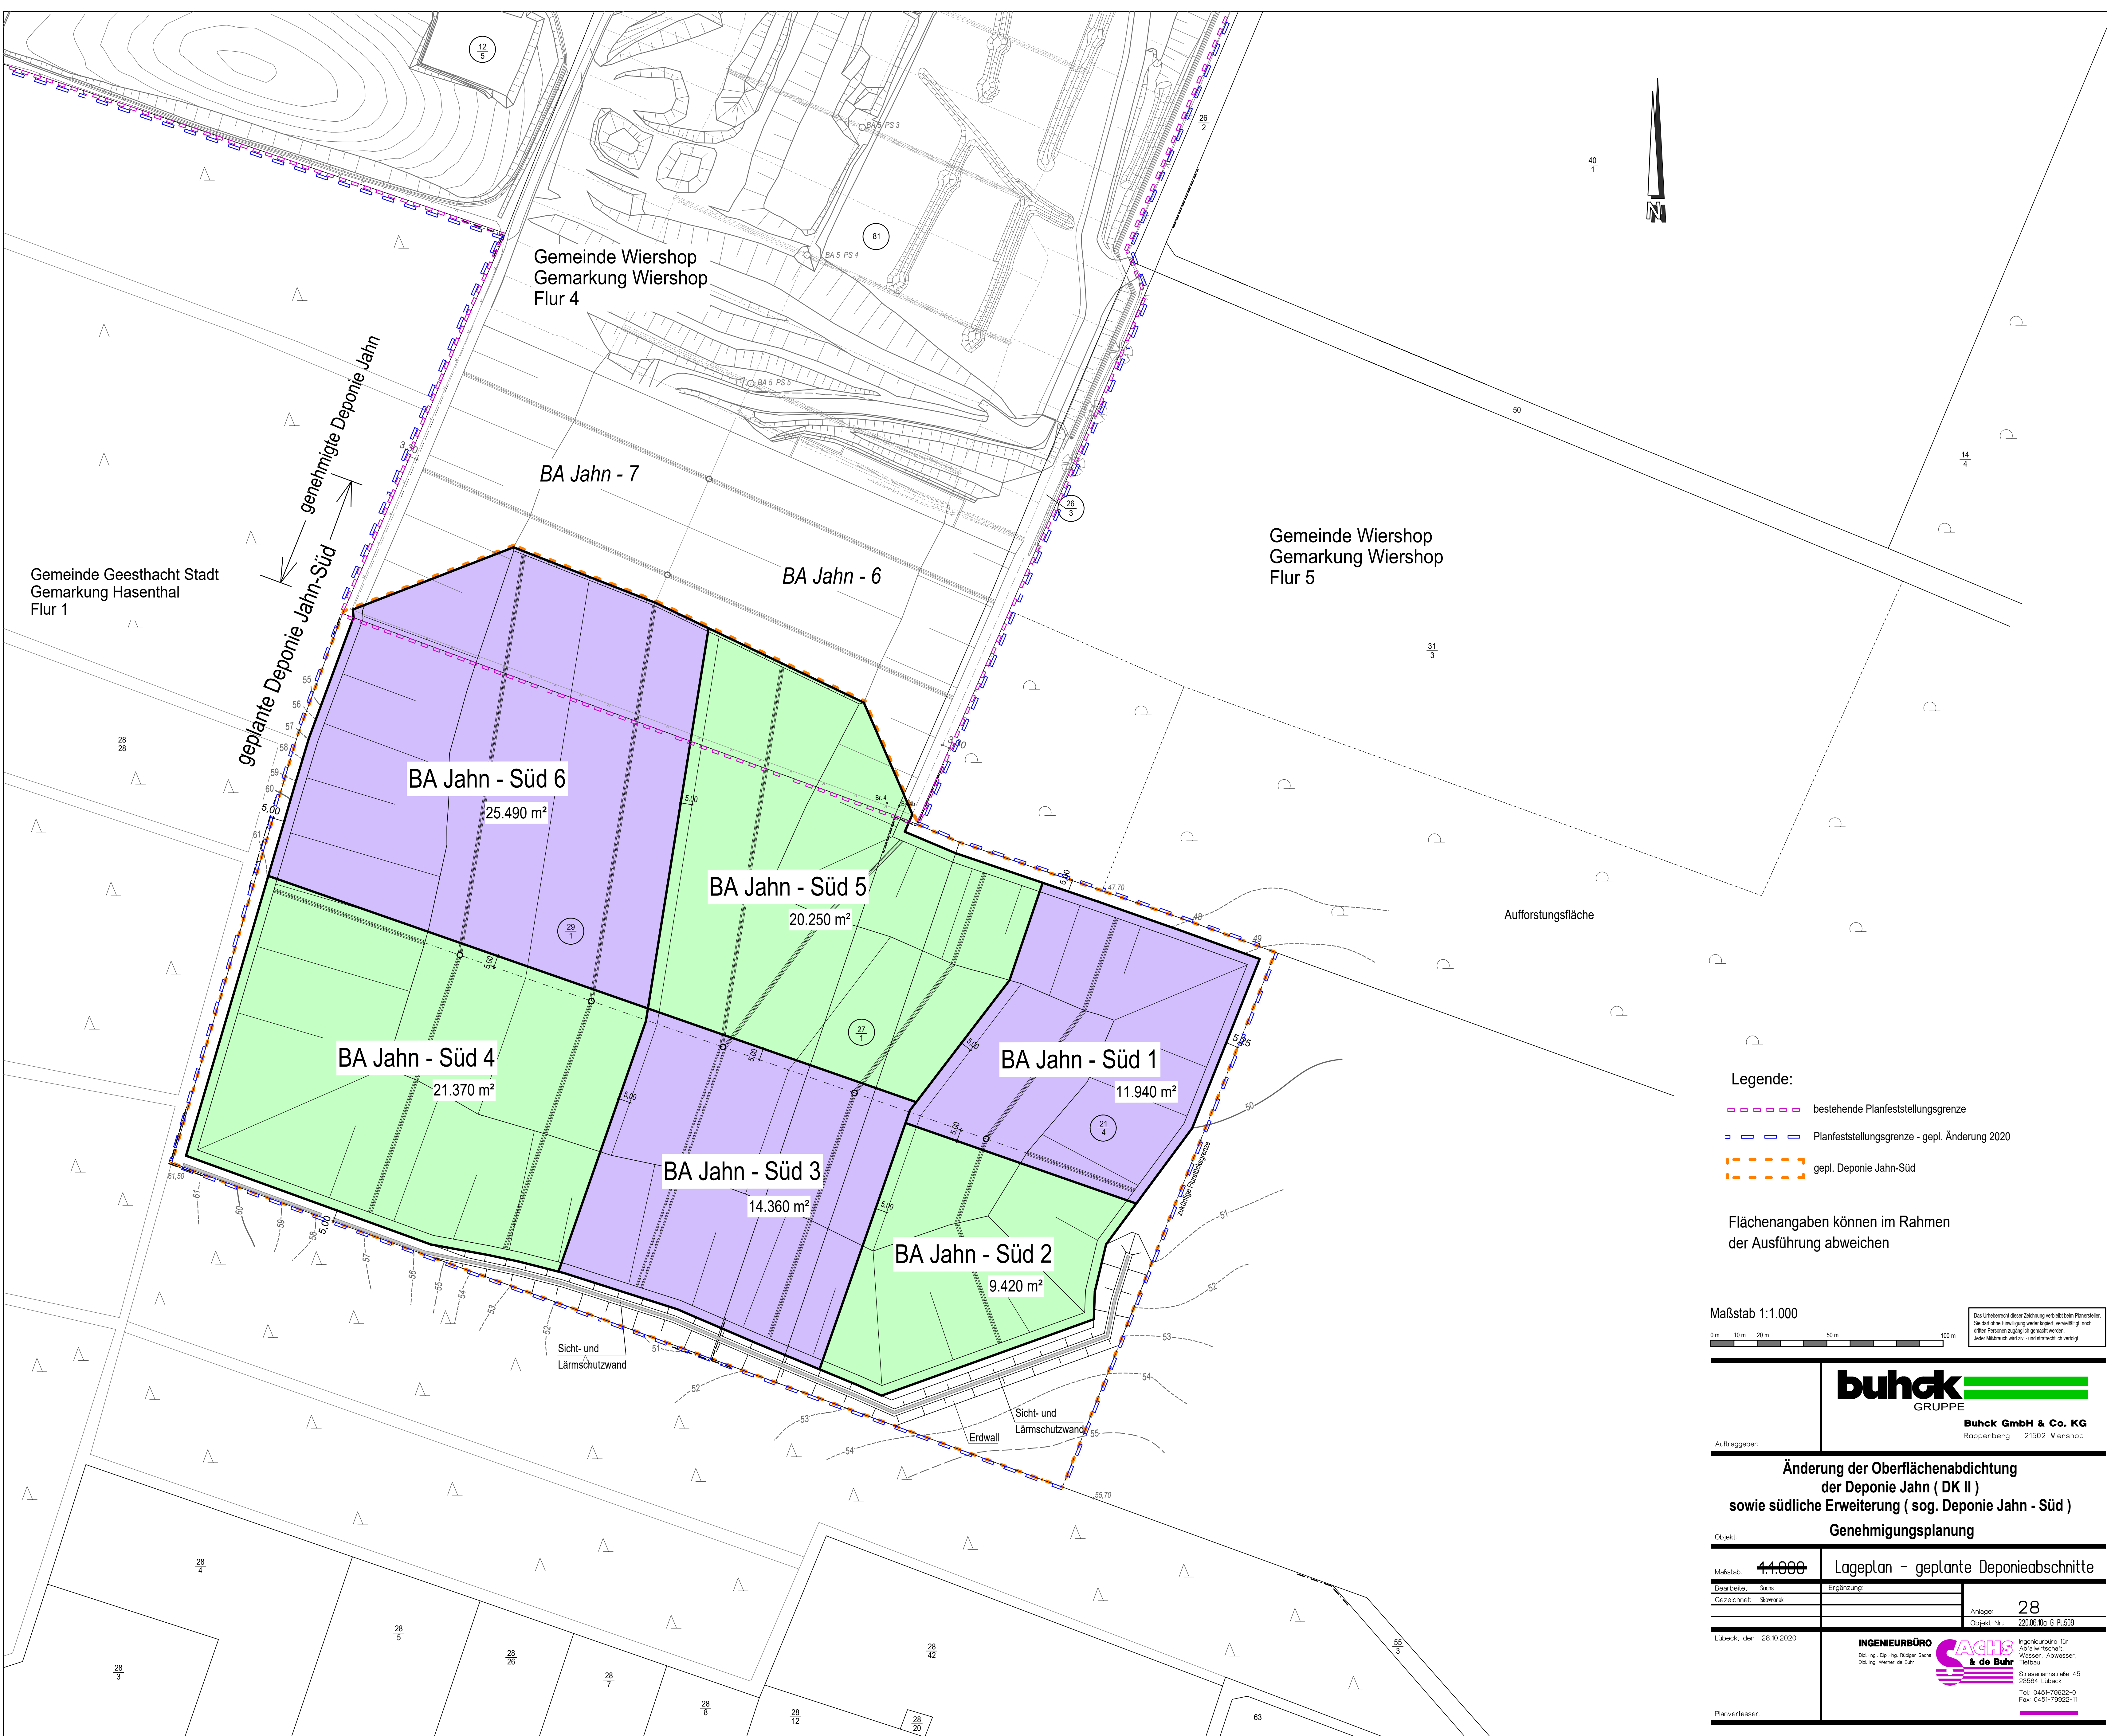

- Legende:
- bestehende Planfeststellungsgrenze
 - - - Planfeststellungsgrenze - gepl. Änderung 2020
 - - - gepl. Deponie Jahn-Süd

Flächenangaben können im Rahmen der Ausführung abweichen



Buhck GmbH & Co. KG
Roppenberg 21502 Wiershop

Änderung der Oberflächenabdichtung der Deponie Jahn (DK II) sowie südliche Erweiterung (sog. Deponie Jahn - Süd)
Genehmigungsplanung

Objekt:		Lageplan - geplante Deponieabschnitte	
Maßstab:	1:1.000		
Bearbeitet:	Sechs	Ergänzung	
Gezeichnet:	Sturweik		Anlage 28
			Objekt-Nr.: 22036/10a G Pl.509

Lubeck, den 28.10.2020

INGENIEURBÜRO
SACHS & de Buhr
Ingenieurbüro für
Abfallwirtschaftl.,
Wasser-, Abwasser-,
Tiefbau
Strassenverkehrsle 45
23564 Lubeck
Tel.: 0451-796922-0
Fax: 0451-796922-11