



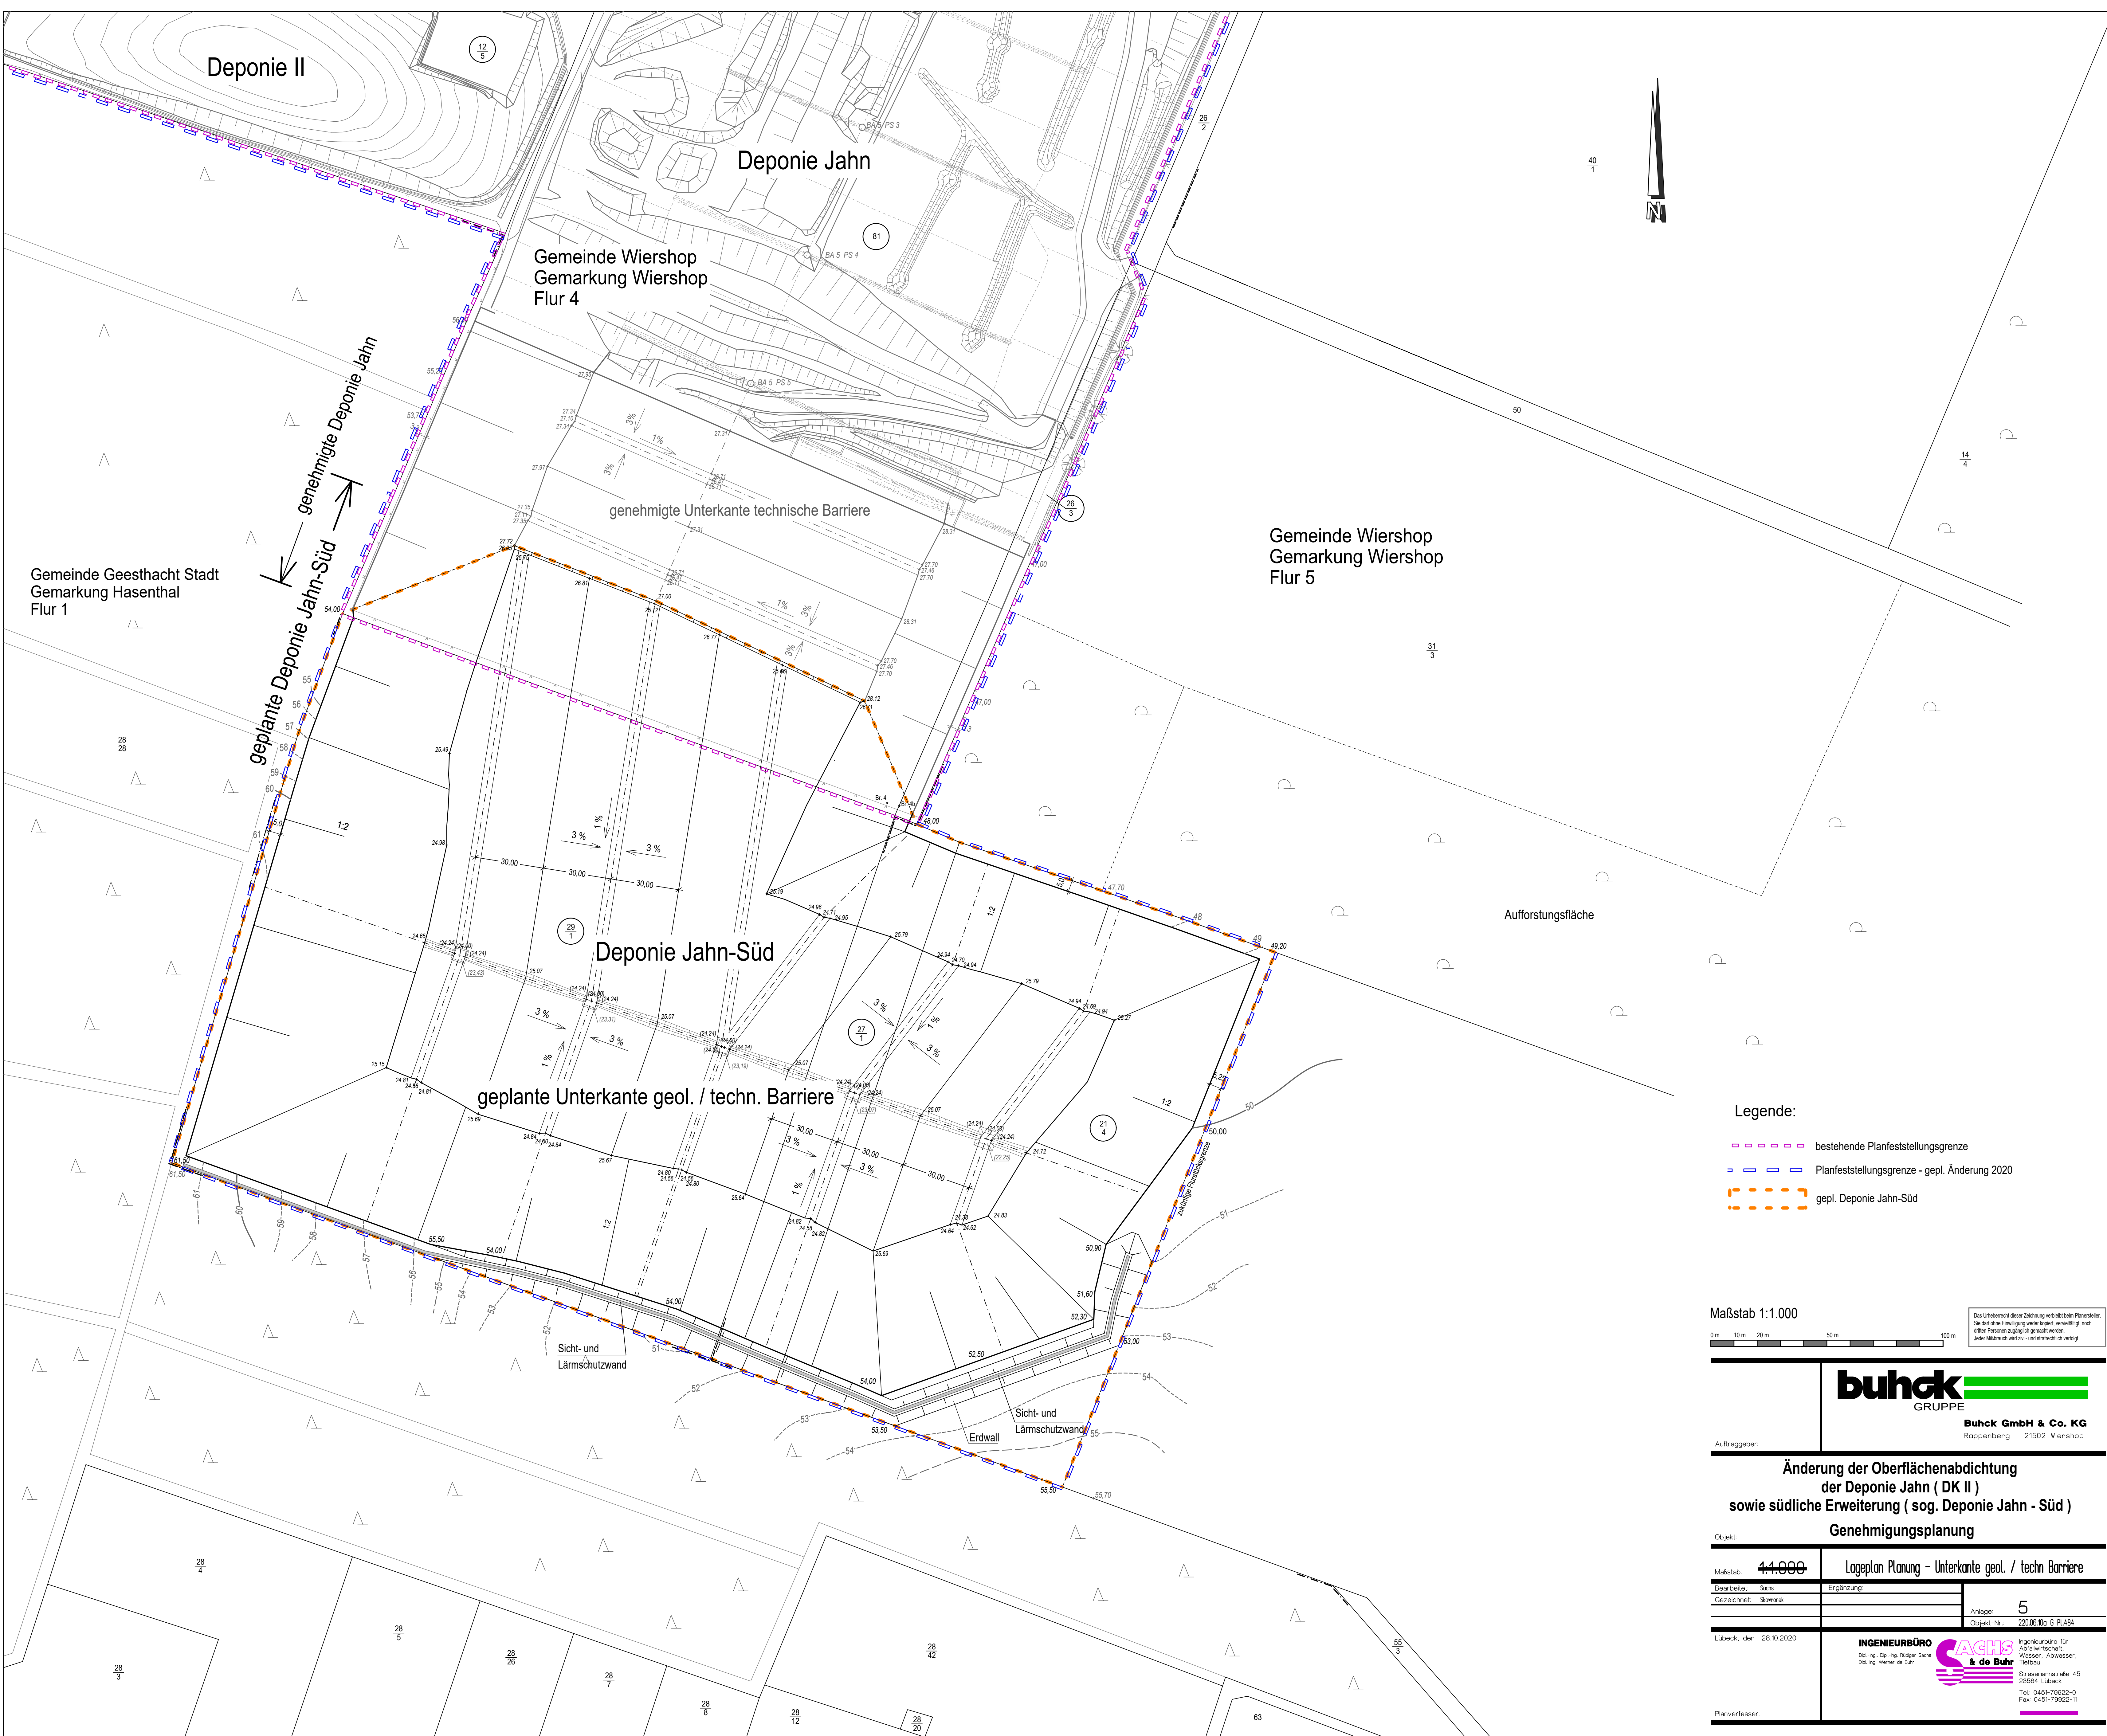

Legende:

- bestehende Planfeststellungsgrenze
- Planfeststellungsgrenze - gepl. Änderung 2020
- gepl. Deponie Jahn-Süd

Maßstab 1:1.000

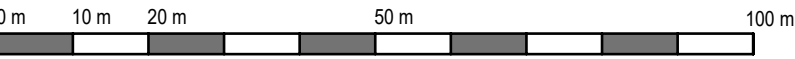

Das Urheberrecht dieser Zeichnung verbleibt beim Planersteller. Sie darf ohne Einwilligung weder kopiert, vervielfältigt, noch Dritten zugänglich gemacht werden. Jeder Mißbrauch wird zivil- und strafrechtlich verfolgt.



buhck GmbH & Co. KG
Rappenberg 21502 Wiershop

Auftraggeber:

Änderung der Oberflächenabdichtung der Deponie Jahn (DK II) sowie südliche Erweiterung (sog. Deponie Jahn - Süd)
Genehmigungsplanung

Objekt:

Maßstab: 1:1.000 Lageplan Planung - Unterseite geol. / techn. Barriere

Bearbeitet: Sechs Ergänzung

Gezeichnet: Skizzen

Anlage: 5
Objekt-Nr.: 2208/10a G PL484

Lubeck, den 28.10.2020



Planverfasser:

Ingenieurbüro für Abfallwirtschaft, Wasser-, Abwasser-, Tiefbau
Strassenstraße 45
23564 Lubeck
Tel.: 0451-79922-0
Fax: 0451-79922-11