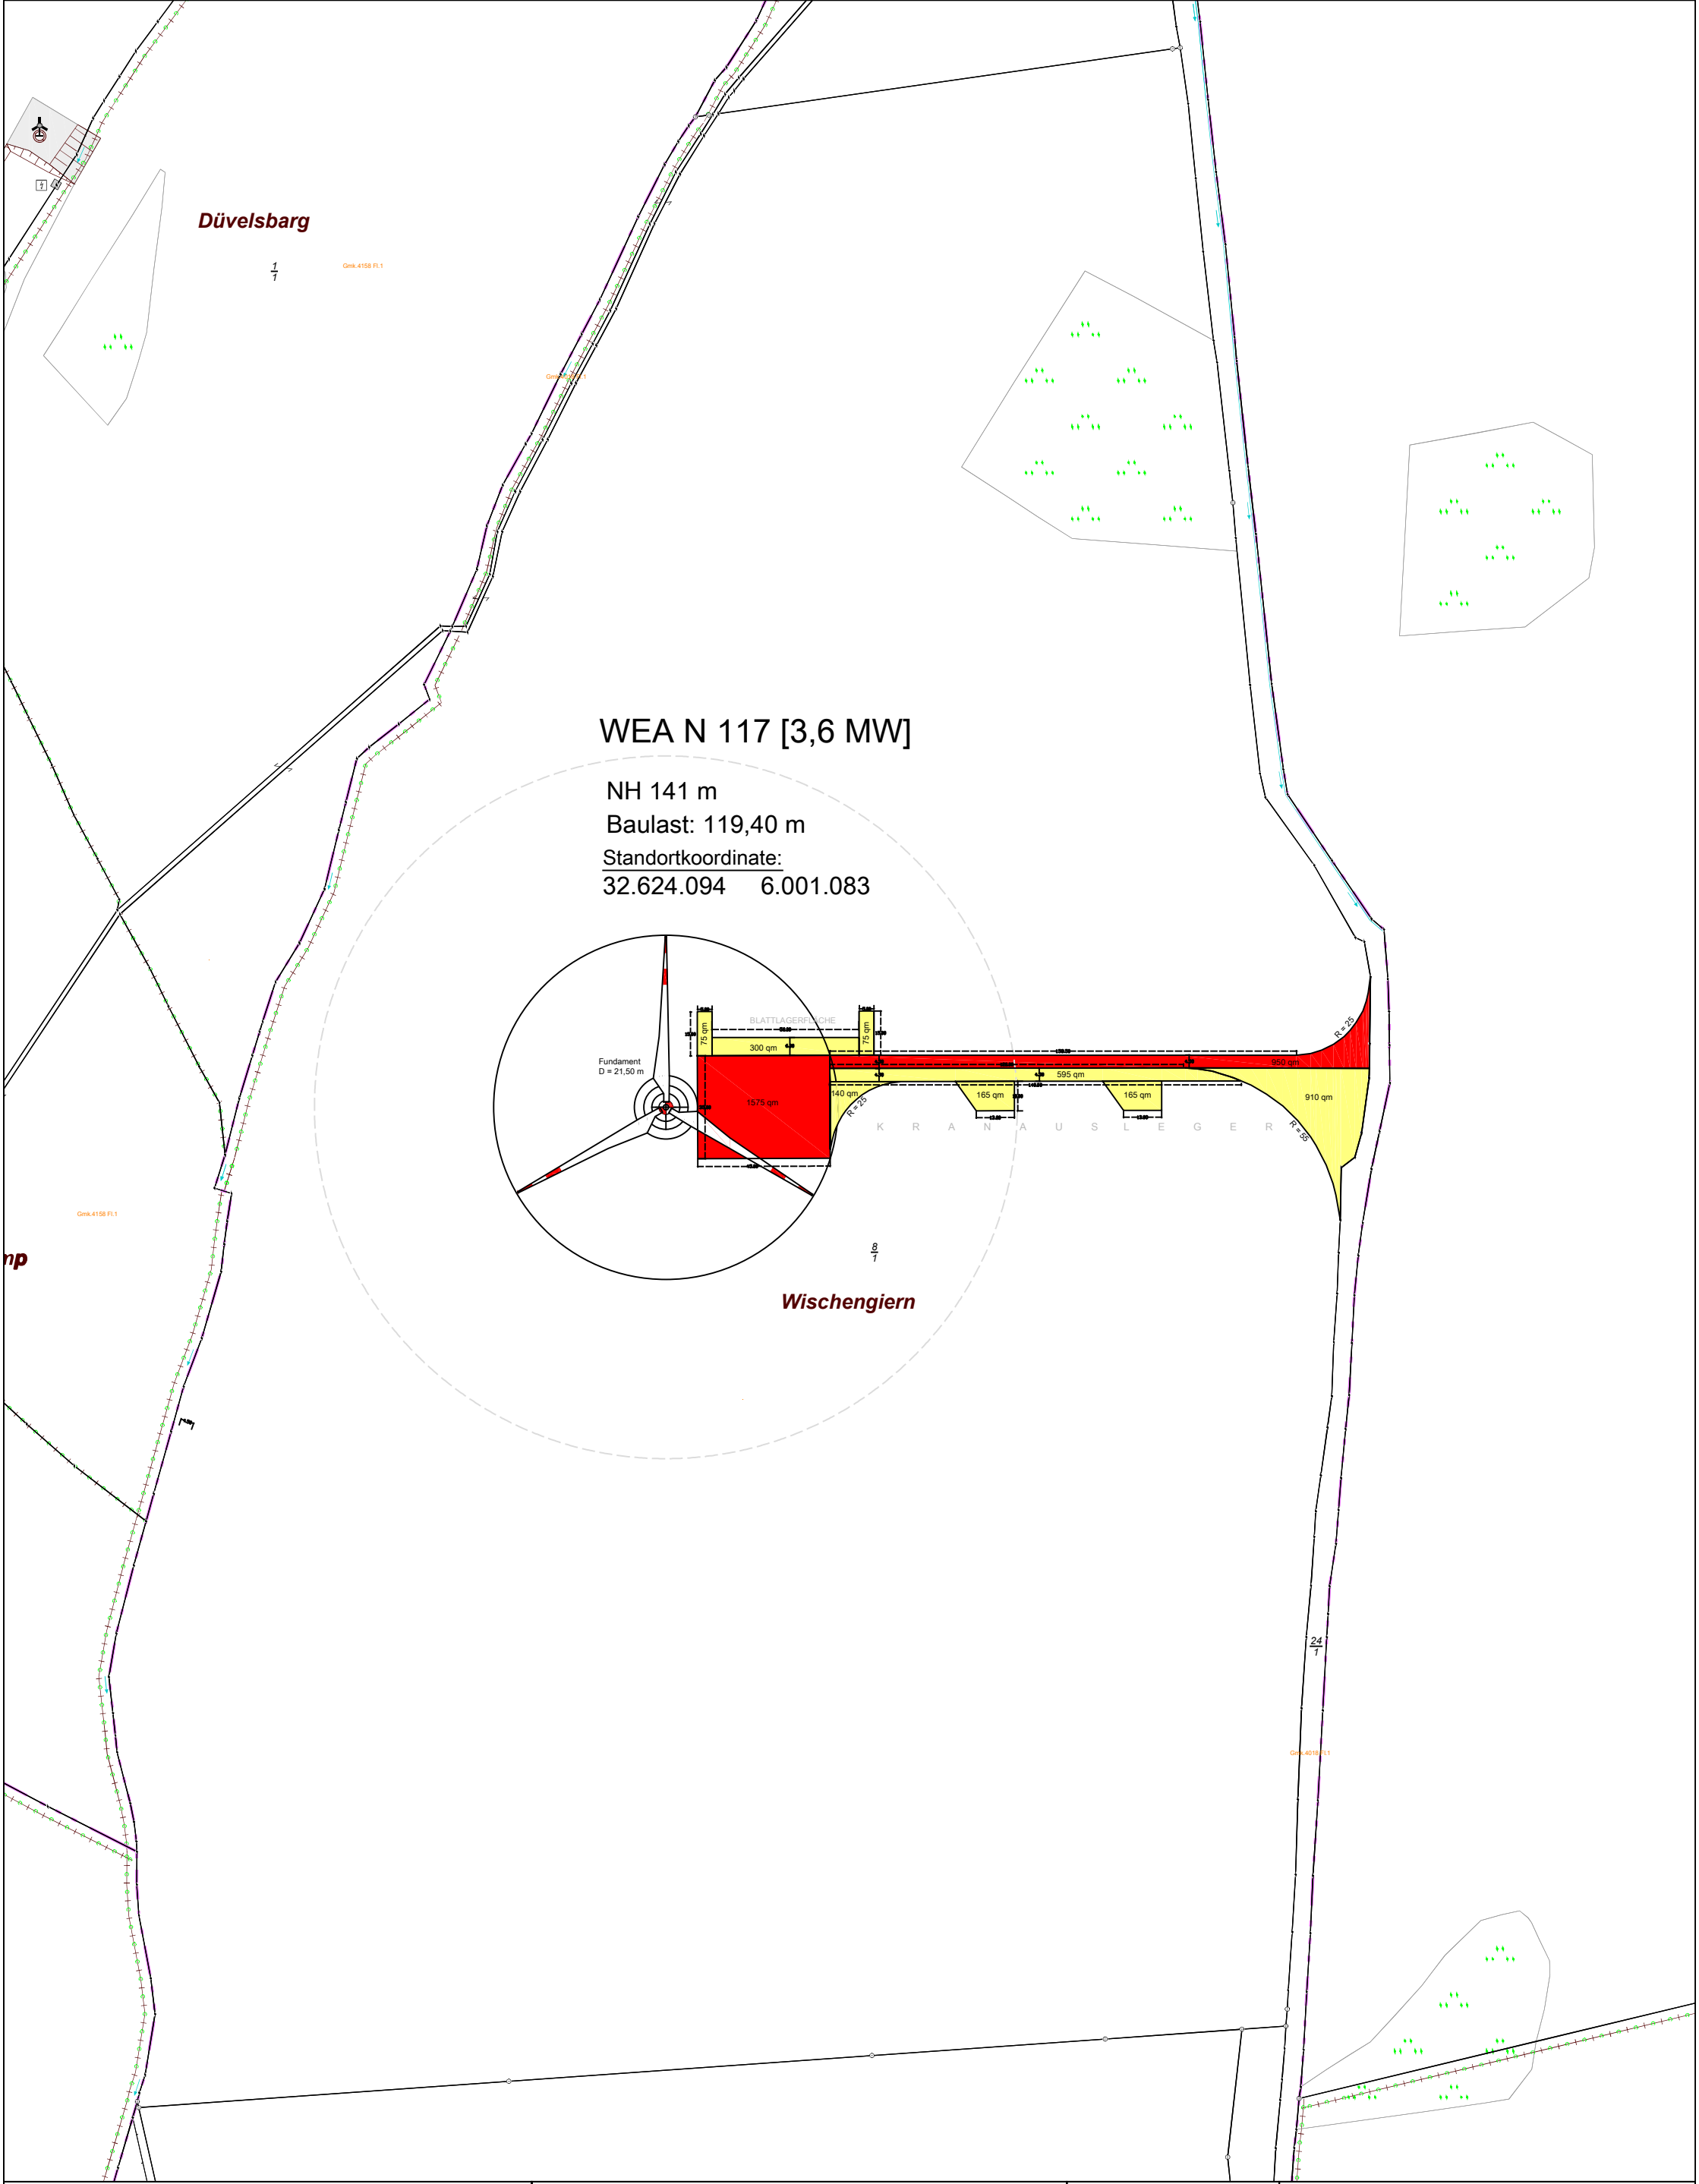

Legende:

Geplante Windenergieanlage des Typ NORDEX N 117 [3,6 MW; 141 m NH]

Erschließung [Dauerhaft]

Erschließung [Temporär]

Lageplan [Werkplan]

Technische Ausführungsplanung

1 x NORDEX N 117 [3,6 MW; 141 m NH]

Projekt:

Windpark Schashagen

Zeichnung Nr.: VP_01

Maßstab: 1:2000

Schleswig-Holstein Landesamt für Vermessung und Geoinformation

Datum: 19.06.2020

gezeichnet: TW

Planung:

WP Bliesdorf UG

(haftungsbeschränkt) & Co. KG

Brodauer Straße 15
23730 Schashagen