


Kiesabbau Tensfeld, südlich Kiesstraße - Schutzgut Wasser - Bestand

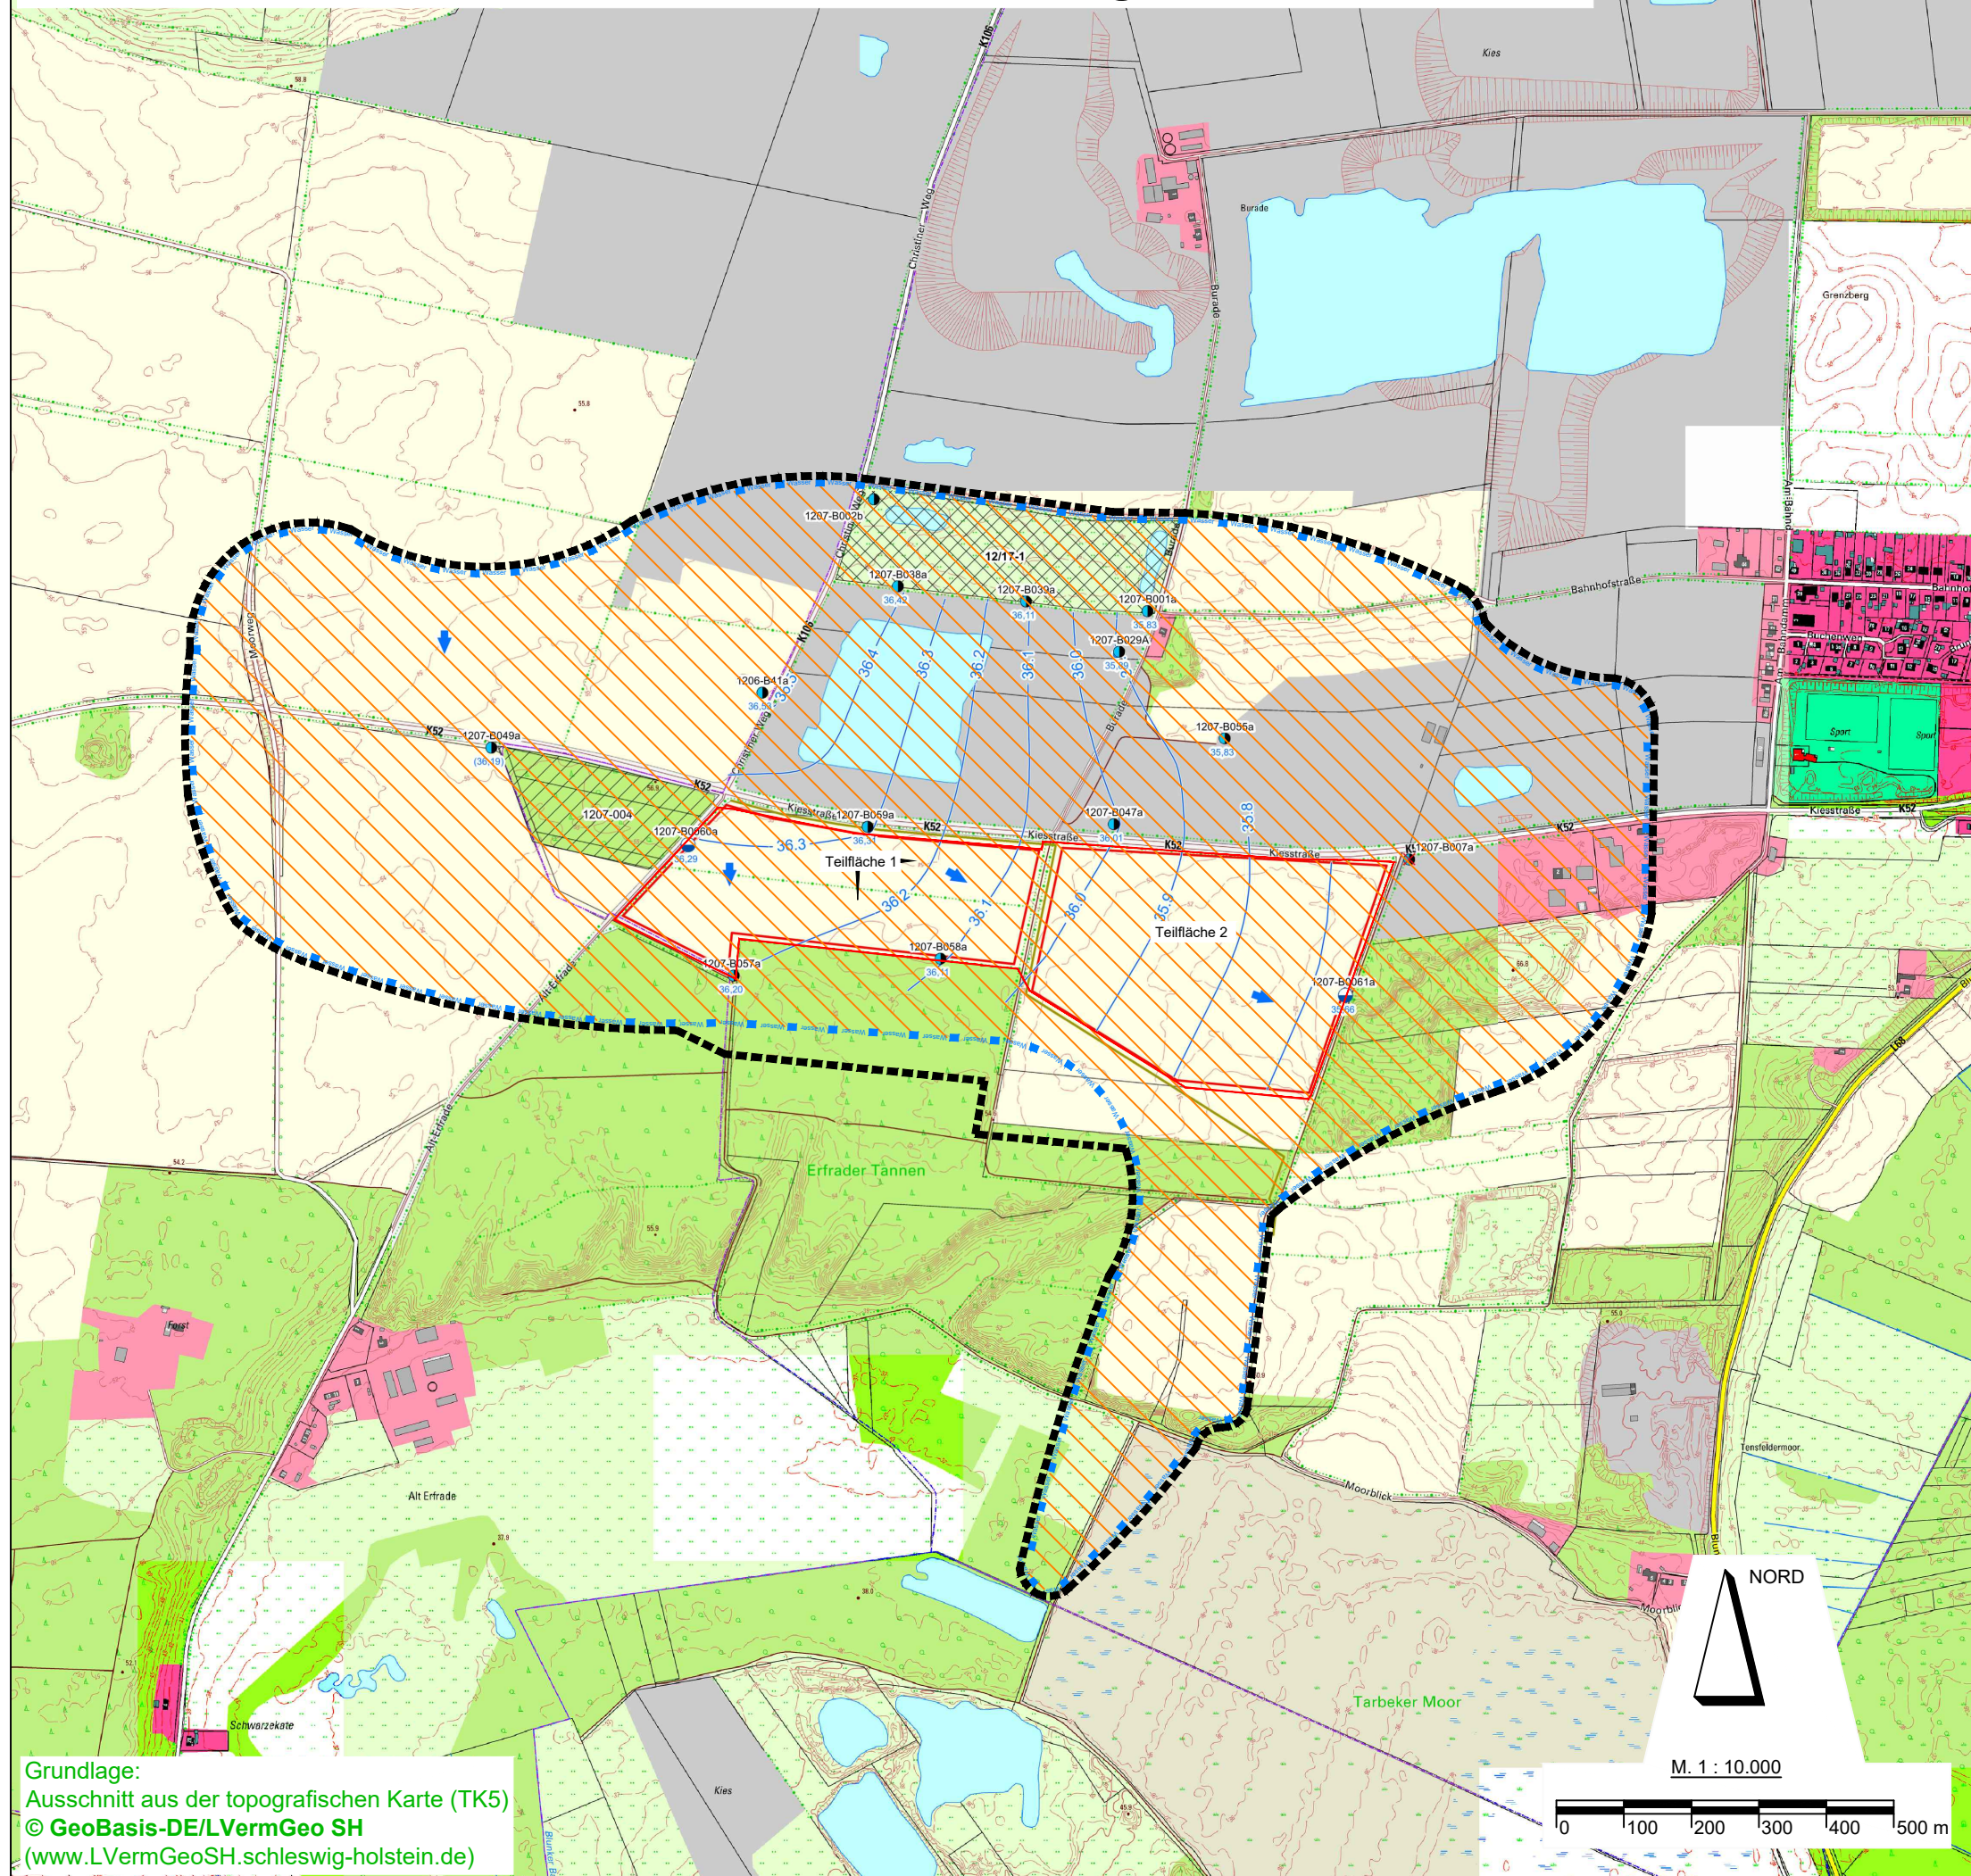

Grundlage:
Ausschnitt aus der topografischen Karte (TK5)
© GeoBasis-DE/LVermGeo SH
(www.LVermGeoSH.schleswig-holstein.de)

Legende

- Grenze UVP
- Antragsfläche
- Schutzgut Wasser
- Grundwassermessstellen
- GWM nicht auffindbar
- An- bzw. Abstrombrunnen
- GW-Stand 06.05.2024 (mNN)
- Grundwassergleichen
- Fließrichtung

Bewertung (Bedeutung / Empfindlichkeit)

- Hoch (Im Untersuchungsraum nicht vorhanden)
- Mittel (alle Flächen im Untersuchungsraum)
- Gering (Im Untersuchungsraum nicht vorhanden)

MÖLLER-PLAN

Stadtplaner + Landschaftsarchitekten
Schlödelsweg 111
22880 Wedel

Tel. 04103 - 91 92 26
Fax. 04103 - 91 92 27
Internet www.moeller-plan.de
E-Mail: info@moeller-plan.de

Vorhabenträger:
**Kieswerk Fischer
GmbH & Co. KG**
Moorblick 1
23824 Tensfeld



Projekt:

Kiesabbau Tensfeld - südlich Kiesstraße

Titel:
Schutzgut Wasser - Bestand

Maßstab	Datum	Objekt- / Plannr.
M. 1 : 10.000	27.02.2025	23-22/UVP2.4
Bearbeitet	R. Möller + B. Möller / D. Wolff / C. Möller	
Änderungen		

M:\Fischer\2023_Tensfeld_suedlich_Kiesstrasse\Plaene\acad\UVP\20250227_2.4_Schutzgut_Wasser_Bestand.dwg