


Y 2589793.795
X 5466253.206

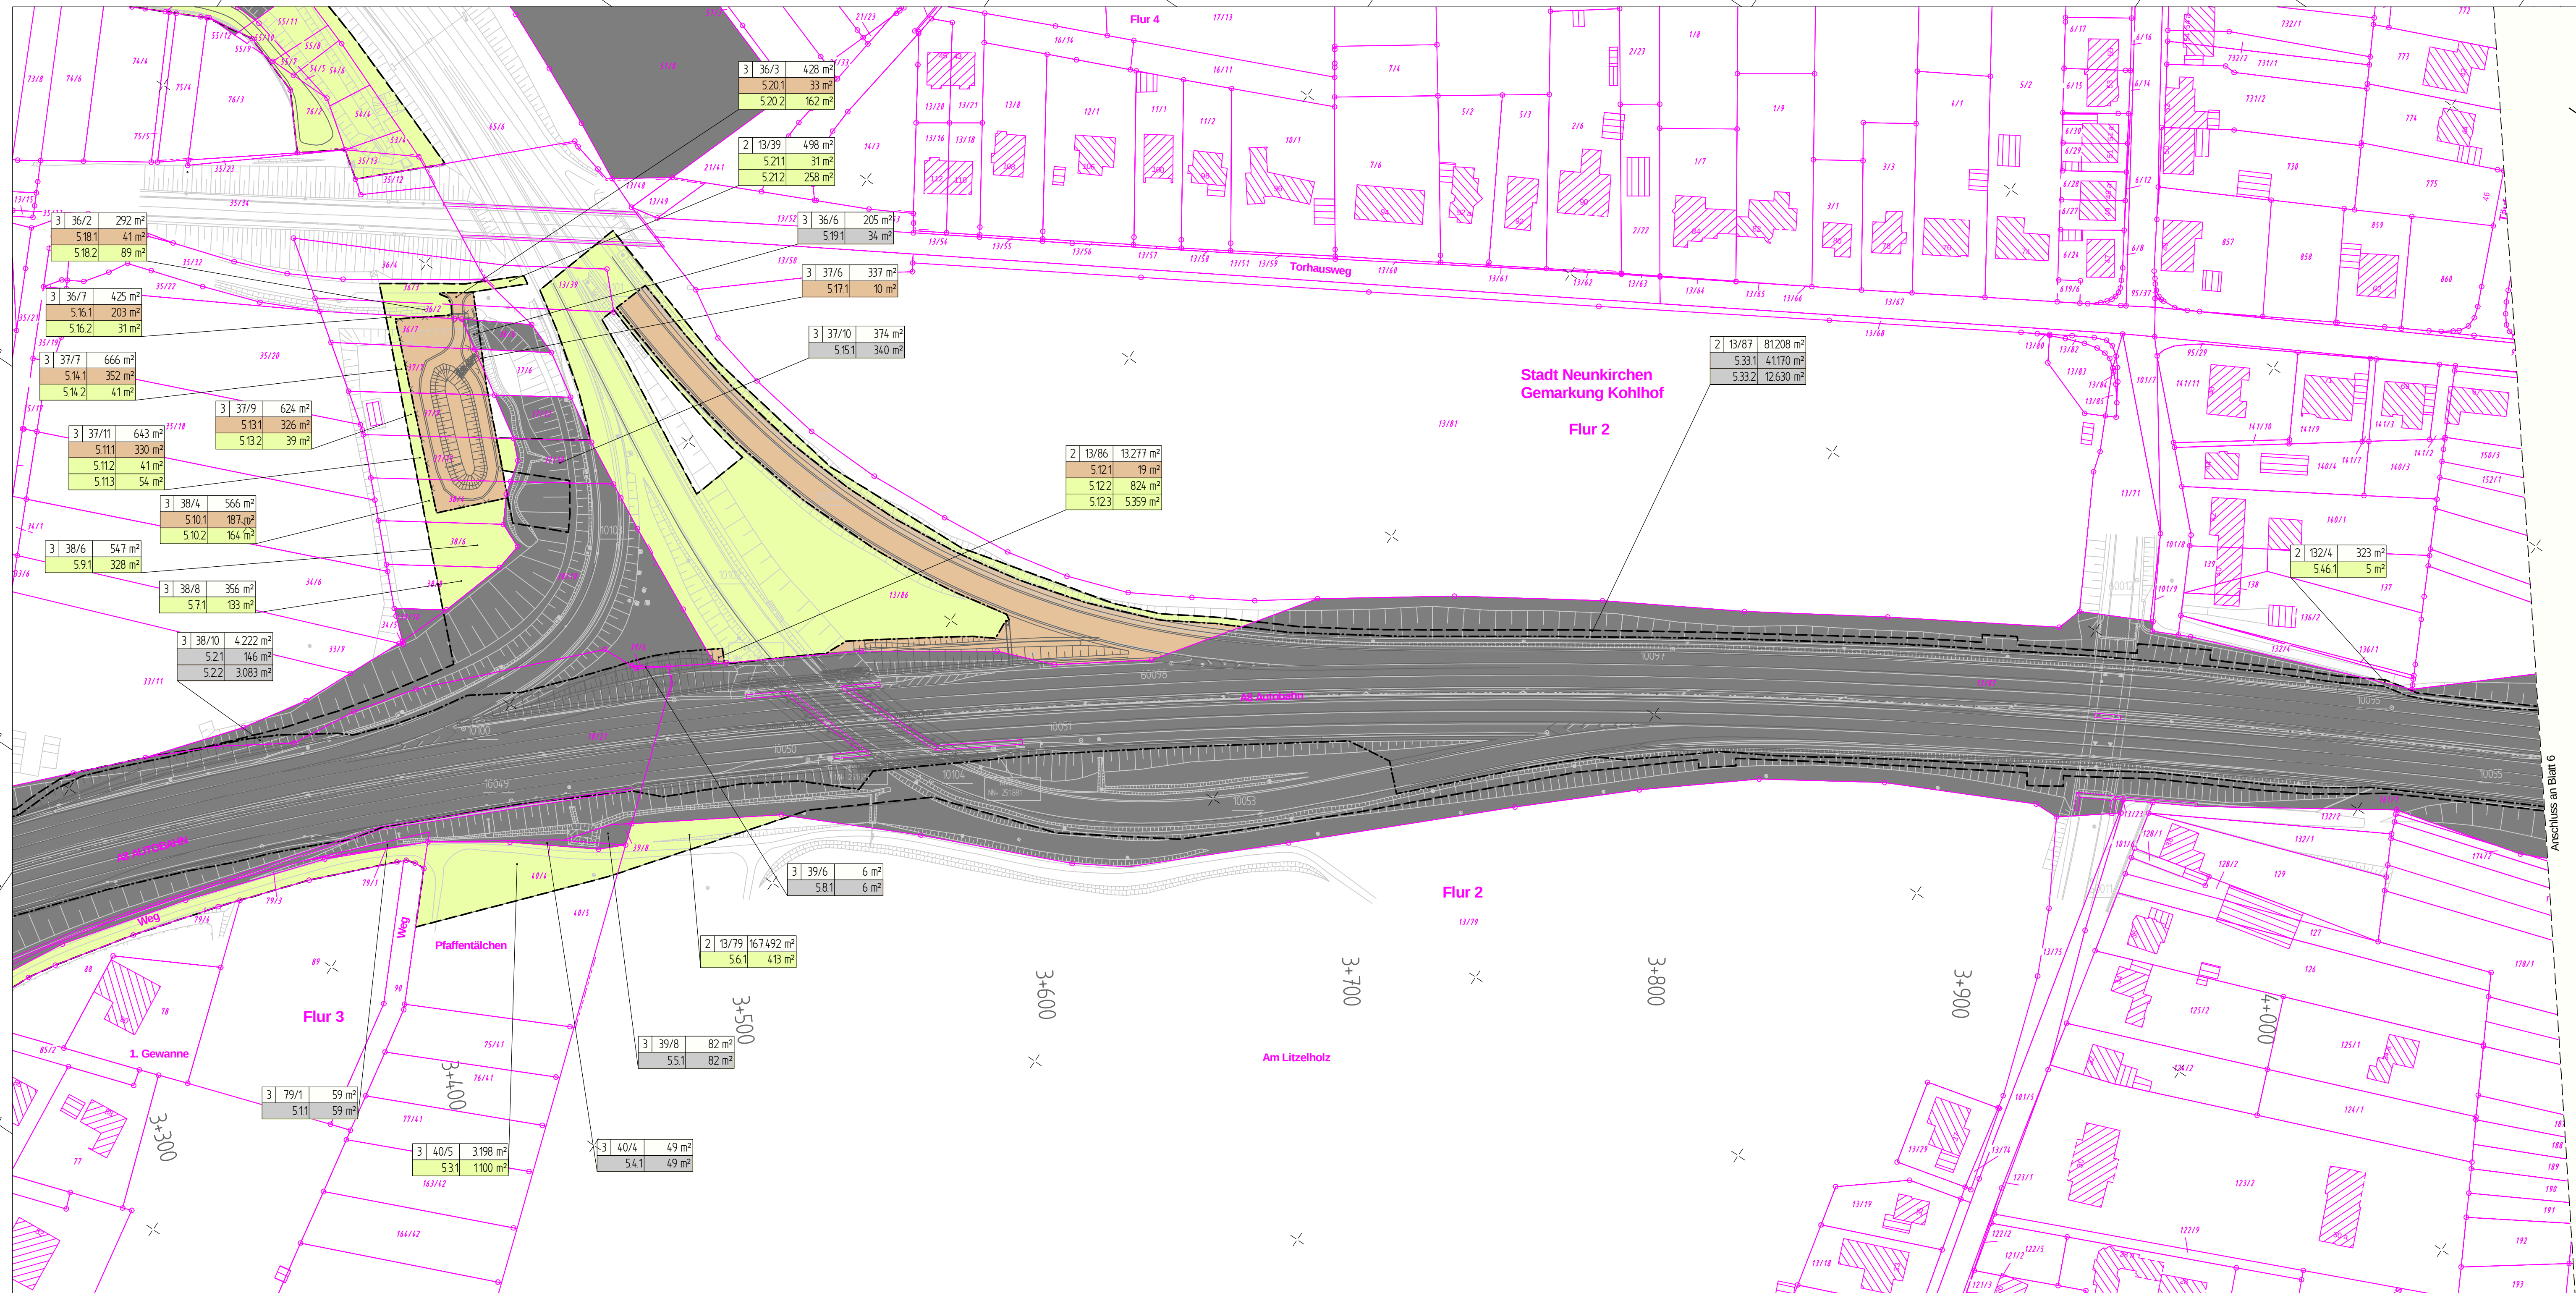


Y 2589458.000
X 5466025.000

Y 2590305.291
X 5465500.563

ZEICHENERKLÄRUNG
Kataster
Flurstücksgrenze
Flurgrenze
Gemarkungsgrenze
Kreisgrenze
Landes-/Bundesgrenze
Flurstücksnummer
Flurnummer
Gewinnbezeichnung
Gemarkung
Gebäude
Achse
Achskleinpunktbeschriftung

Grunderwerb
zu erwerbende Fläche
vorübergehend in Anspruch zu nehmende Fläche
Flur/Flurstück/Größe des Flurstücks
Ist. Nr. im GE-Verzeichnis/Größe der Teilfläche
1. Grunderwerbsplan
300 lfd.Nr. des betroffenen Flurstücks
1 Teilfläche eines Flurstücks
Eigentum Bundesrepublik Deutschland
Planung
Achse
Achskleinpunktbeschriftung

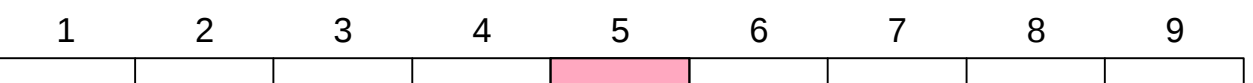

BARD+SAUTHER GMBH
BERATENDE INGENIEURE
Europapark 10
66113 Saarbrücken
Tel. 0681/526 50-0
Fax 0681/526 50-29
E-mail: info@boxleitner.de
Web: www.boxleitner.de

Datum	01/2018	Zeichen	Engel
bearbeitet	01/2018	gezeichnet	Engel
geprüft	01/2018	geprüft	Engel

Projekt-Nr.: P01111103

Landesbetrieb für Straßenbau
Peter-Neuber-Allee 1
66538 Neunkirchen
Telefon: 06821/100-0
Fax: 06821/100-339
e-mail: poststelle@lts.saarland.de

Datum	02/2018	Zeichen	Mx
bearbeitet	02/2018	geprüft	Mx

Projekt-Nr.: Z069A008

FESTSTELLUNGSENTWURF

SAARLAND - STRASSENBAUVERWALTUNG
A 8 / von NK 6608 101/6609 095 nach NK 6609 082/081 / 2.263-0.563
PROJIS-Nr.: 10.1 / 5
Maßstab: 1:1000

A 8
AS Neunkirchen-Oberstadt - AK Neunkirchen
Grundhafter Ausbau
von Bau-km 0+000 bis Bau-km 6+320

Aufgestellt
Neunkirchen, den 27.02.2018
SAARLAND - Landesbetrieb für Straßenbau
gez.
Michael Hoppstädter
(Der Direktor des Landesbetriebes für Straßenbau)

Y 2589969.496
X 5465272.357