



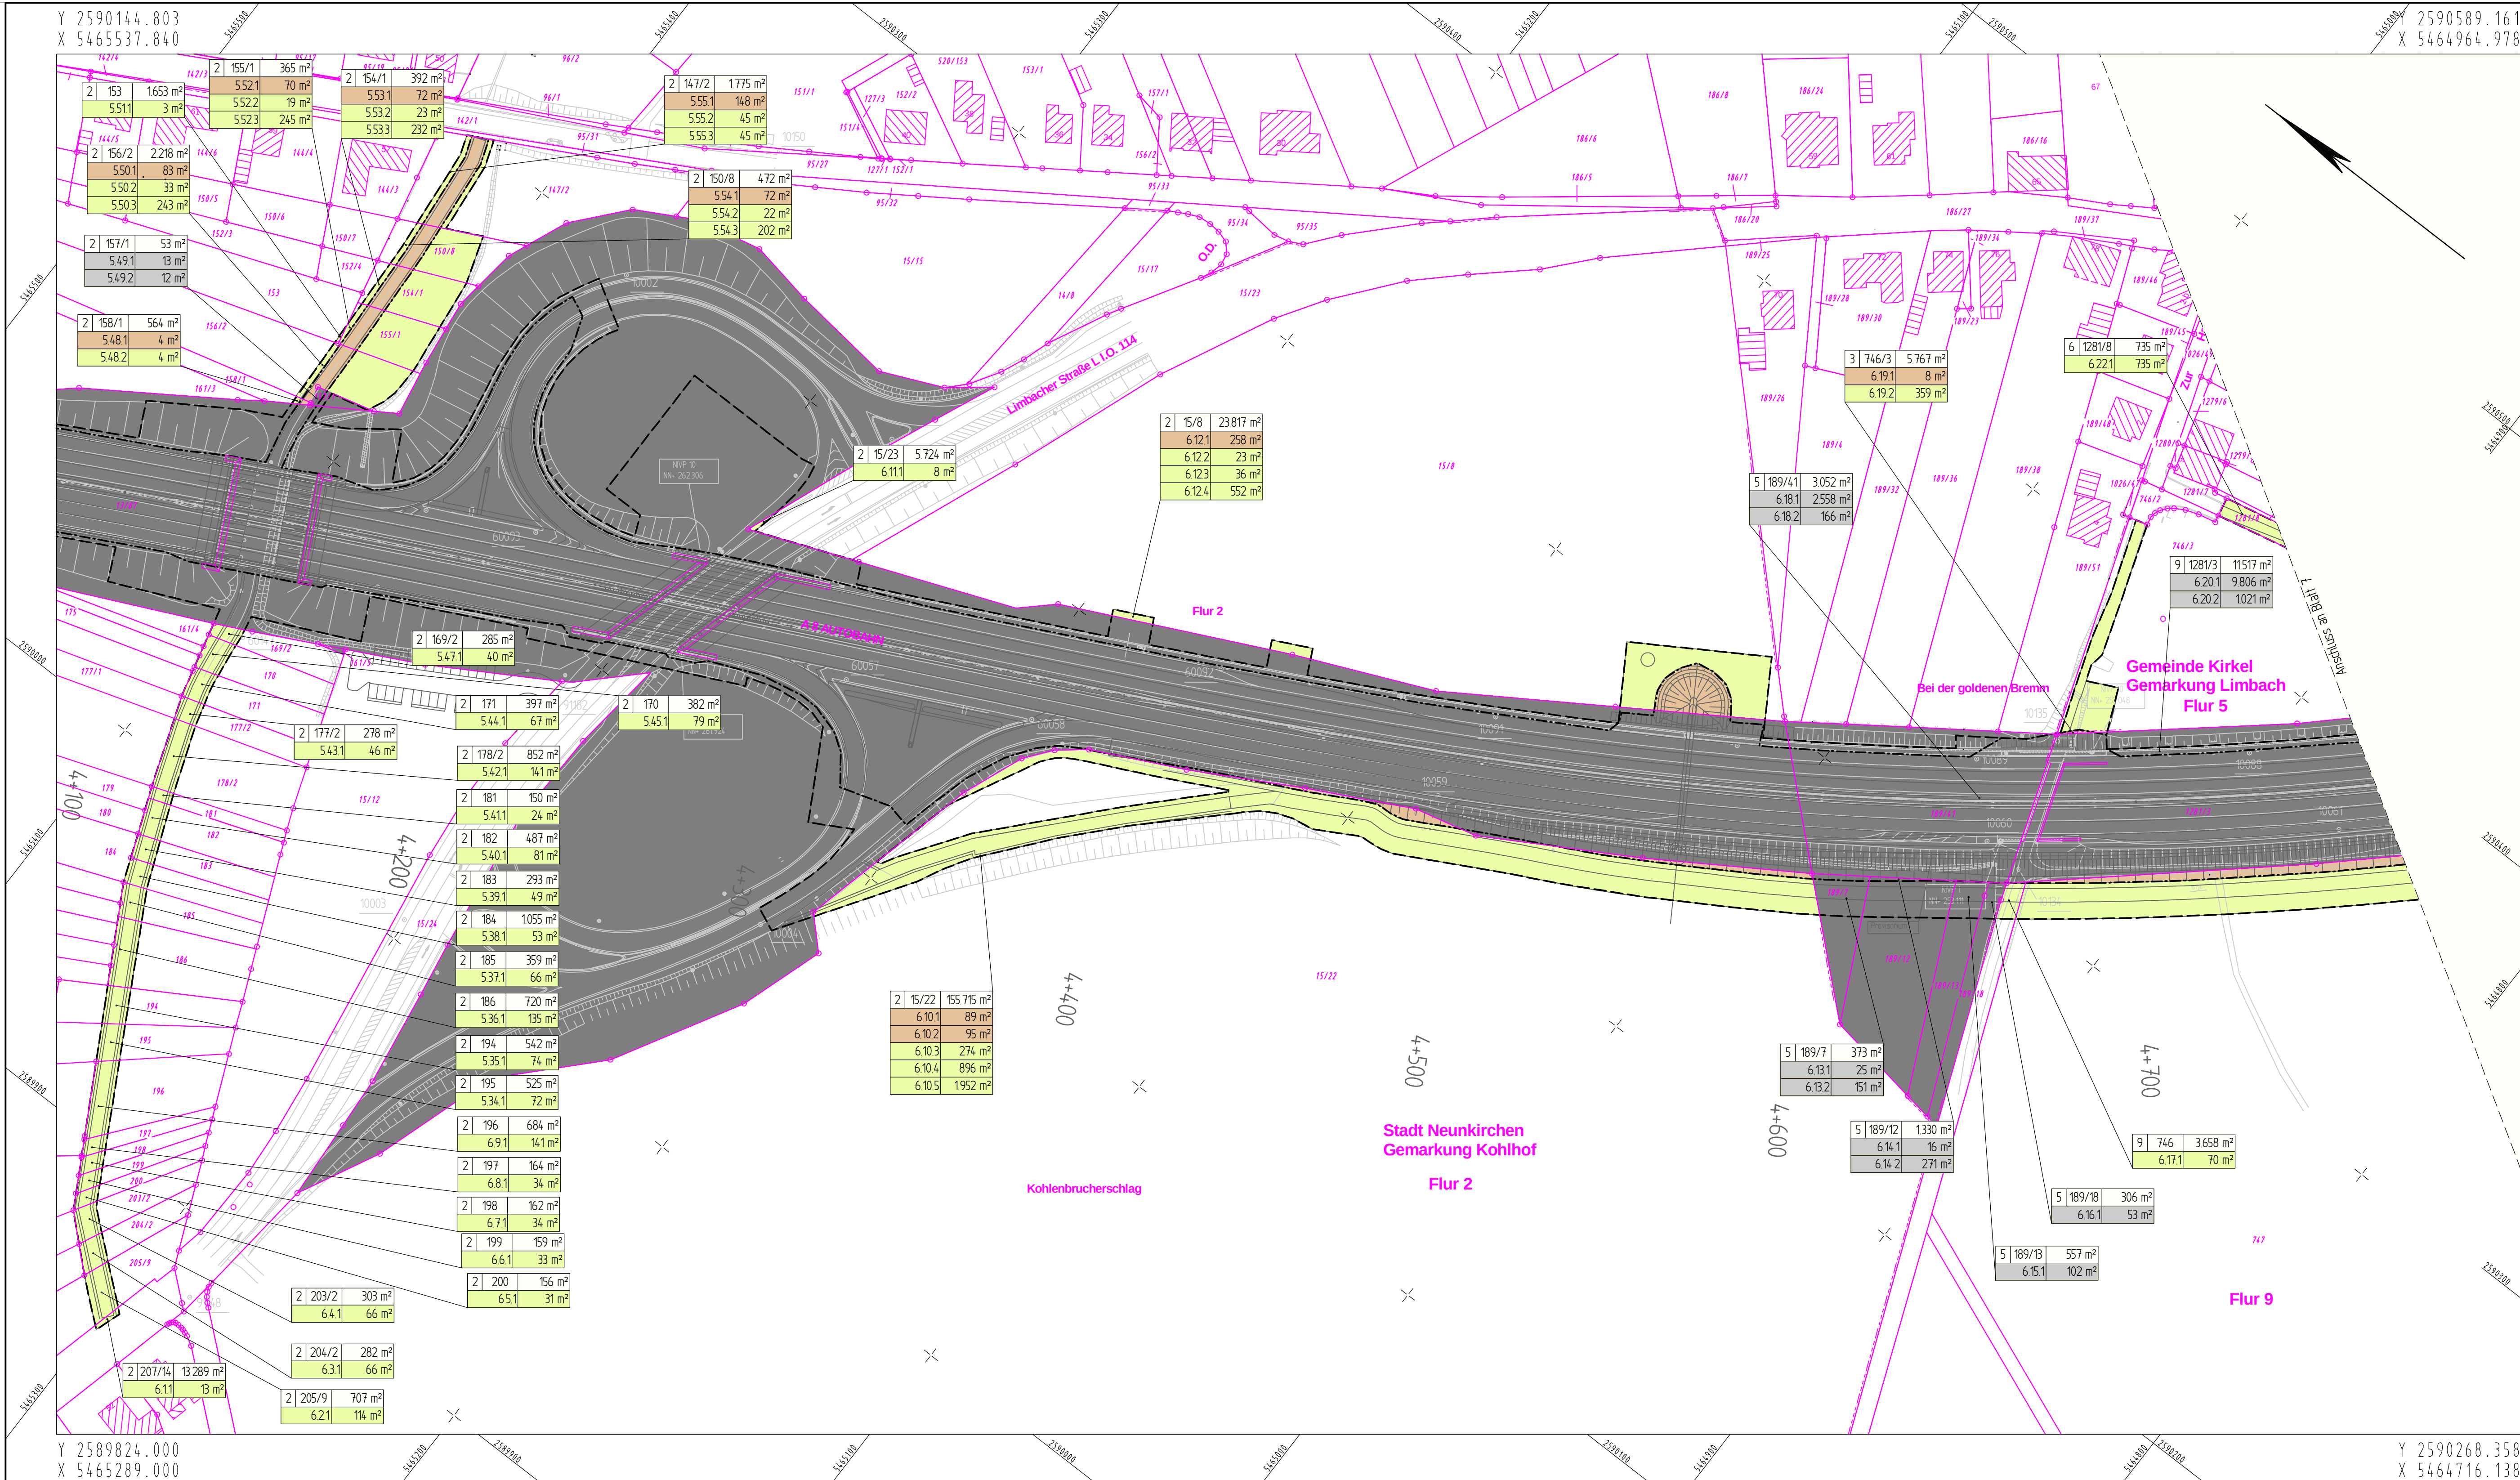

ZEICHENERKLÄRUNG
Kataster
Flurstücksgrenze
Flurgrenze
Gemarkungsgrenze
Kreisgrenze
Landes-/Bundesgrenze
461/1 Flur 2
Aufm Kuhfeld
Gemarkung Kohlhof
Gebäude
Flurstücksnummer
Flurnummer
Gewinnbezeichnung
Gemarkung

Grunderwerb
zu erwerbende Fläche
vorübergehend in Anspruch zu nehmende Fläche
16| 3900/2 | 3854 m²
1300 | 167 m²
Ild. Nr. im GE-Verzeichnis/Größe der Teilfläche
1. Grunderwerbsplan
300 lfd.Nr. des betroffenen Flurstückes
1 Teilfläche eines Flurstückes
Eigentum Bundesrepublik Deutschland
Planung
Achse
Achskleinpunktbeschriftung
0+100,00

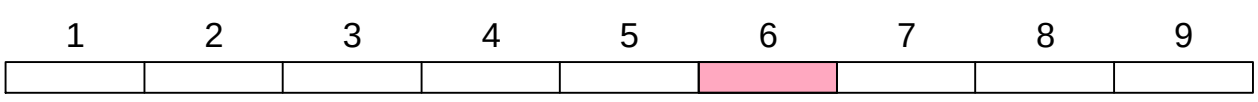

BARD+SAUTHER GMBH
BERATENDE INGENIEURE
BSBI
Europacree 10
66113 Neunkirchen
Fon 0651-970 27-0 Fax -50
E-mail info@boxleitner.de Web www.boxleitner.de

bearbeitet	01/2018	Zeichen	Engel
gezeichnet	01/2018		Engel
geprüft	01/2018		Sauter

Projekt-Nr.: **P01111103**

Landesbetrieb für Straßenbau
Landesbetrieb für Straßenbau
Peter-Neuber-Allee 1
66538 Neunkirchen
Telefon: 06821/100-0
Fax: 06821/100-339
e-mail: poststelle@lfs.saarland.de

bearbeitet	02/2018	Zeichen	Mx
geprüft			

Projekt-Nr.: **Z069A008**

Nr.	Art der Änderung	Datum	Zeichen

FESTSTELLUNGSENTWURF

SAARLAND - STRASSENBAUVERWALTUNG
A 8 / von NK 6608 101/6609 095 nach NK 6609 082/081 / 2,263-0,563
PROJIS-Nr.:
Unterlage / Blatt-Nr.: 10.1 / 6
Grunderwerbsplan
Maßstab: 1:1000

A 8
AS Neunkirchen-Oberstadt - AK Neunkirchen
Grundhafter Ausbau
von Bau-km 0+000 bis Bau-km 6+320

Aufgestellt
Neunkirchen, den 27.02.2018
SAARLAND - Landesbetrieb für Straßenbau
gez.
Michael Hopstädter
(Der Direktor des Landesbetriebes für Straßenbau)