

Planung	25.449 282.142 16.300 284.830 15.700 284.890 14.500 284.923 13.515 284.982 13.500 285.012 1.000 284.450 0.770 284.440 0.230 284.465 1.000 284.450 13.500 283.987 13.500 283.977 14.000 283.927 15.000 283.987 19.828 280.768
Planum	10.260 284.037 12.500 284.267 1.000 283.750 2.000 283.705 13.500 283.187 16.154 283.068
Gelände/Bestand	42.325 279.489 41.793 279.509 41.353 279.530 40.524 279.625 39.885 279.675 39.532 279.699 38.982 279.859 34.590 279.857 34.292 279.866 33.729 279.878 33.667 279.878 32.018 279.846 31.263 279.844 30.476 279.833 26.275 281.773 25.449 282.142 23.097 282.065 20.490 281.808 19.664 281.768 18.863 281.744 18.659 281.741 17.779 281.723 16.535 281.697 15.839 281.685 14.589 281.664 14.587 281.664 14.321 281.659 13.003 281.643 11.882 281.620 11.775 281.593 11.637 281.789 10.942 281.970 10.624 281.556 10.574 281.551 10.574 281.757 10.269 281.746 10.269 281.746 10.022 281.712 8.972 281.657 8.232 281.612 5.022 281.546 1.929 284.470 1.792 284.462 1.634 284.452 1.182 284.448 1.157 284.511 0.976 284.520 0.060 284.620 0.914 284.590 1.107 284.585 1.136 284.519 1.136 284.519 1.744 284.511 9.238 284.429 5.434 284.424 9.238 284.362 12.432 284.292 12.663 284.285 12.662 284.341 13.731 280.905 14.481 280.928 14.406 280.928 14.410 280.927 14.410 280.927 14.543 280.881 16.074 280.862 16.758 280.849 17.486 280.828 18.887 280.782 19.682 280.771 21.132 280.747 21.548 280.737 24.230 280.654 27.864 280.524 29.699 280.339 30.663 280.262 31.655 280.501 31.616 280.547 32.769 280.569 36.435 280.736 39.200 280.836

Plan-km
0+255,228

BARD+SAUTHER GMBH
BERATENDE INGENIEURE
Europadlee 10
66113 Saarbrücken
Tel. 0681/926 50-0
Fax 0681/926 50-29
mailto:mail@bs-bi.de
www.bs-bi.de

BOXLEITNER
INGENIEURE
An Wissenschaftspark 10
54296 Trier
Fon 0651-970 27-0 - Fax -50
E-mail: info@boxleitner.de
Web: www.boxleitner.de

bearbeitet	Datum	Zeichen
gezeichnet	09/2017	Sauther
geprüft	09/2017	
Projekt-Nr.: P01111103		

Landesbetrieb für Straßenbau
Peter-Neuber-Allee 1
66538 Neunkirchen

SAARLAND
Telefon: 06821/100-0
Fax: 06821/100-339
e-mail: poststelle@lfs.saarland.de

bearbeitet	Datum	Zeichen
geprüft	Feb. 2018	Mx
Projekt-Nr.: Z069A008		


Nr.	Art der Änderung	Datum	Zeichen


FESTSTELLUNGSENTWURF

SAARLAND - STRASSENBAUVERWALTUNG
A 8 / von NK 6608 101/6609 095 nach NK 6609 082/081 / 2,263-0,563
PROJIS-Nr.:
A 8
AS Neunkirchen-Oberstadt - AK Neunkirchen
Grundhafter Ausbau
von Bau-km 0+000 bis Bau-km 6+320

Unterlage / Blatt-Nr.: **14.3 / 1**
Charak. Querprofile
A8 - Achse 1
Plan-km 0+255,228
Maßstab: 1:100

Aufgestellt
Neunkirchen, den 27.02.2018
SAARLAND - Landesbetrieb für Straßenbau
gez.
Michael Hopstädter
(Der Direktor des Landesbetriebes für Straßenbau)

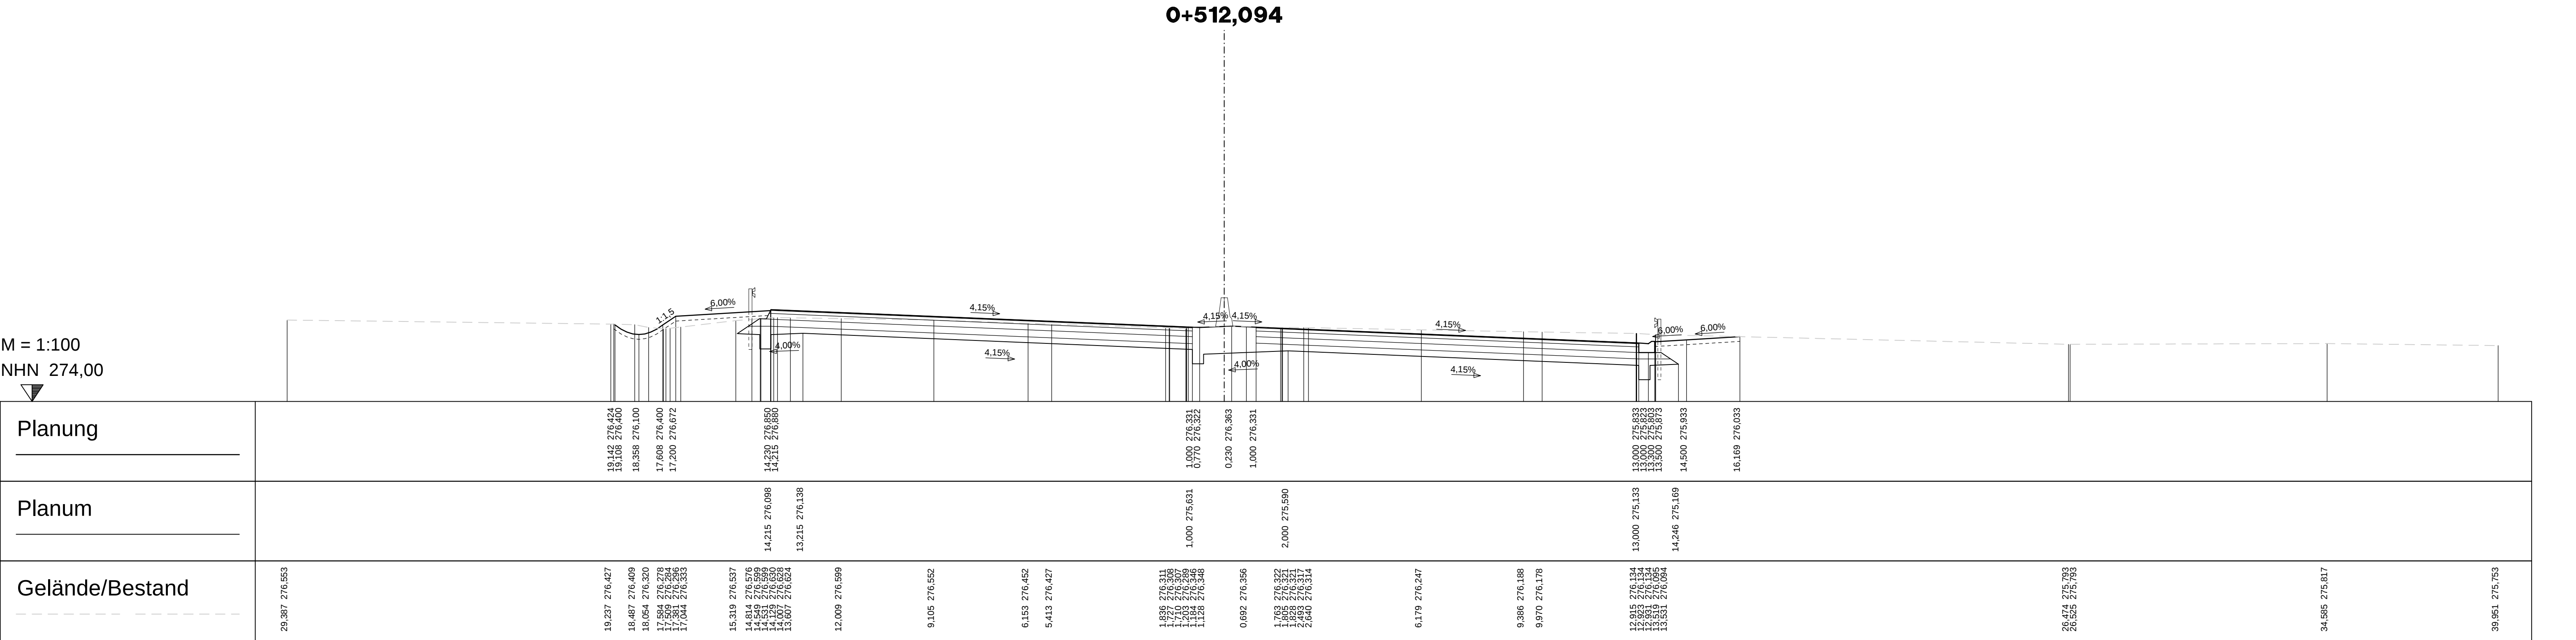

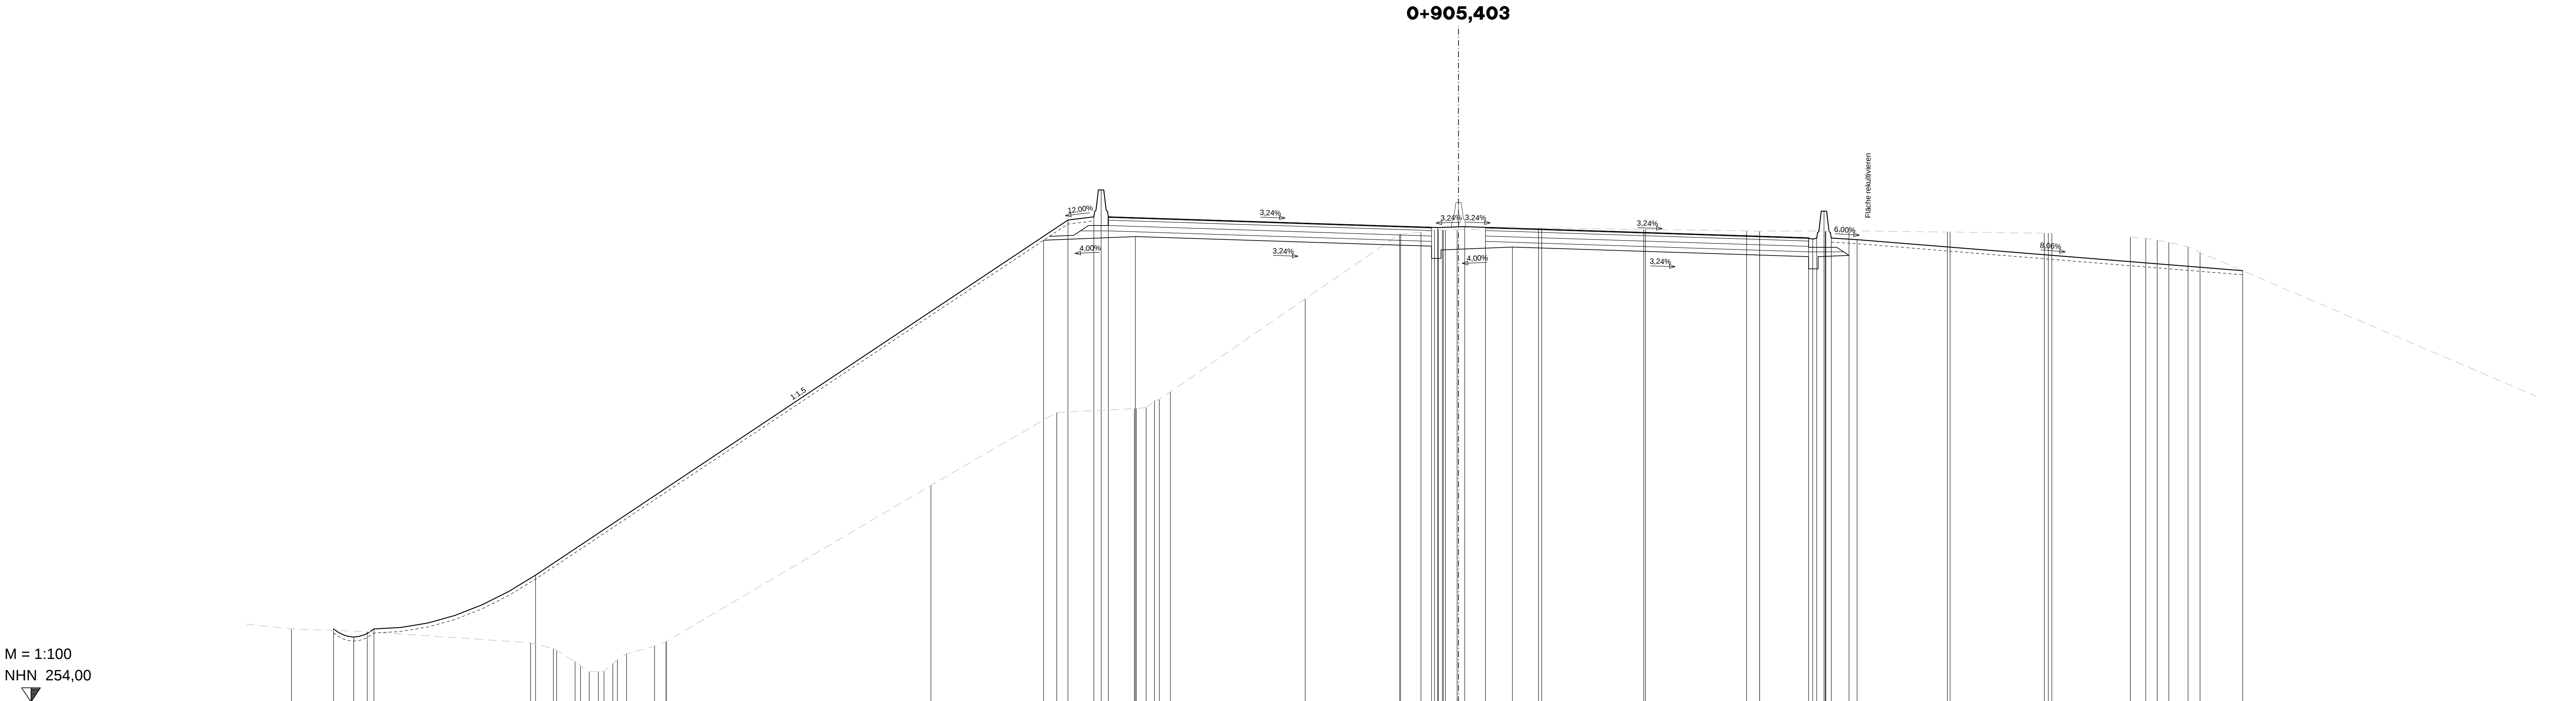

Planung	41,768 256,711 41,018 256,411 40,268 256,711 34,268 256,711	14,500 271,889 13,540 272,005 13,300 272,005	1,000 271,616 0,230 271,641 1,000 271,616	13,000 271,228 13,300 271,188 13,300 271,188 13,300 271,188 13,300 271,188 13,300 271,188 14,600 271,160	29,114 270,006		
Planum		15,405 271,136 12,000 271,272	1,000 270,916 2,000 270,884	13,000 270,528 13,300 271,638 13,300 271,638 13,300 271,638 13,300 271,638 14,497 271,487			
Gelände/Bestand	43,329 256,710 40,519 256,611	34,452 256,195 33,694 255,970 33,483 255,612 32,602 255,497 32,567 255,496 32,567 255,496 31,936 255,130 31,727 255,136 31,400 255,428 31,230 255,659 30,890 255,791 29,849 256,070 29,415 256,245 29,415 256,245	19,587 262,039 14,917 264,748	12,027 264,884 11,960 264,894 11,960 264,894 11,289 265,180 11,289 265,180 10,698 265,515 5,692 268,967	2,187 271,383 2,149 271,367 1,395 271,432 0,888 271,504 0,888 271,504 0,569 271,536 0,569 271,536 0,083 271,528 0,084 271,529 2,989 271,591 3,087 271,593	6,878 271,542 6,942 271,541 10,696 271,490 11,177 271,474 13,618 271,482 13,618 271,482 13,638 271,482 14,497 271,487 14,161 271,442 14,161 271,441	21,751 271,288 21,900 271,398 22,028 271,390 24,945 271,262 25,516 271,207 25,942 271,148 26,370 271,054 27,089 270,894 27,530 270,682

Plan-km
0+905,403

**BARD+SAUTHER GMBH**
BERATENDE INGENIEURE
Europaden 10
66113, Saarbrücken
Tel. 0681/926 50-0
Fax 0681/926 50-29
mailto:info@bsbi.de
www.bsbi.de

BOYLEITNER
INGENIEURE
Am Wissenschaftspark 10
54296 Trier
Fon 0651-970 27-0 - Fax - 50
E-mail: info@boyleitner.de
Web: www.boyleitner.de

bearbeitet	09/2017	Sauter
gezeichnet	09/2017	Fritz
geprüft	09/2017	
Projekt-Nr.: P01111103		

**Landesbetrieb für Straßenbau**

**SAARLAND**

bearbeitet		
geprüft	Feb. 2018	Mx
Projekt-Nr.: Z069A008		

Landesbetrieb für Straßenbau
Peter-Neuen-Allee 1
66538 Neunkirchen

Telefon: 06821/100-0
Fax: 06821/100-339
e-mail: poststelle@lfs.saarland.de

Nr.	Art der Änderung	Datum	Zeichen

FESTSTELLUNGSENTWURF

**SAARLAND - STRASSENBAUVERWALTUNG**


A 8 / von NK 6608 101/6609 095 nach NK 6609 082/081 / 2.263-0.563
PROJIS-Nr.:
A 8

Unterlage / Blatt-Nr.: **14.3 / 3**
Charak. Querprofile
A8 - Achse 1
Plan-km 0+905,403
Maßstab: 1:100

AS Neunkirchen-Oberstadt - AK Neunkirchen
Grundhafter Ausbau
von Bau-km 0+000 bis Bau-km 6+320

Aufgestellt
Neunkirchen, den 27.02.2018
SAARLAND - Landesbetrieb für Straßenbau
gez.
Michael Hoppstädter
(Der Direktor des Landesbetriebes für Straßenbau)

M = 1:100
NHN 269,00

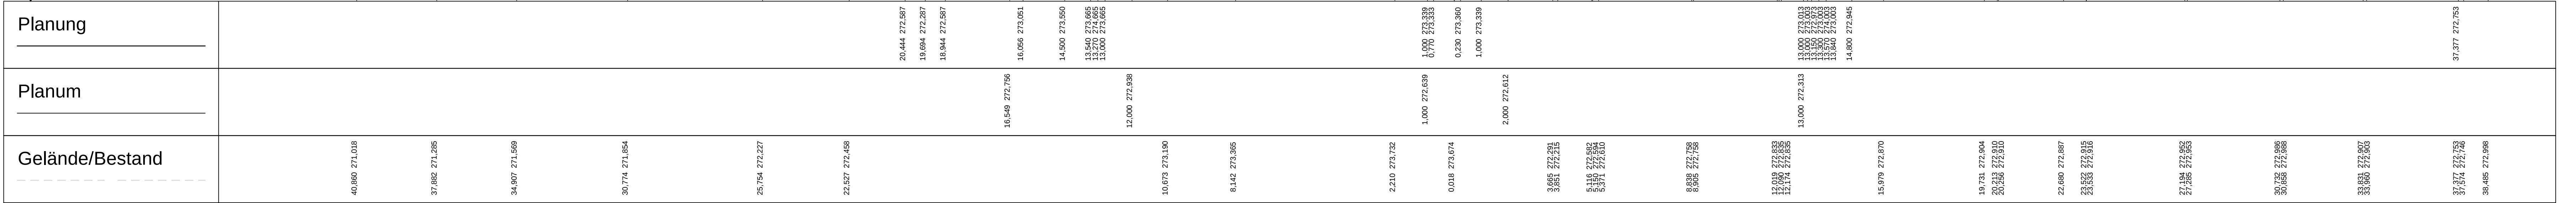

Plan-km
1+125,928

 BARD+SAUTHER GMBH BERATENDE INGENIEURE Europadlee 10 66113 Saarbrücken Tel. 0681/926 50-0 Fax 0681/926 50-29 mailto:mail@bs-bi.de www.bs-bi.de	bearbeitet	Datum	Zeichen
	gezeichnet	09/2017	Sauther
	geprüft	09/2017	Fritz
	geprüft	09/2017	
 BOXLEITNER INGENIEURE An Wissenschaftspark 10 54296 Trier Fon 0651-970 27-0 - Fax -50 E-mail: info@boxleitner.de Web: www.boxleitner.de	Projekt-Nr.: P01111103		


 Landesbetrieb für Straßenbau Landesbetrieb für Straßenbau Peter-Neuber-Allee 1 66538 Neunkirchen	 SAARLAND Telefon: 06821/100-0 Fax: 06821/100-339 e-mail: poststelle@lfs.saarland.de	bearbeitet	Datum	Zeichen
		geprüft	Feb. 2018	Mx
		Projekt-Nr.: Z069A008		

Nr.	Art der Änderung	Datum	Zeichen

FESTSTELLUNGSENTWURF

 SAARLAND - STRASSENBAUVERWALTUNG A 8 / von NK 6608 101/6609 095 nach NK 6609 082/081 / 2,263-0,563	Unterlage / Blatt-Nr.: 14.3 / 4 Charak. Querprofile		
	A8 - Achse 1 Plan-km 1+125,928		
	PROJIS-Nr.: A 8		
	Maßstab: 1:100		

AS Neunkirchen-Oberstadt - AK Neunkirchen Grundhafter Ausbau von Bau-km 0+000 bis Bau-km 6+320	
Aufgestellt Neunkirchen, den 27.02.2018 SAARLAND - Landesbetrieb für Straßenbau gez. Michael Hopstädter (Der Direktor des Landesbetriebes für Straßenbau)	

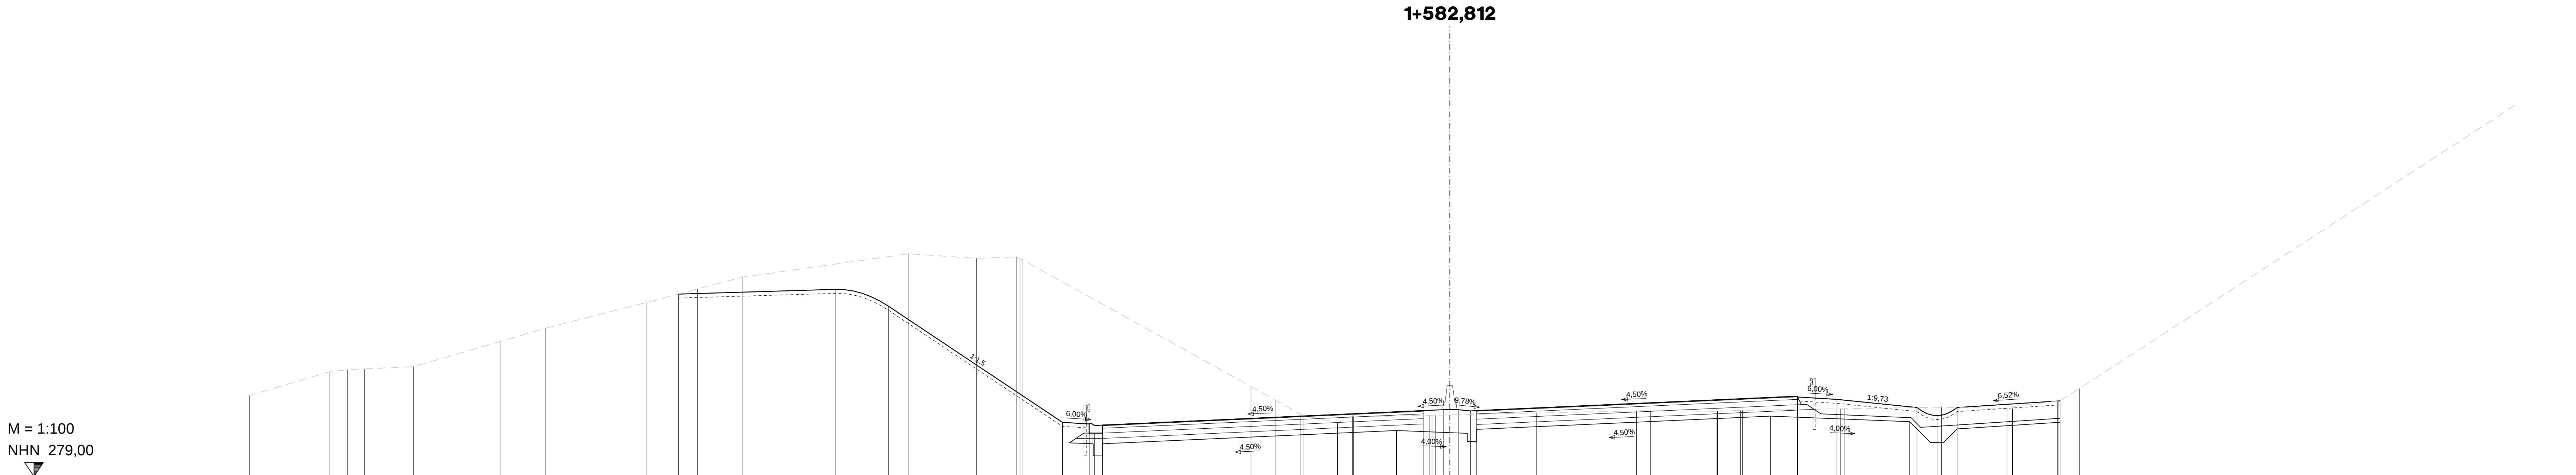

M = 1:100
NHN 279,00
▼

Planung	
---------	--	--	

Plan-km
1+582,812

**BARD+SAUTHER GMBH**
BERATENDE INGENIEURE
Europadlee 10
66113 Saarbrücken
Tel. 0681/926 50-0
Fax 0681/926 50-29
mailto:mail@bs-bi.de
www.bs-bi.de

**BOXLEITNER**
INGENIEURE
An Wissenschaftspark 10
54296 Trier
Fon 0651-970 27-0 - Fax -50
E-mail: info@boxleitner.de
Web: www.boxleitner.de

bearbeitet	Datum	Zeichen
gezeichnet	09/2017	Sauther
geprüft	09/2017	
Projekt-Nr.: P01111103		

**Landesbetrieb für Straßenbau**

**SAARLAND**
Landesbetrieb für Straßenbau
Peter-Neuber-Allee 1
66538 Neunkirchen
Telefon: 06821/100-0
Fax: 06821/100-339
e-mail: poststelle@lfs.saarland.de


bearbeitet	Datum	Zeichen
geprüft	Feb. 2018	Mx
Projekt-Nr.: Z069A008		

Nr.	Art der Änderung	Datum	Zeichen


**SAARLAND - STRASSENBAUVERWALTUNG**
A 8 / von NK 6608 101/6609 095 nach NK 6609 082/081 / 2.263-0.563
PROJIS-Nr.:
A 8
AS Neunkirchen-Oberstadt - AK Neunkirchen
Grundhafter Ausbau
von Bau-km 0+000 bis Bau-km 6+320

Unterlage / Blatt-Nr.: 14.3 / 5 Charak. Querprofile A8 - Achse 1 Plan-km 1+582,812 Maßstab: 1:100

Aufgestellt
Neunkirchen, den 27.02.2018
SAARLAND - Landesbetrieb für Straßenbau
gez.
Michael Hopstädter
(Der Direktor des Landesbetriebes für Straßenbau)

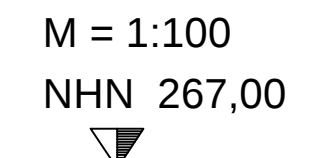[illegible]


A 8 AS Neunkirchen-Oberstadt - AK Grundhafter Ausba von Bau-km 0+000 bis Bau-km	
Aufgestellt Neunkirchen, den 27.02.2018 SAARLAND - Landesbetrieb für Straßenbau gez. Michael Hoppsstädter (Der Direktor des Landesbetriebes für Straßenbau)	

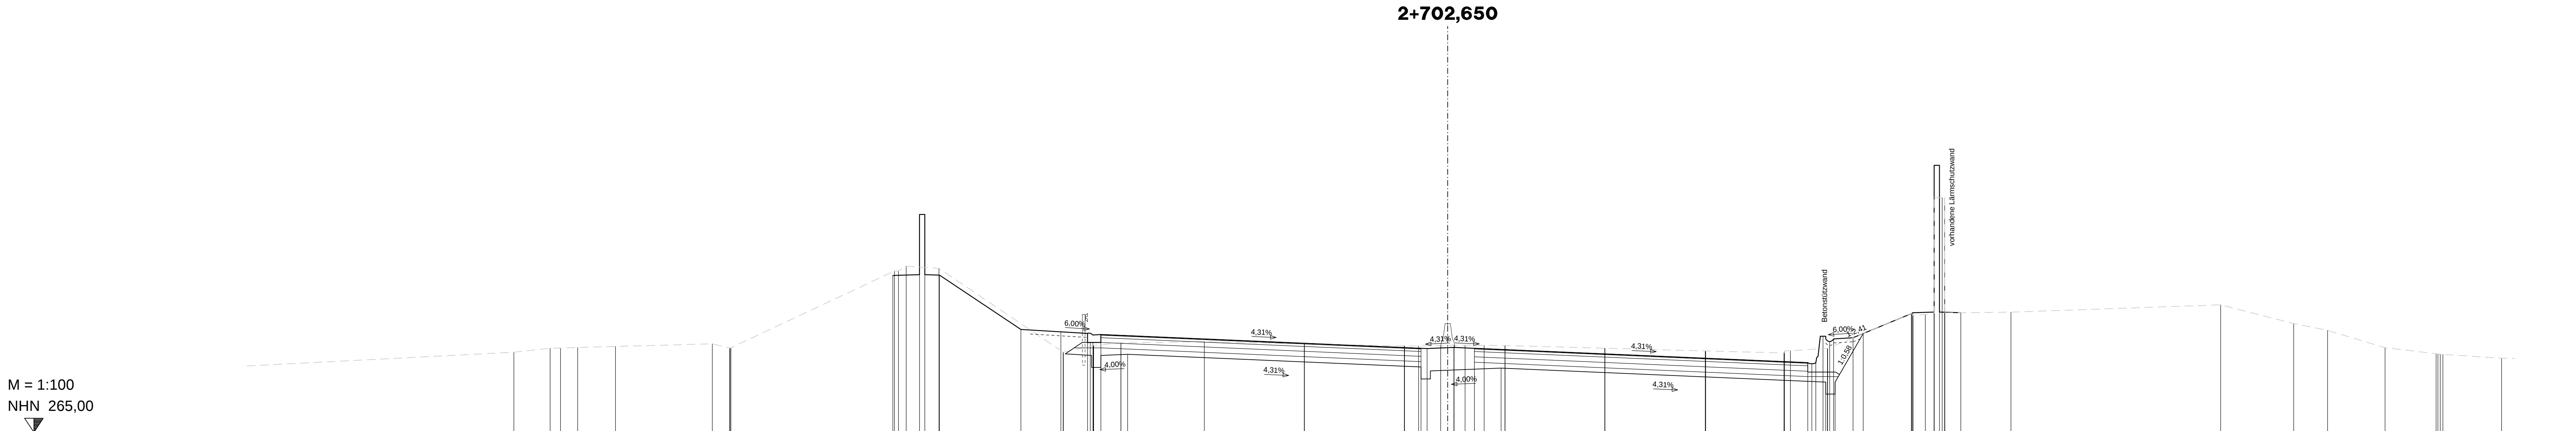

M = 1:100
NHN 265,00

Planung	20.800 270.875 19.800 270.965 19.800 271.043 19.800 271.121 19.800 271.199 19.800 271.277 19.800 271.355 19.800 271.433 19.800 271.511 19.800 271.589 19.800 271.667 19.800 271.745 19.800 271.823 19.800 271.901 19.800 271.979 19.800 272.057 19.800 272.135 19.800 272.213 19.800 272.291 19.800 272.369 19.800 272.447 19.800 272.525 19.800 272.603 19.800 272.681 19.800 272.759 19.800 272.837 19.800 272.915 19.800 272.993 19.800 273.071 19.800 273.149 19.800 273.227 19.800 273.305 19.800 273.383 19.800 273.461 19.800 273.539 19.800 273.617 19.800 273.695 19.800 273.773 19.800 273.851 19.800 273.929 19.800 274.007 19.800 274.085 19.800 274.163 19.800 274.241 19.800 274.319 19.800 274.397 19.800 274.475 19.800 274.553 19.800 274.631 19.800 274.709 19.800 274.787 19.800 274.865 19.800 274.943 19.800 275.021 19.800 275.099 19.800 275.177 19.800 275.255 19.800 275.333 19.800 275.411 19.800 275.489 19.800 275.567 19.800 275.645 19.800 275.723 19.800 275.801 19.800 275.879 19.800 275.957 19.800 276.035 19.800 276.113 19.800 276.191 19.800 276.269 19.800 276.347 19.800 276.425 19.800 276.503 19.800 276.581 19.800 276.659 19.800 276.737 19.800 276.815 19.800 276.893 19.800 276.971 19.800 277.049 19.800 277.127 19.800 277.205 19.800 277.283 19.800 277.361 19.800 277.439 19.800 277.517 19.800 277.595 19.800 277.673 19.800 277.751 19.800 277.829 19.800 277.907 19.800 277.985 19.800 278.063 19.800 278.141 19.800 278.219 19.800 278.297 19.800 278.375 19.800 278.453 19.800 278.531 19.800 278.609 19.800 278.687 19.800 278.765 19.800 278.843 19.800 278.921 19.800 279.000 ---------	--

M = 1:100
NHN 251,00

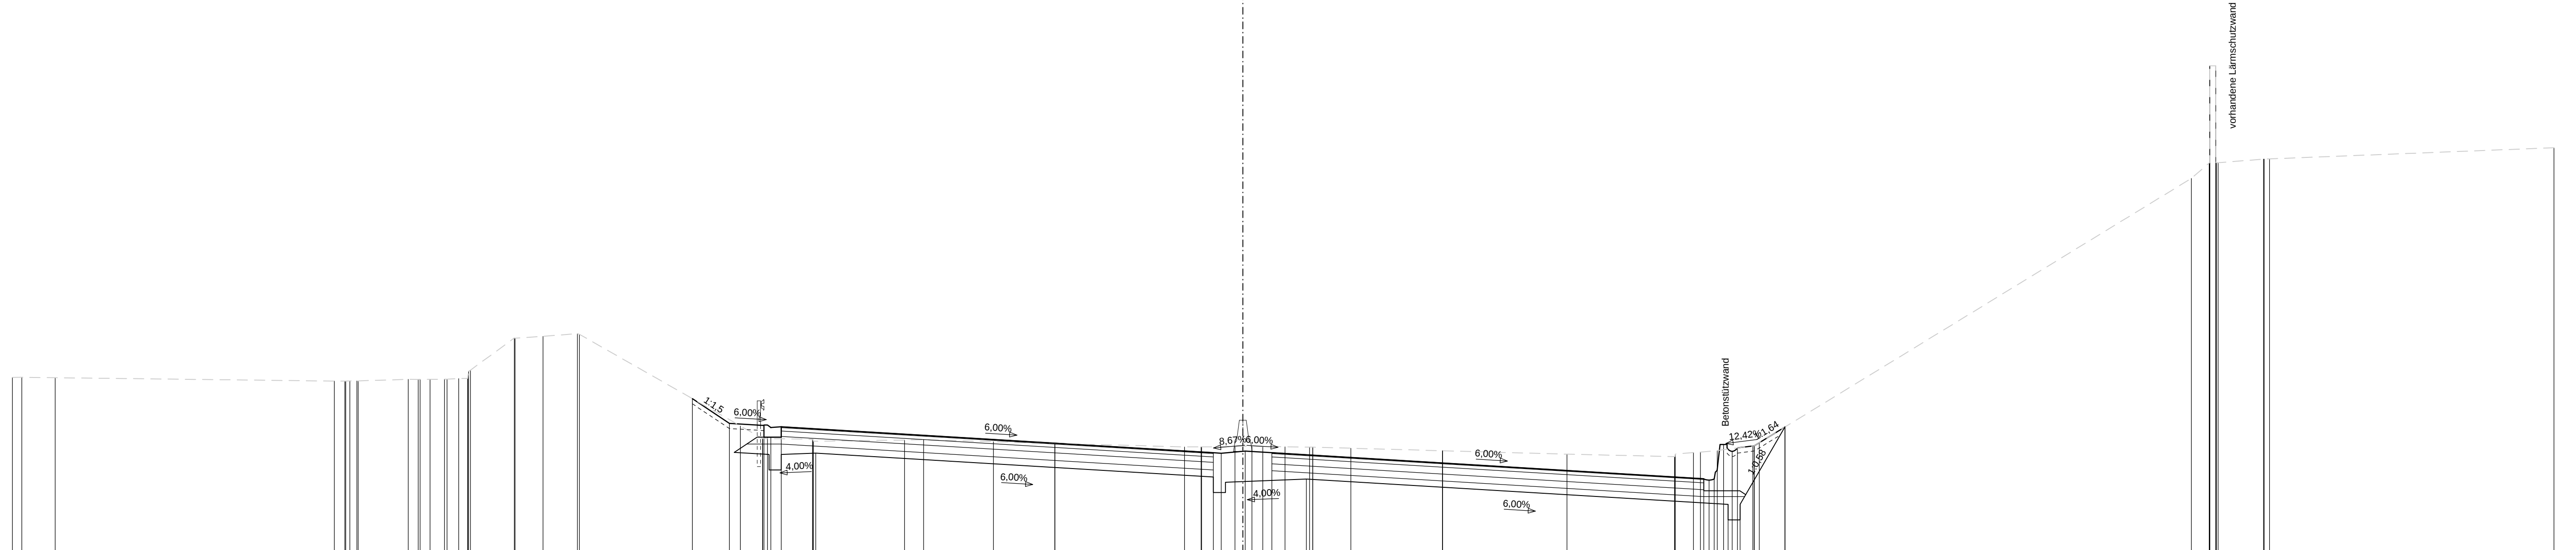

Planung	Planum	Gelände/Bestand
		35.595 256,044 35.325 256,046 34.361 256,034
		26.282 255,937 25.979 255,938 25.633 255,941 25.287 255,944 24.941 255,947 24.595 255,950 24.249 255,953 23.903 255,956 23.557 255,959 23.211 255,962 22.865 255,965 22.519 255,968 22.173 255,971 21.827 255,974 21.481 255,977 21.135 255,980 20.789 255,983 20.443 255,986 20.097 255,989 19.751 255,992 19.405 255,995 19.059 255,998 18.713 256,001 18.367 256,004 18.021 256,007 17.675 256,160 0.029 256,163 0.000 256,166 0.000 256,169 0.000 256,718 0.000 256,7

 BSBI  BOXLEITNER INGENIEURGESELLSCHAFT 	BARD+SAUTHER GMBH BERATUNDE INGENIEURE Europadelle 10 Tel. 0681/926 50-0 mail@bs-bi.de 66113 Saarbrücken Fax 0681/926 50-29 www.bs-bi.de		Datum	Zeichen	
			bearbeitet	09/2017	Sauter
			gezeichnet	09/2017	Fritz
			geprüft	09/2017	
Am Wissenschaftspark 126 54296 Trier Fon 0651-970 27-0 · Fax -50 E-mail info@boxleitner.de Web www.boxleitner.de			Projekt-Nr.: P01111103		



Landesbetrieb
für Straßenbau



SAARLAND

bearbeitet		
geprüft	Feb. 2018	Mx

Projekt-Nr.:
Z069A008

Landesbetrieb für Straßenbau

Peter-Neuber-Allee 1

66538 Neunkirchen

Telefon: 06821/100-0

Fax: 06821/100-339

e-mail: poststelle@lfs.saarland.de

Nr.	Art der Änderung	Datum	Zeichen

FESTSTELLUNGSENTWURF

 SAARLAND - STRASSENBAUVERWALTUNG A 8 / von NK 6608 101/6609 095 nach NK 6609 082/081 / 2.263-0,563 PROJIS-Nr.:	Unterlage / Blatt-Nr.: 14.3 / 8 Charak. Querprofile
	A8 - Achse 1 Plan-km 3+203,750 Maßstab: 1:100

A 8
AS Neunkirchen-Oberstadt - AK Neunkirchen
Grundhafter Ausbau
von Bau-km 0+000 bis Bau-km 6+320

Aufgestellt

Neunkirchen, den 27.02.2018
SAARLAND - Landesbetrieb für Straßenbau

gez.

.....

Michael Hoppstädter
(Der Direktor des Landesbetriebes für Straßenbau)

M = 1:100
NHN 251,00

Planung		17.892 254.216 17.500 254.188 16.750 253.898 16.000 254.198 14.512 254.288 14.500 254.312
Planum		17.892 253.416 17.500 253.398 15.913 253.486 13.500 253.582
Gelände/Bestand	37.269 259.173 30.064 259.121 25.732 259.091	17.415 253.997 16.991 253.725 16.821 253.698 15.819 253.635 15.694 253.651 14.380 253.897 14.323 254.005 13.374 254.049 12.984 254.054 12.882 254.054 8.681 254.017 8.589 254.015 5.666 253.944 5.314 253.936 1.539 253.849 1.523 253.848 1.503 253.843 0.633 253.831 0.747 253.872 0.239 253.864 0.383 253.898 0.380 253.889 1.041 253.889 1.538 253.881 1.602 253.862 2.089 253.865 2.404 253.866 6.049 253.817 6.085 253.816 9.986 253.740 12.750 253.643 12.770 253.643 12.777 253.642 13.800 253.577 13.500 253.577 13.500 253.587 13.687 253.615 15.430 253.488 15.607 253.485 16.029 253.477 17.758 253.438 22.484 253.337 22.566 253.336 23.010 253.328 23.456 253.276 24.524 253.151 24.895 253.112 24.895 253.112 24.960 253.096 26.165 252.893 26.341 252.953 30.483 254.342 32.385 254.853

3+755,800

Plan-km
3+755,800


 BARD+SAUTHER GMBH BERATENDE INGENIEURE Europallee 10 Tel. 0681/926 50-0 mail@bs-bi.de 66113 Saarbrücken Fax 0681/926 50-29 www.bs-bi.de	bearbeitet gezeichnet geprüft	Datum 09/2017 09/2017 09/2017	Zeichen Sauter Fritz <i>Sauter</i>
 BOXLEITNER INGENIEURE Am Wissenschaftspark 10 54296 Trier Fon 0651-970 27-0 - Fax -50 E-mail info@boxleitner.de Web www.boxleitner.de	Projekt-Nr.: P01111103		

 Landesbetrieb für Straßenbau	 SAARLAND	bearbeitet geprüft	Datum Feb. 2018 Feb. 2018	Zeichen Mx
Landesbetrieb für Straßenbau Peter-Neuber-Allee 1 66538 Neunkirchen		Telefon: 06821/100-0 Fax: 06821/100-339 e-mail: poststelle@lfs.saarland.de		
		Projekt-Nr.: Z069A008		

Nr.	Art der Änderung	Datum	Zeichen

FESTSTELLUNGSENTWURF

 SAARLAND - STRASSENBAUVERWALTUNG	Unterlage / Blatt-Nr.: 14.3 / 9 Charak. Querprofile
A 8 / von NK 6608 101/6609 095 nach NK 6609 082/081 / 2.263-0.563	A8 - Achse 1 Plan-km 3+755,800
PROJIS-Nr.:	Maßstab: 1:100
A 8 AS Neunkirchen-Oberstadt - AK Neunkirchen Grundhafter Ausbau von Bau-km 0+000 bis Bau-km 6+320	
Aufgestellt Neunkirchen, den 27.02.2018 SAARLAND - Landesbetrieb für Straßenbau gez. Michael Hoppstädter (Der Direktor des Landesbetriebes für Straßenbau)	

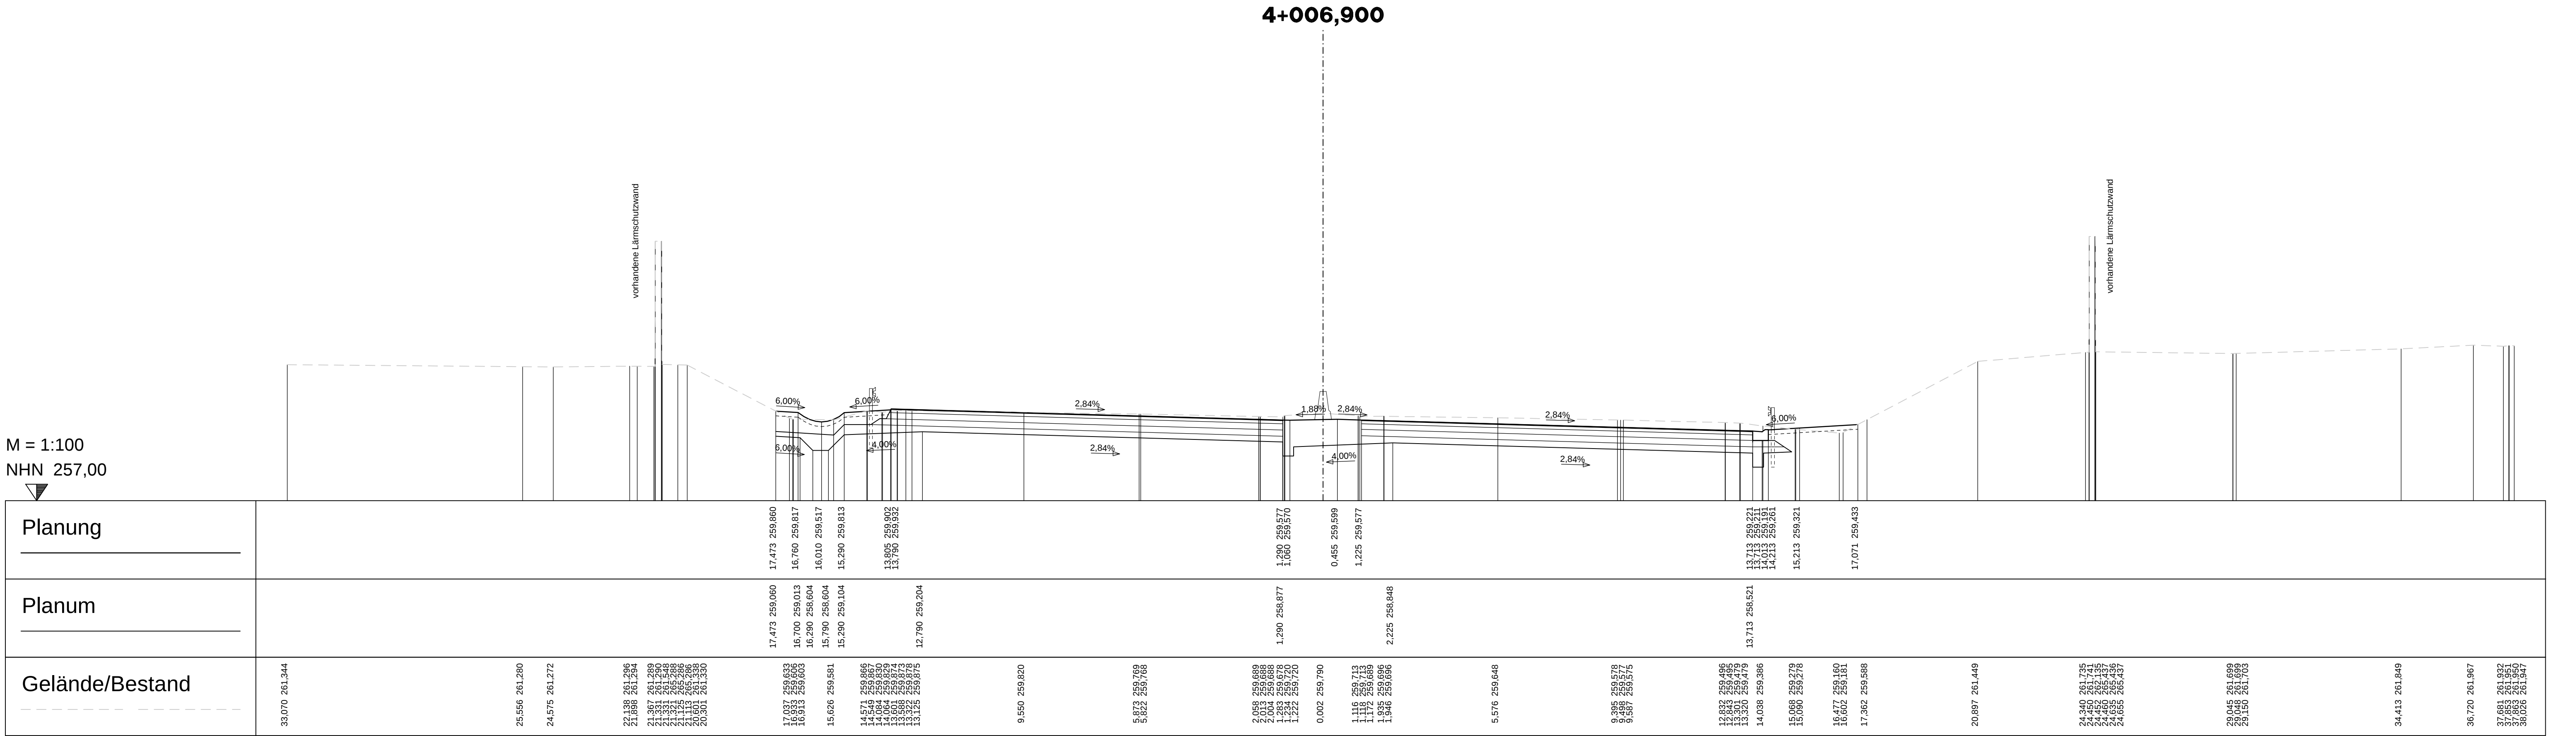

Plan-km
4+006,900

 BARD+SAUTHER GMBH BERATENDE INGENIEURE Europallee 10 66113 Saarbrücken	Tel. 0681/926 50-0 Fax 0681/926 50-29	mailto:bs-bi.de www.bs-bi.de
 BOXLEITNER INGENIEURE	Am Wissenschaftspark 10 54296 Trier	Fon 0651-970 27-0 - Fax -50 E-mail info@boxleitner.de Web www.boxleitner.de
Projekt-Nr.: P01111103		

 Landesbetrieb für Straßenbau		
Landesbetrieb für Straßenbau Peter-Neuber-Allee 1 66538 Neunkirchen	Telefon: 06821/100-0 Fax: 06821/100-339 e-mail: poststelle@lfs.saarland.de	
Projekt-Nr.: Z069A008		

Nr.	Art der Änderung	Datum	Zeichen

FESTSTELLUNGSENTWURF


 SAARLAND - STRASSENBAUVERWALTUNG	Unterlage / Blatt-Nr.: 14.3 / 10 Charak. Querprofile
A 8 / von NK 6608 101/6609 095 nach NK 6609 082/081 / 2,263-0,563	A8 - Achse 1 Plan-km 4+006,900
PROJIS-Nr.: A 8 AS Neunkirchen-Oberstadt - AK Neunkirchen Grundhafter Ausbau von Bau-km 0+000 bis Bau-km 6+320	Maßstab: 1:100
Aufgestellt Neunkirchen, den 27.02.2018 SAARLAND - Landesbetrieb für Straßenbau gez. Michael Hopstädter (Der Direktor des Landesbetriebes für Straßenbau)	

M = 1:100
NHN 258,00
▽


Planung	15.331 262.043 15.331 261.550 14.000 261.278 13.900 261.278 13.900 261.278 13.500 261.238 13.500 261.238
Planum	14.722 260.591 13.500 260.538 2.000 260.667 0.175 260.594 0.175 260.580 2.000 260.653 12.500 260.391 14.985 260.292 15.485 259.792 15.985 259.792 16.485 260.292 17.271 260.510
Gelände/Bestand	15.728 261.322 15.728 261.322 15.741 261.661 15.331 262.043 14.508 262.118 14.000 261.278 13.900 261.278 13.900 261.278 13.500 261.238 13.500 261.238 9.849 261.354 9.841 261.354 9.340 261.359 6.070 261.389 6.013 261.389 2.396 261.375 2.391 261.375 1.656 261.376 1.618 261.456 0.216 261.540 0.210 261.540 0.204 261.540 1.310 261.512 1.340 261.423 2.200 261.441 2.208 261.441 5.856 261.455 5.854 261.455 5.873 261.455 8.752 261.445 9.717 261.441 9.717 261.441 10.263 261.432 12.426 261.397 13.028 261.460 13.030 261.460 14.934 261.488 14.934 261.488 14.934 261.488 14.934 261.488 14.934 261.488 31.274 261.066 33.513 261.003 38.456 260.894 39.344 260.898

4+338,500

vorhandene Lärmschutzwand

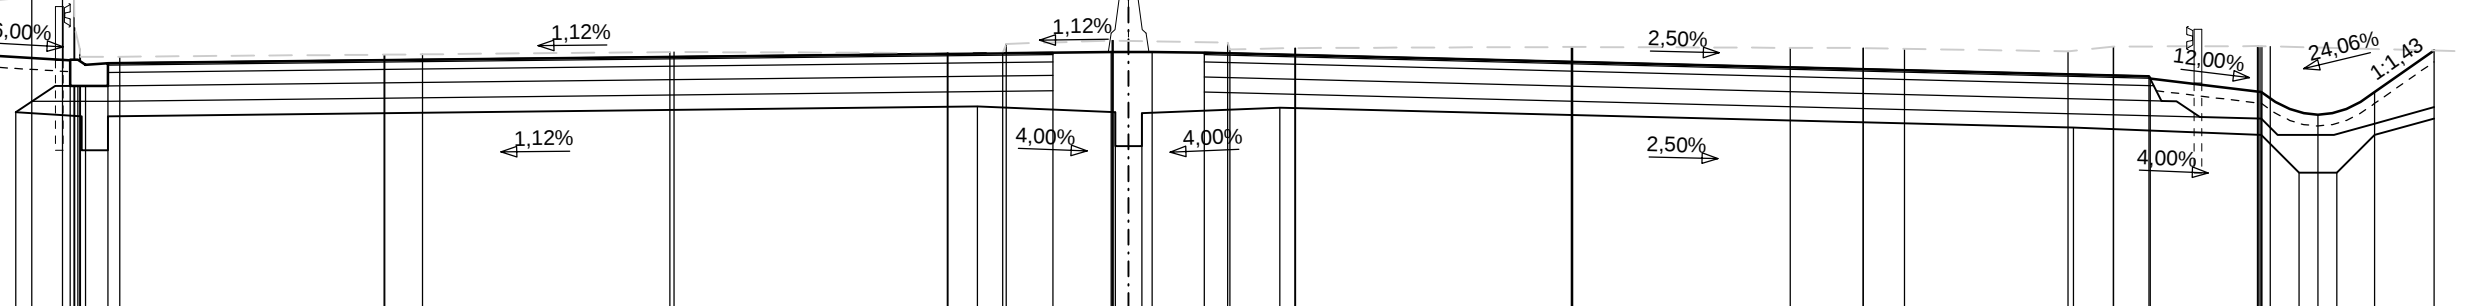

Plan-km
4+338,500

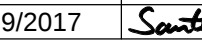 BARD+SAUTHER GMBH BERATENDE INGENIEURE Europadlee 10 66113 Saarbrücken Tel. 0681/926 50-0 Fax 0681/926 50-29 mailto:mail@bs-bi.de www.bs-bi.de	bearbeitet	Datum	Zeichen
	gezeichnet	09/2017	Sauther
	geprüft	09/2017	Fritz
	geprüft	09/2017	
 BOXLEITNER INGENIEURE An Wissenschaftspark 10 54296 Trier Fon 0651-970 27-0 - Fax -50 E-mail: info@boxleitner.de Web: www.boxleitner.de	Projekt-Nr.: P01111103		


 Landesbetrieb für Straßenbau Peter-Neuber-Allee 1 66538 Neunkirchen	 SAARLAND Telefon: 06821/100-0 Fax: 06821/100-339 e-mail: poststelle@lfs.saarland.de	bearbeitet	Datum	Zeichen
		geprüft	Feb. 2018	Mx
		Projekt-Nr.: Z069A008		

Nr.	Art der Änderung	Datum	Zeichen

FESTSTELLUNGSENTWURF

 SAARLAND - STRASSENBAUVERWALTUNG A 8 / von NK 6608 101/6609 095 nach NK 6609 082/081 / 2,263-0,563 PROJIS-Nr.: A 8 AS Neunkirchen-Oberstadt - AK Neunkirchen Grundhafter Ausbau von Bau-km 0+000 bis Bau-km 6+320	Unterlage / Blatt-Nr.: 14.3 / 11 Charak. Querprofile A8 - Achse 1 Plan-km 4+338,500 Maßstab: 1:100		
	Aufgestellt Neunkirchen, den 27.02.2018 SAARLAND - Landesbetrieb für Straßenbau gez. Michael Hoppsstädter (Der Direktor des Landesbetriebes für Straßenbau)		

M = 1:100
NHN 249,00

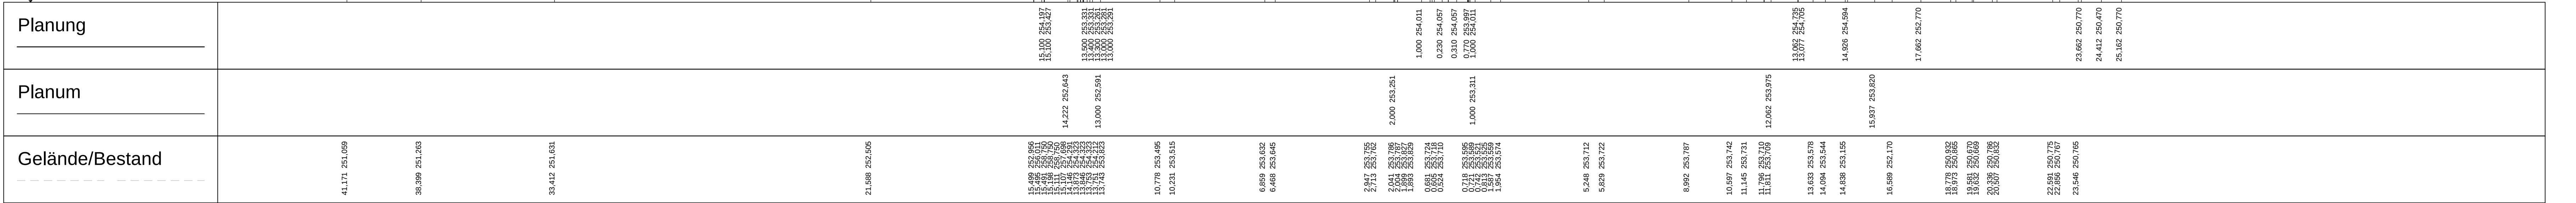

Plan-km
4+639,000



BARD+SAUTHER GMBH
BERATENDE INGENIEURE
Europadlee 10
66113 Saarbrücken



BOXLEITNER
INGENIEURE
An Wissenschaftspark 10
54296 Trier

bearbeitet
gezeichnet
geprüft

Datum
09/2017
09/2017
09/2017

Zeichen
Sauter
Fritz

Projekt-Nr.:
P01111103



**Landesbetrieb
für Straßenbau**



SAARLAND

Landesbetrieb für Straßenbau
Peter-Neuber-Allee 1
66538 Neunkirchen

Telefon: 06821/100-0
Fax: 06821/100-339
e-mail: poststelle@lfs.saarland.de

bearbeitet
geprüft

Datum
Feb. 2018

Zeichen
Mx

Projekt-Nr.:
Z069A008

Nr.	Art der Änderung	Datum	Zeichen

FESTSTELLUNGSENTWURF




SAARLAND - STRASSENBAUVERWALTUNG

Unterlage / Blatt-Nr.: **14.3 / 12**
Charak. Querprofile

A 8 / von NK 6608 101/6609 095 nach NK 6609 082/081 / 2,263-0,563

PROJIS-Nr.:
A 8
AS Neunkirchen-Oberstadt - AK Neunkirchen
Grundhafter Ausbau
von Bau-km 0+000 bis Bau-km 6+320

Aufgestellt
Neunkirchen, den 27.02.2018
SAARLAND - Landesbetrieb für Straßenbau
gez.
Michael Hoppsstädter
(Der Direktor des Landesbetriebes für Straßenbau)

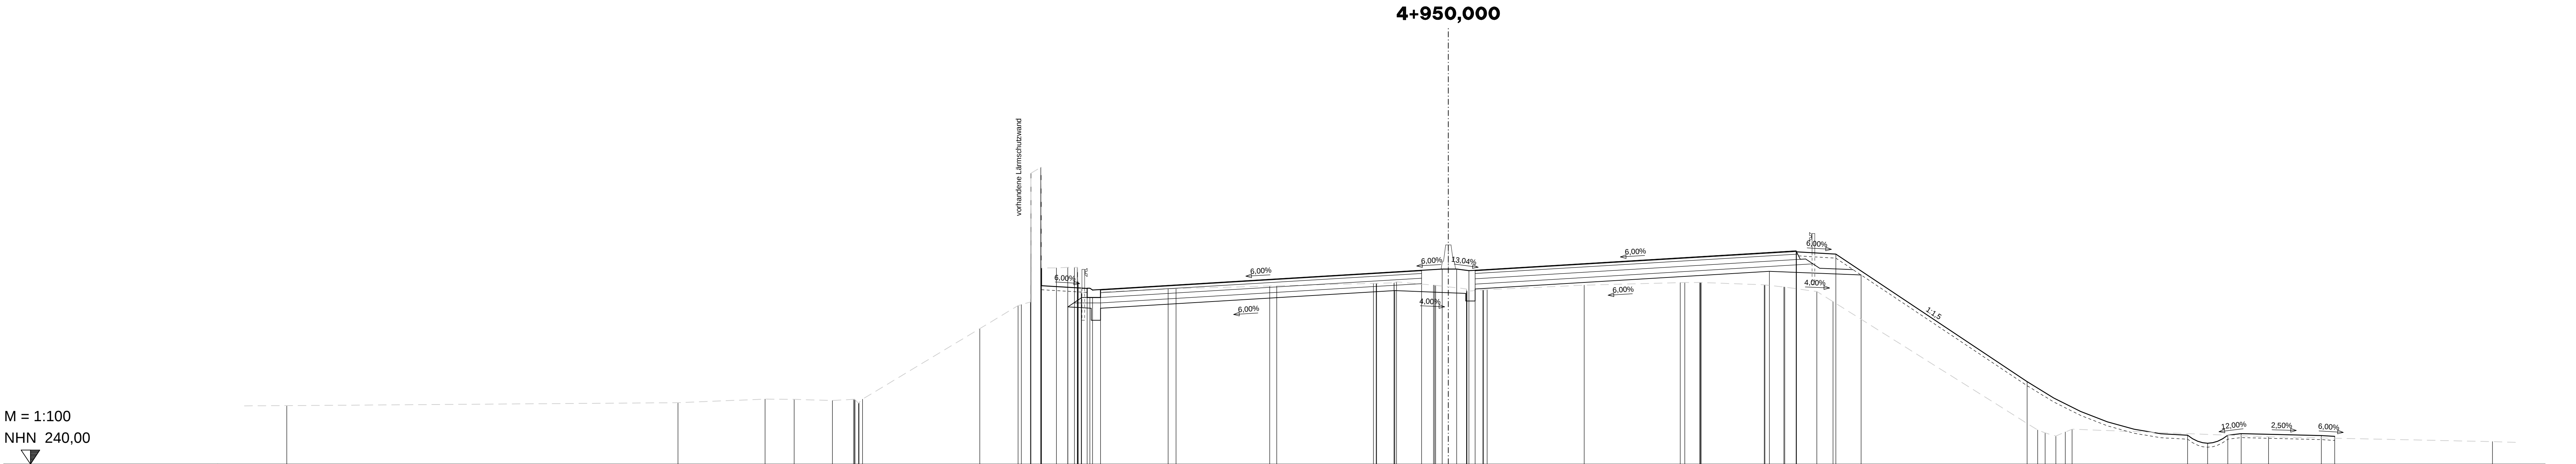

Planung	15,209 247,330 15,209 246,666
Planum	14,222 245,676 13,000 245,623
Gelände/Bestand	43,419 242,183 28,795 242,293 25,540 242,428 24,454 242,418 23,022 242,374 22,138 242,424 22,119 242,405 22,119 242,405 22,098 242,394 21,888 242,424 17,513 245,061 16,083 245,922 15,624 246,056 15,597 246,074 15,597 246,074 15,209 247,330 14,222 245,676 13,000 245,623 10,475 246,546 10,160 246,558 6,678 246,655 6,415 246,662 2,798 246,753 2,683 246,756 2,683 246,756 1,936 246,608 0,558 246,688 0,514 246,685 0,474 246,680 0,676 246,545 0,697 246,457 0,697 246,457 1,313 246,511 1,451 246,517 5,078 246,686 8,668 246,780 8,838 246,785 9,401 246,787 9,413 246,787 9,450 246,786 11,811 246,699 11,835 246,697 12,540 246,619 12,577 246,614 13,774 246,448 14,378 246,071 22,097 241,274 22,376 241,165 22,712 241,048 23,063 241,199 23,315 241,303 30,660 241,020 39,028 240,839

Plan-km
4+950,000


BARD+SAUTHER GMBH BERATENDE INGENIEURE Europadlee 10 66113 Saarbrücken Tel. 0681/926 50-0 Fax 0681/926 50-29 mailto:mail@bs-bi.de www.bs-bi.de	bearbeitet gezeichnet geprüft	Datum 09/2017 09/2017 09/2017	Zeichen Sauter Fritz
BOXLEITNER INGENIEURE An Wissenschaftspark 10 54296 Trier Fon 0651-970 27-0 - Fax -50 E-mail: info@boxleitner.de Web: www.boxleitner.de			
Projekt-Nr.: P01111103			

Landesbetrieb für Straßenbau Peter-Neuber-Allee 1 66538 Neunkirchen	SAARLAND Telefon: 06821/100-0 Fax: 06821/100-339 e-mail: poststelle@lfs.saarland.de	bearbeitet geprüft	Datum Feb. 2018	Zeichen Mx
Projekt-Nr.: Z069A008				

Nr.	Art der Änderung	Datum	Zeichen
-----	------------------	-------	---------


FESTSTELLUNGSENTWURF

SAARLAND - STRASSENBAUVERWALTUNG A 8 / von NK 6608 101/6609 095 nach NK 6609 082/081 / 2,263-0,563 PROJIS-Nr.: A 8 AS Neunkirchen-Oberstadt - AK Neunkirchen Grundhafter Ausbau von Bau-km 0+000 bis Bau-km 6+320	Unterlage / Blatt-Nr.: 14.3 / 13 Charak. Querprofile A8 - Achse 1 Plan-km 4+950,000 Maßstab: 1:100
Aufgestellt Neunkirchen, den 27.02.2018 SAARLAND - Landesbetrieb für Straßenbau gez. Michael Hopstädter (Der Direktor des Landesbetriebes für Straßenbau)	

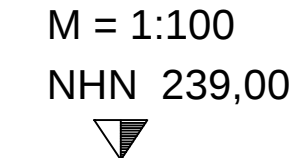[illegible]

FESTSTELLUNGSENTWURF	
 SAARLAND - STRASSENBAUVERWALTUNG	Unterlage / Blatt-Nr.: 14.3 / 14 Charak. Querprofile
A 8 / von NK 6608 101/6609 095 nach NK 6609 082/081 / 2,263-0,563	A8 - Achse 1 Plan-km 5+405,000
PROJIS-Nr.:	Maßstab: 1:100
A 8 AS Neunkirchen-Oberstadt - AK Neunkirchen Grundhafter Ausbau von Bau-km 0+000 bis Bau-km 6+320	
Aufgestellt Neunkirchen, den 27.02.2018 SAARLAND - Landesbetrieb für Straßenbau gez. Michael Hoppstädter (Der Direktor des Landesbetriebes für Straßenbau)	

M = 1:100
NHN 230,00
▼

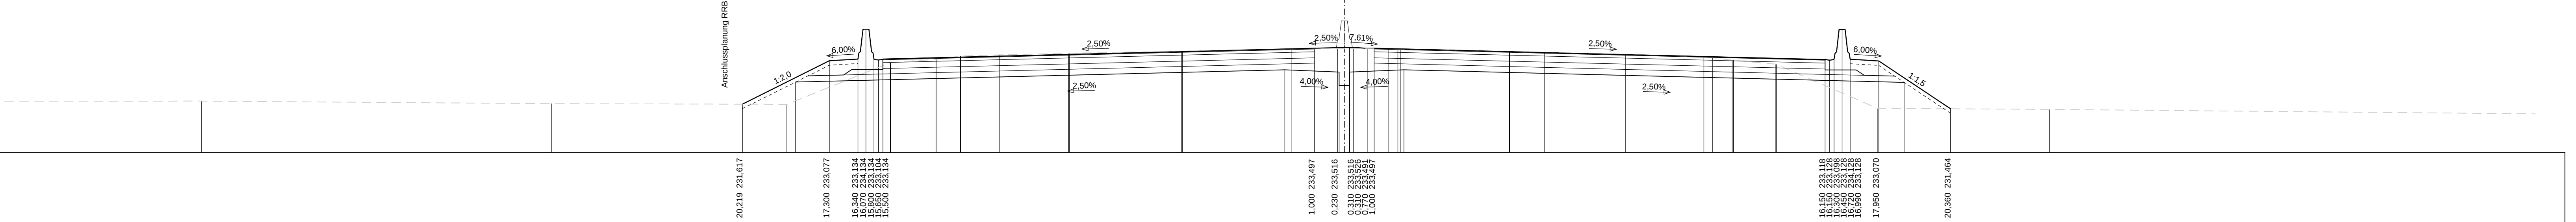

Planung	20219 231.617 17.300 233.077 16.340 233.134 16.070 234.134 15.690 233.174 15.500 233.134 1.000 233.497 0.230 233.516 0.310 233.526 0.770 233.491 1.000 233.497 16.150 233.118 16.300 233.098 16.450 233.128 16.500 233.128 16.550 233.128 17.950 233.070 20.360 231.464
Planum	18.431 232.361 15.500 232.434 2.000 232.772 0.175 232.699 0.175 232.699 2.000 232.772 18.803 232.352
Gelände/Bestand	38.395 231.722 26.638 231.635 18.724 231.613 15.255 233.014 15.241 233.018 13.718 233.127 13.714 233.127 12.896 233.235 12.886 233.235 11.593 233.273 9.264 233.325 9.230 233.327 5.464 233.400 5.448 233.400 5.435 233.400 1.764 233.466 0.021 233.493 0.174 233.495 1.492 233.468 1.795 233.462 1.880 233.460 5.541 233.386 5.545 233.386 6.731 233.358 9.453 233.294 9.456 233.294 12.076 233.194 12.373 233.183 13.090 233.094 13.071 233.090 14.492 232.862 14.521 232.853 14.521 232.853 17.900 231.479 23.687 231.442


Plan-km
6+198,000



BARD+SAUTHER GMBH
BERATENDE INGENIEURE
Europadlee 10
66113 Saarbrücken
Tel. 0681/926 50-0
Fax 0681/926 50-29
mailto:mail@bs-bi.de
www.bs-bi.de



BOXLEITNER
INGENIEURE
An Wissenschaftspark 10
54296 Trier
Fon 0651-970 27-0
Fax - 50
E-mail: info@boxleitner.de
Web: www.boxleitner.de

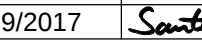bearbeitet	Datum	Zeichen
gezeichnet	09/2017	Sauther
geprüft	09/2017	
Projekt-Nr.: P01111103		



Landesbetrieb für Straßenbau



SAARLAND

Landesbetrieb für Straßenbau
Peter-Neuber-Allee 1
66538 Neunkirchen

Telefon: 06821/100-0
Fax: 06821/100-339
e-mail: poststelle@lfs.saarland.de

bearbeitet	Datum	Zeichen
geprüft	Feb. 2018	Mx
Projekt-Nr.: Z069A008		

Nr.	Art der Änderung	Datum	Zeichen
-----	------------------	-------	---------

FESTSTELLUNGSENTWURF



SAARLAND - STRASSENBAUVERWALTUNG

Unterlage / Blatt-Nr.: **14.3 / 16**
Charak. Querprofile
A8 - Achse 1
Plan-km 6+198,000
Maßstab: 1:100

A 8 / von NK 6608 101/6609 095 nach NK 6609 082/081 / 2.263-0,563
PROJIS-Nr.:
A 8
AS Neunkirchen-Oberstadt - AK Neunkirchen
Grundhafter Ausbau
von Bau-km 0+000 bis Bau-km 6+320

Aufgestellt
Neunkirchen, den 27.02.2018
SAARLAND - Landesbetrieb für Straßenbau
gez.
Michael Hoppsstädter
(Der Direktor des Landesbetriebes für Straßenbau)