

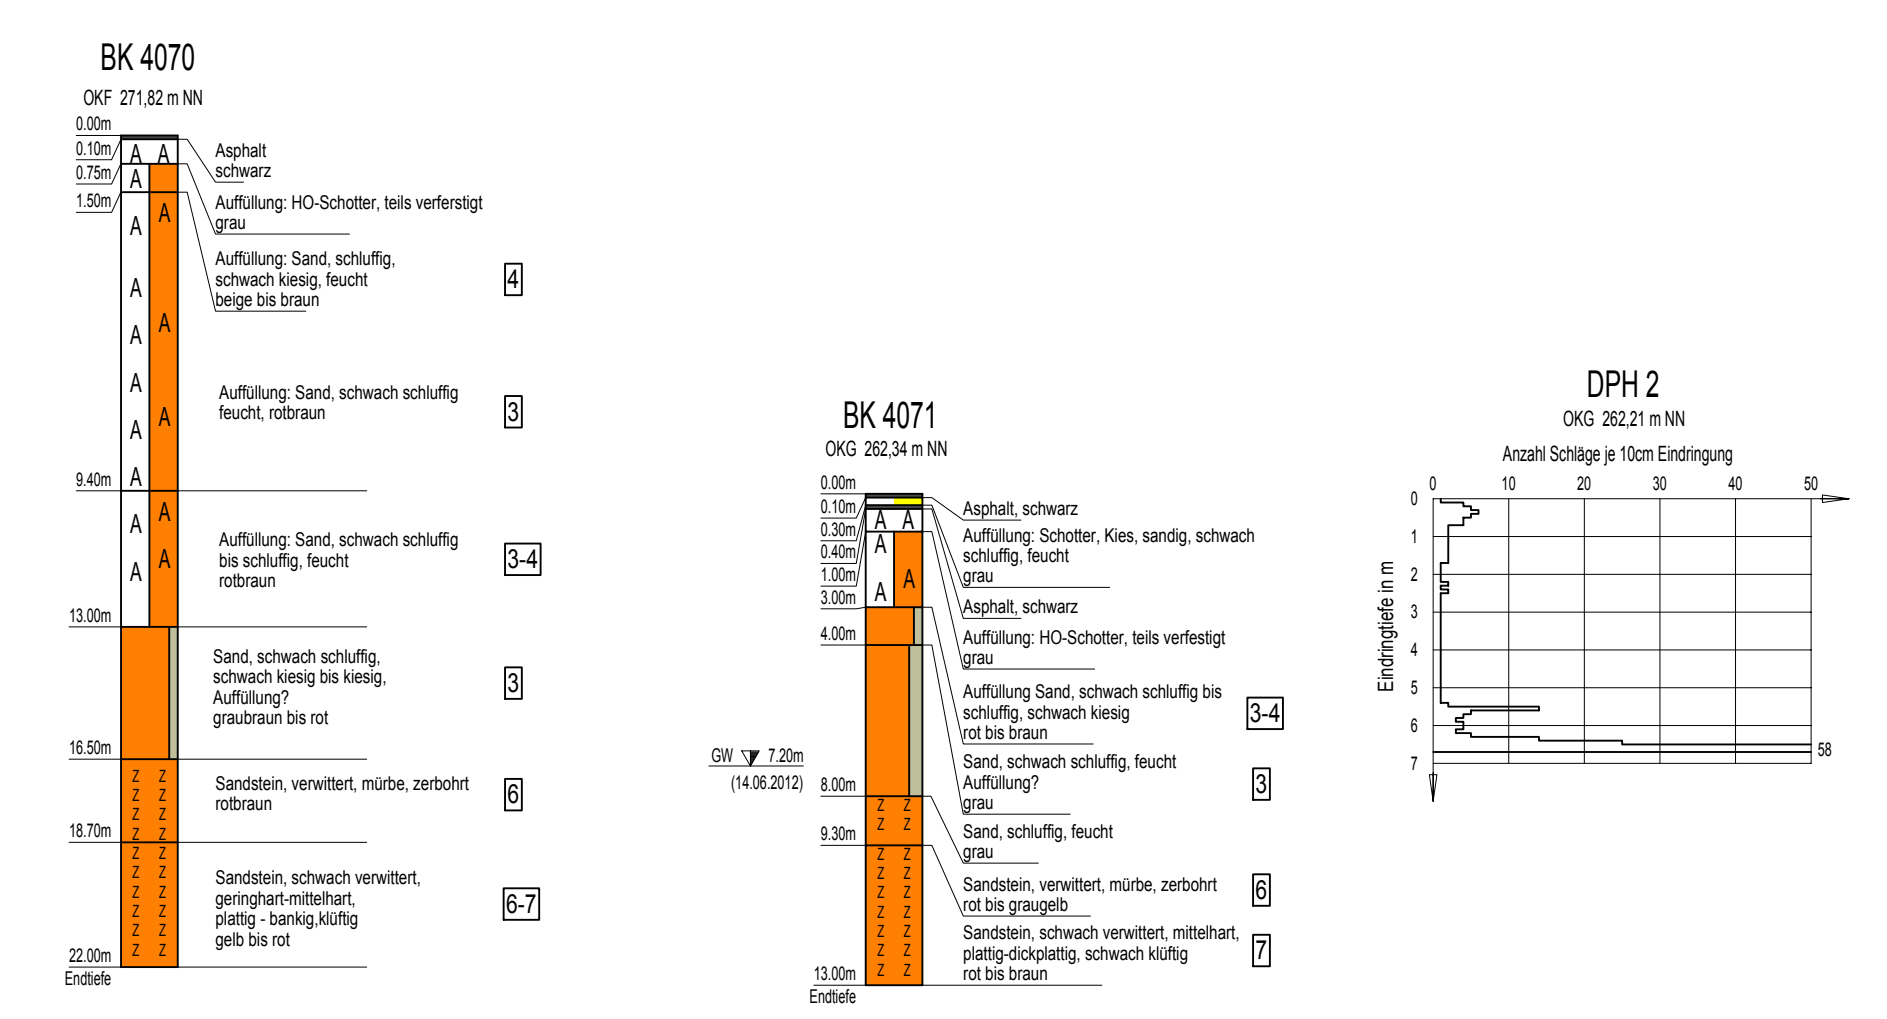
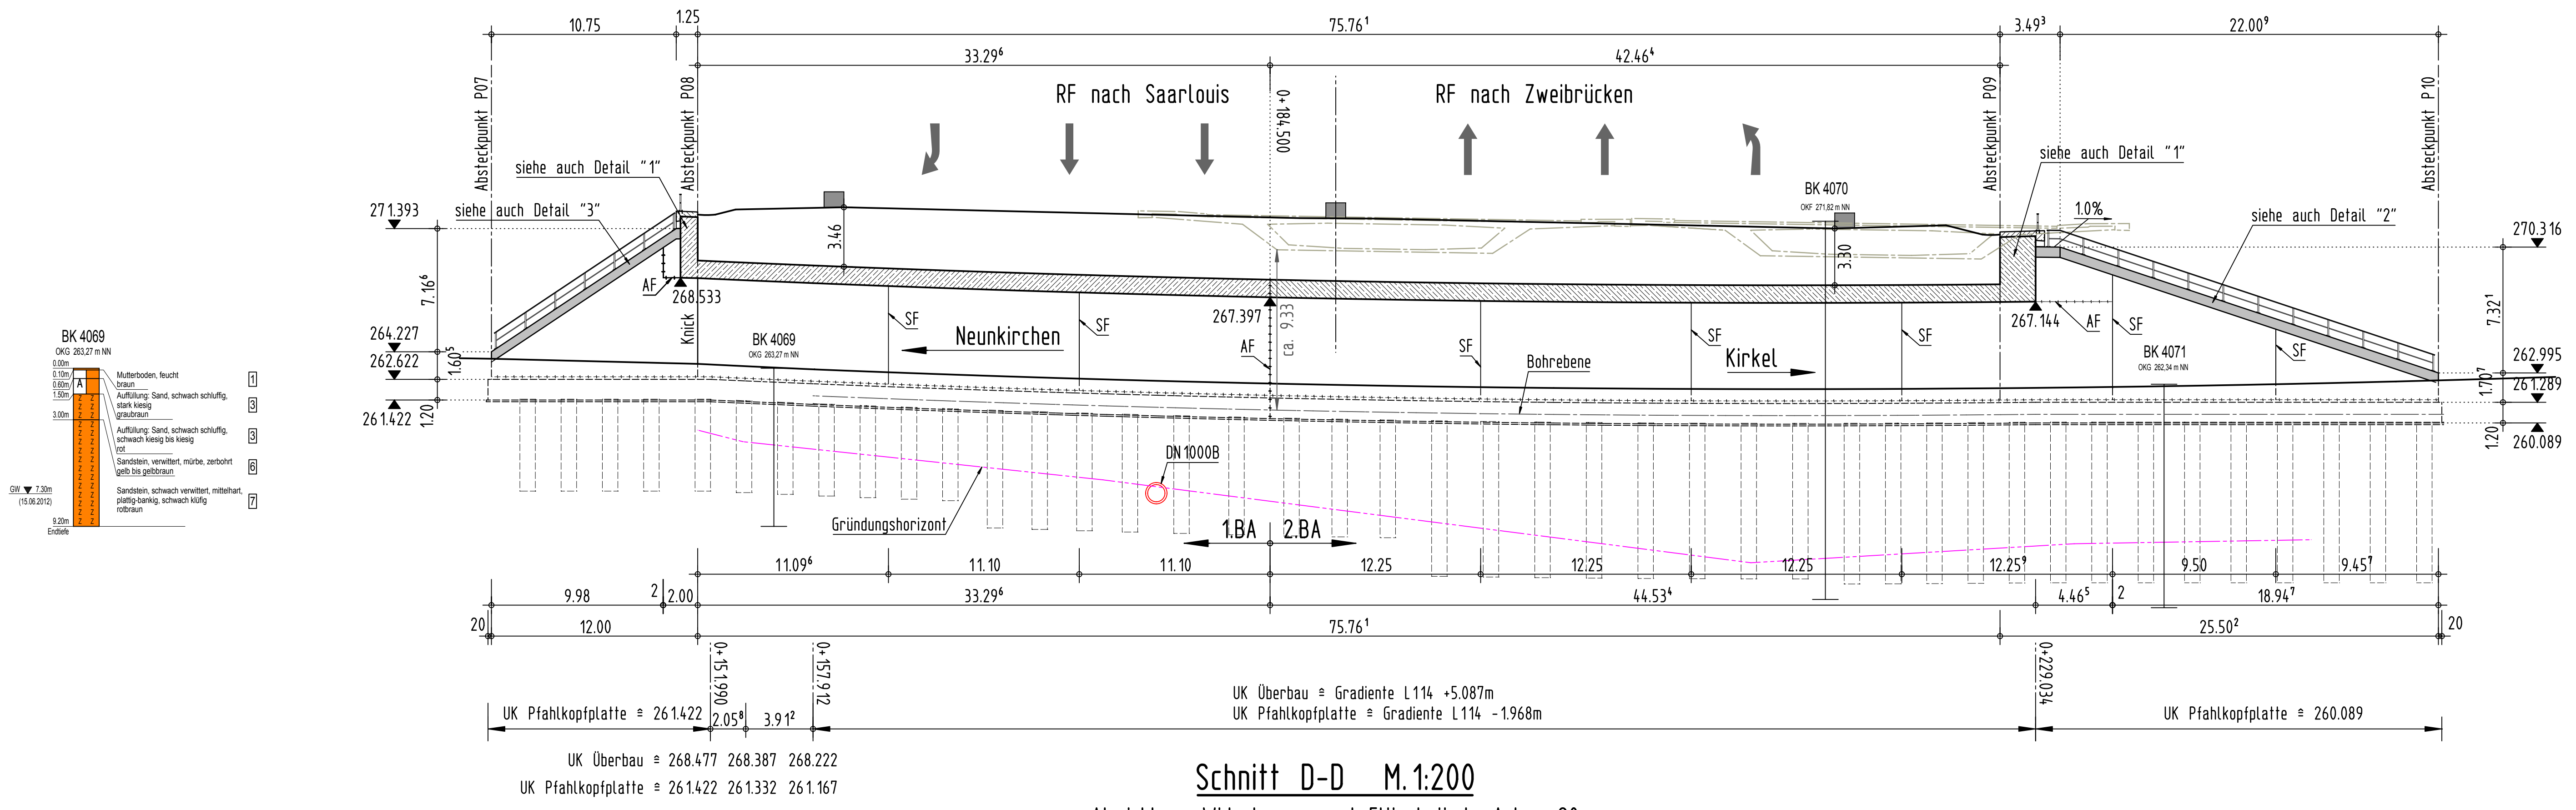
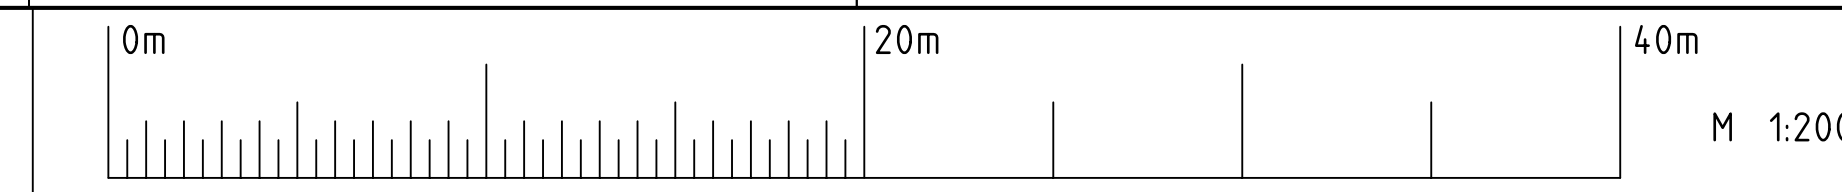


Schnitt C-C M.1:200 Abwicklung Widerlager- und Flügelwände Achse 10

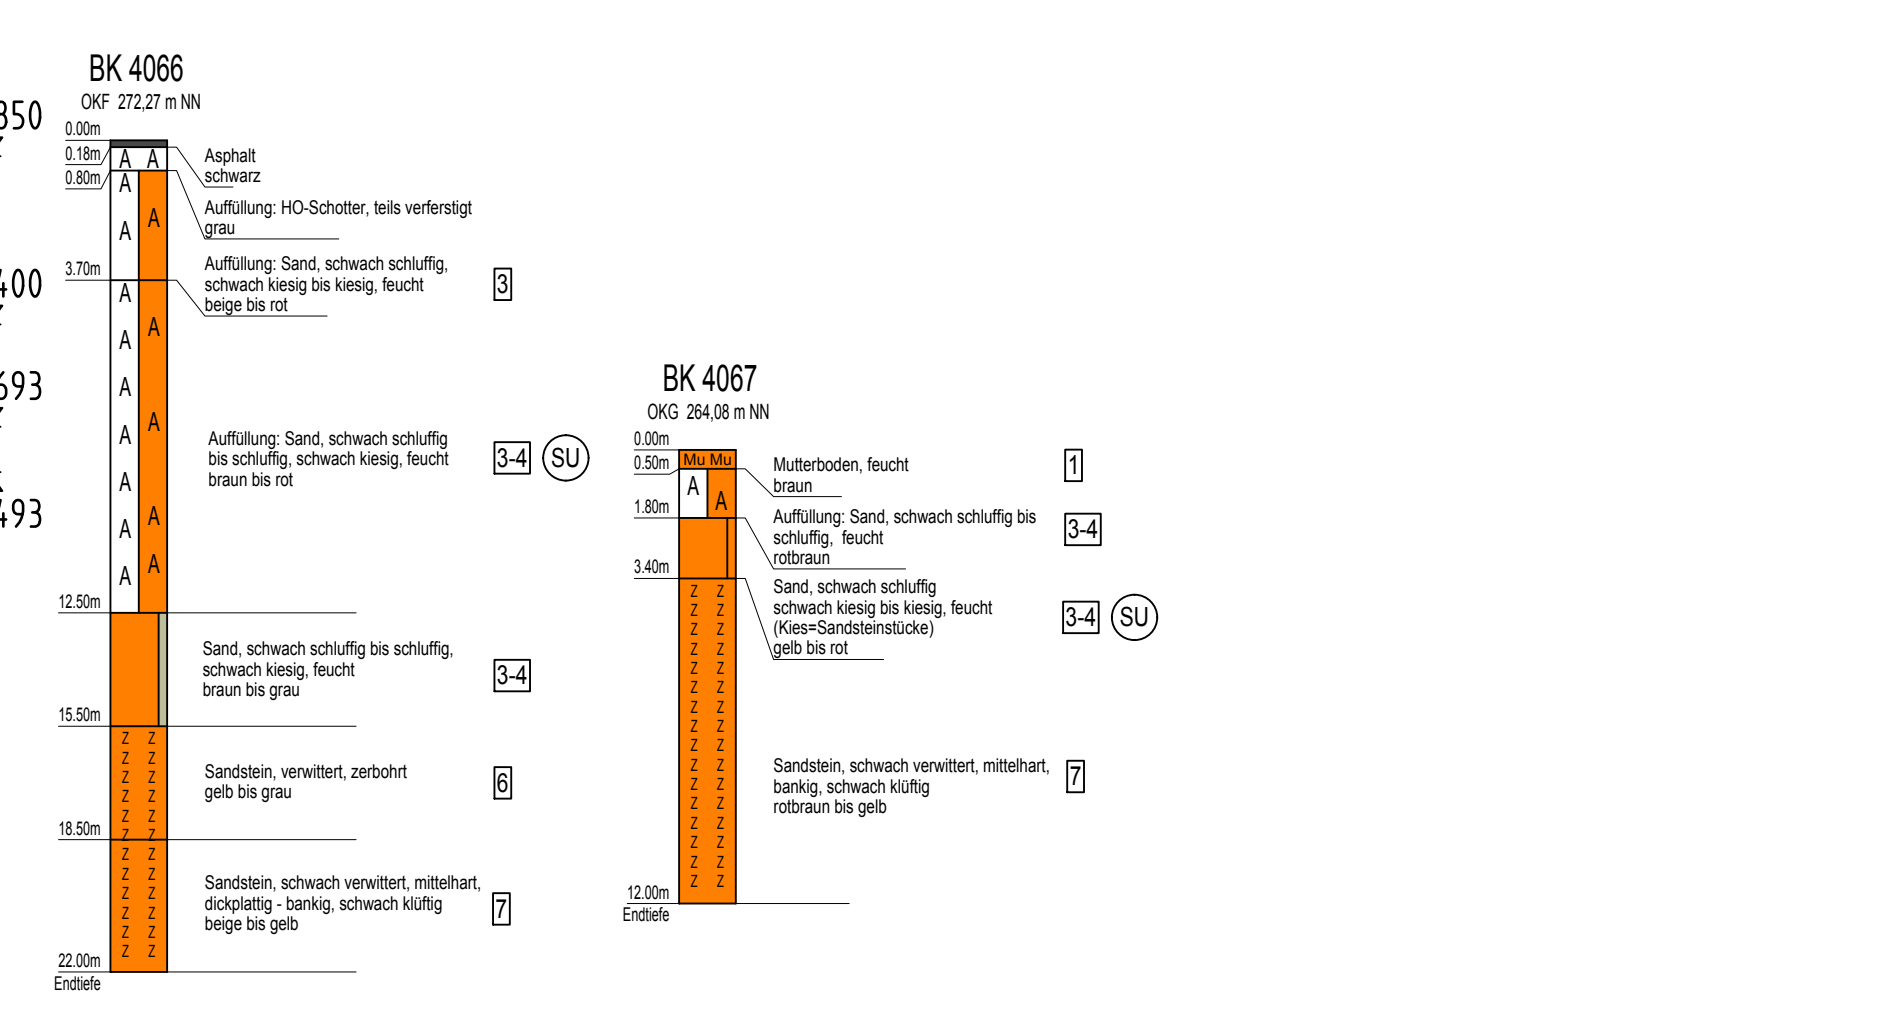

Schnitt D-D M.1:200 Abwicklung Widerlager- und Flügelwände Achse 20

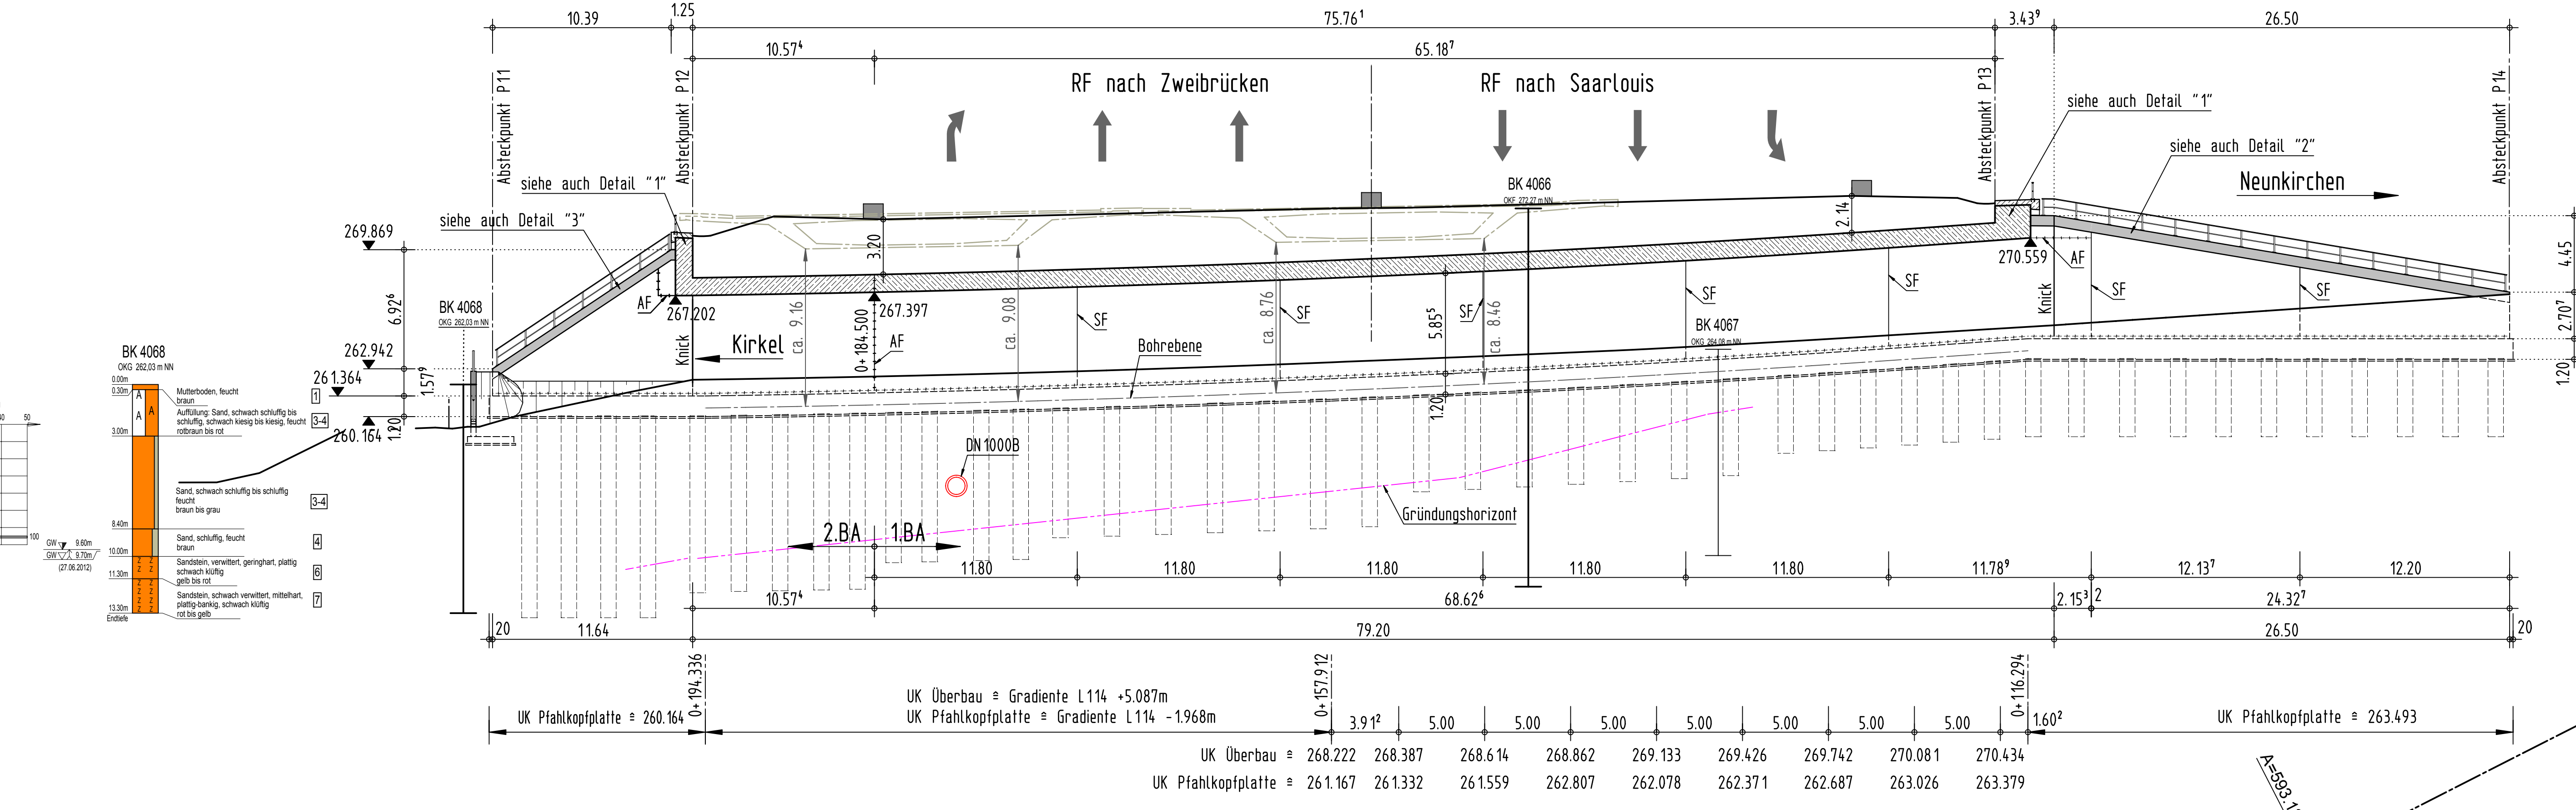


Grundriss M.1:200

Achse	Bohrpfahltyp	Bohrpfahldurchmesser (cm)	vertikale Pfahllänge (m)	Anzahl	vertikale Gesamtlänge (m)
10	1	90	5.30	15	79.50
10	2	90	6.80	9	61.20
10	3	90	9.00	8	72.00
10	4	90	9.30	26	241.8
20	5	90	4.50	34	153.0
20	6	90	5.60	7	39.20
20	7	90	7.50	7	52.50
20	8	90	8.70	4	34.80
20	9	90	10.20	9	91.80
20	10	90	11.70	4	46.80


Wasserschutzgebiet = WII

Grundwasserstände siehe Sondierungsbohrungen

Die Bohrpfähle sind durch verrohrtes Drehbohren einzubringen

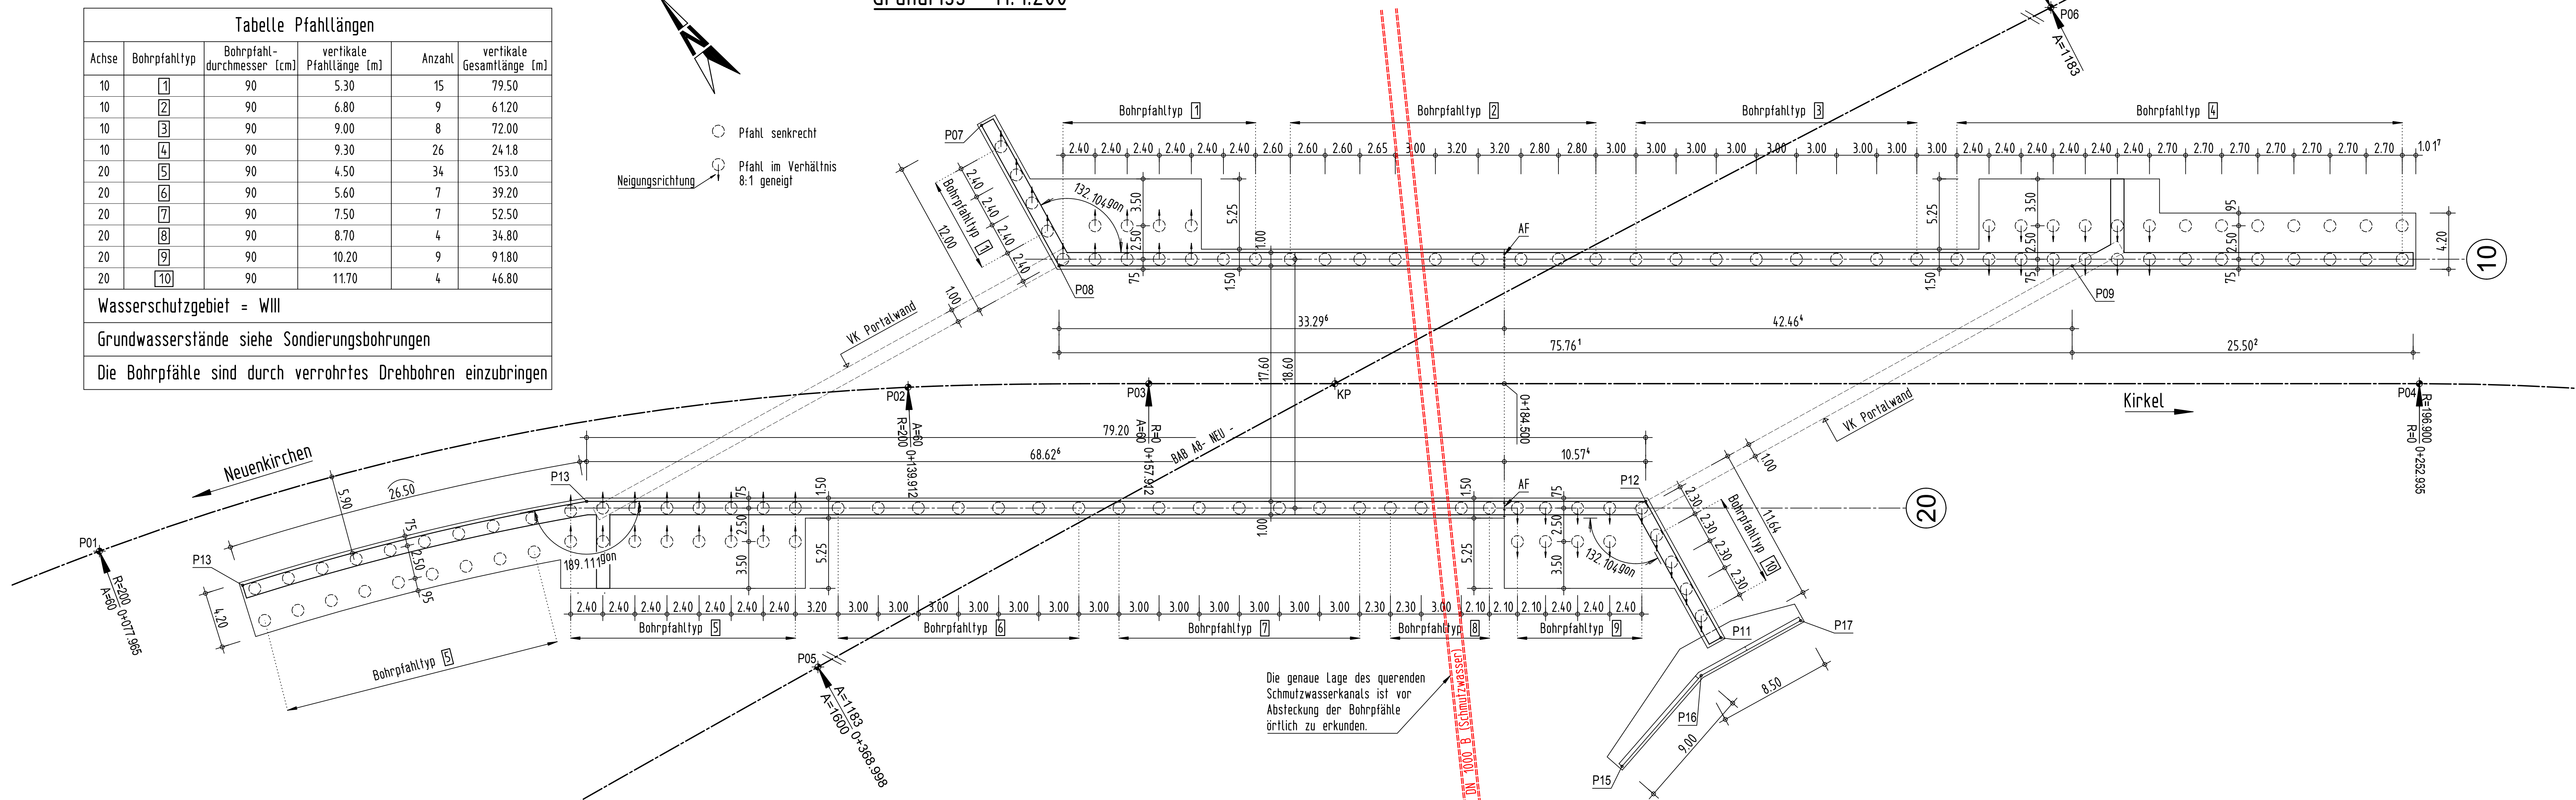

Zugehörige Pläne (Plandarstellung):
Blatt-Nr.: 1 von 4: Draufsicht, Ansicht und Schnitte
Blatt-Nr.: 3 von 4: Schnitte und Details
Blatt-Nr.: 4 von 4: Bauphasenplan

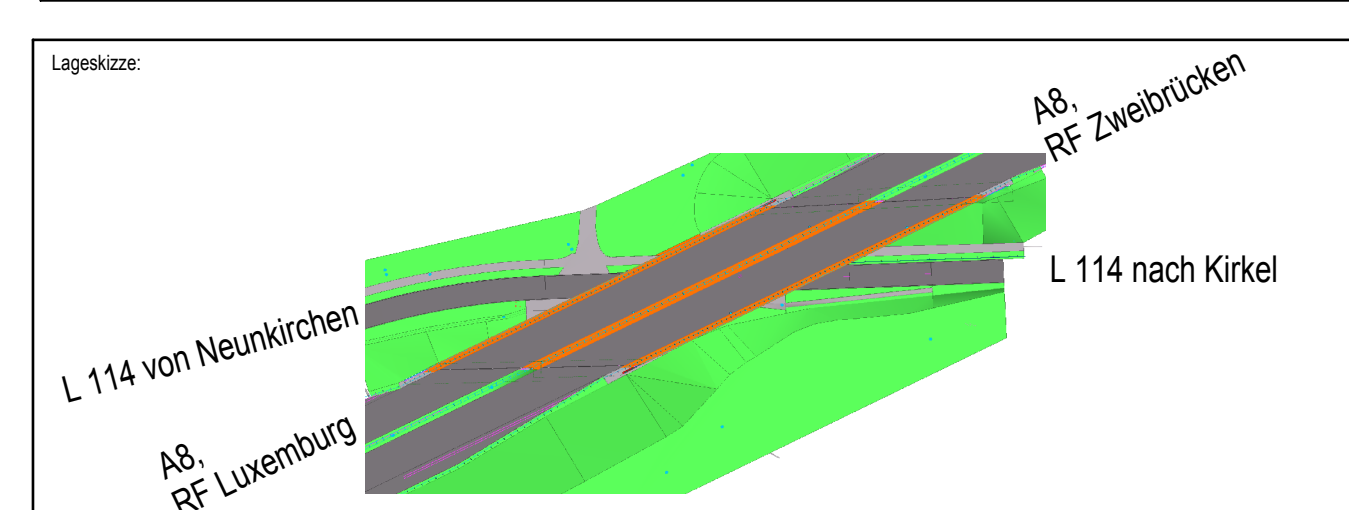

Entwerferkennung		Ingenieurbüro für Entwurf, Berechnung und Konstruktion von Hoch-, Industrie- und Brückenbauten		Projekt-Nr.: L 12/473	
Dipl.-Ing. Klaus Mayer		Schwarzenbergstraße 2, 66123 Saarbrücken		Datum	
Telefon (0681) 3 66 24, Telefax (0681) 3 90 45 76		E-Mail: poststelle@ibf-saarland.de		Gezeichnet	
Geprüft		Datum		Zeichen	
Art der Änderung		Datum		Genehmigt	

Landesbetrieb für Straßenbau		SAARLAND		Untertage-Nr.: 15.2	
Landesbetrieb für Straßenbau		Telefon: 06821100-0		Blatt-Nr.: 2	
Friedrich-Heinrich-Allee 1		Fax: 06821100-339		Projekt-Nr.:	
66538 Neunkirchen		e-Mail: poststelle@ibf-saarland.de		Gezeichnet	
Stille		Streckenbezeichnung		Gezeichnet	
AB		von NK 6608 101/6609 096 nach NK 6609 082/081 / 2.263 - 0.563		Neunkirchen	
Bauwerk		A8, A9 Neunkirchen-Oberstadt - AK Neunkirchen		Statistischer	
Ersatzneubau BW 473 in Bau-km 0+768 bei Haus Furpach		Unterführung der L 114		Bauwerksplan	
Plandarstellung		A8/Nr.: 6609 584		Vermaß: 1:200	
Grundriss und Schnitte		NACHRICHTLICH			