
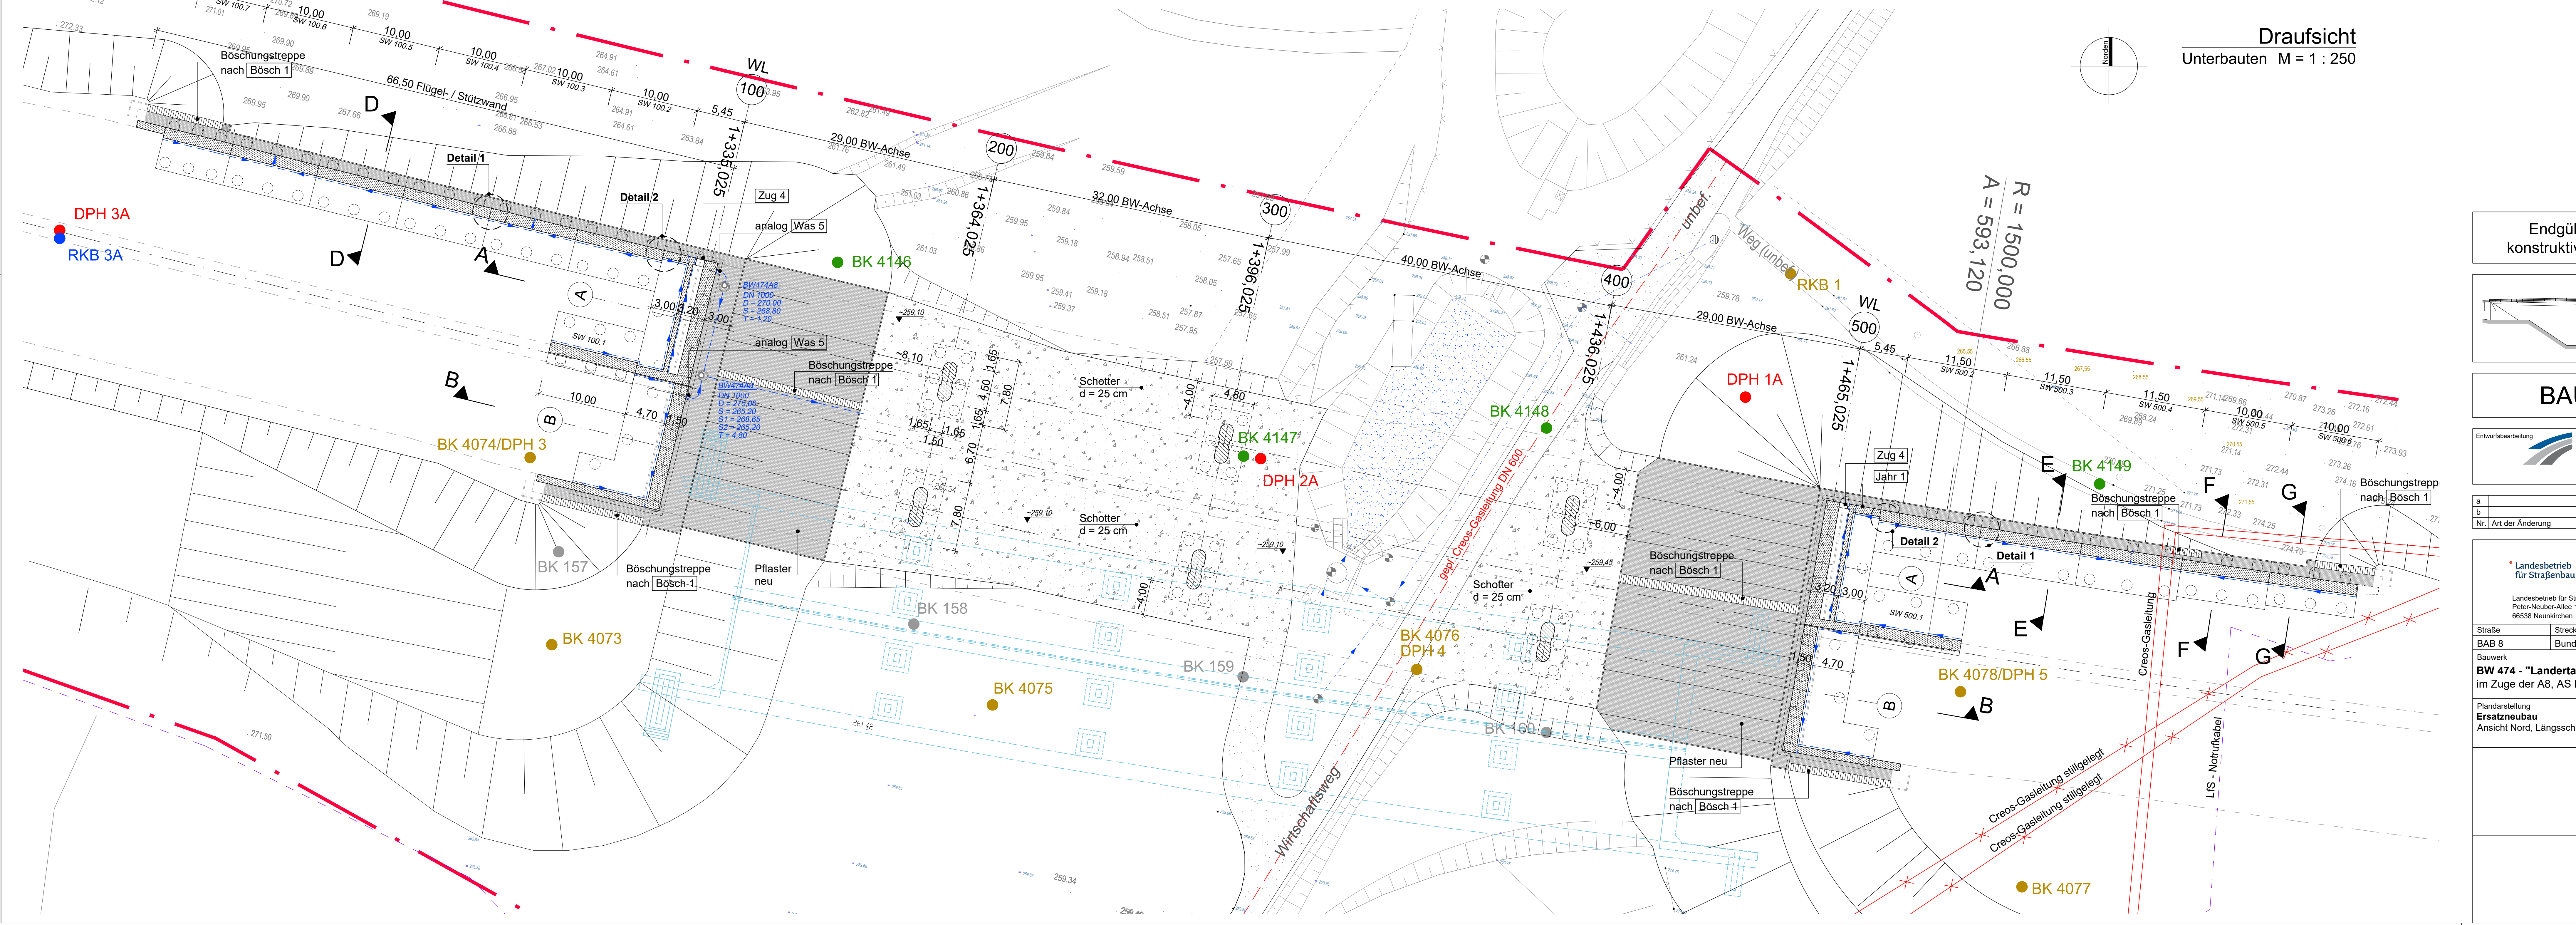
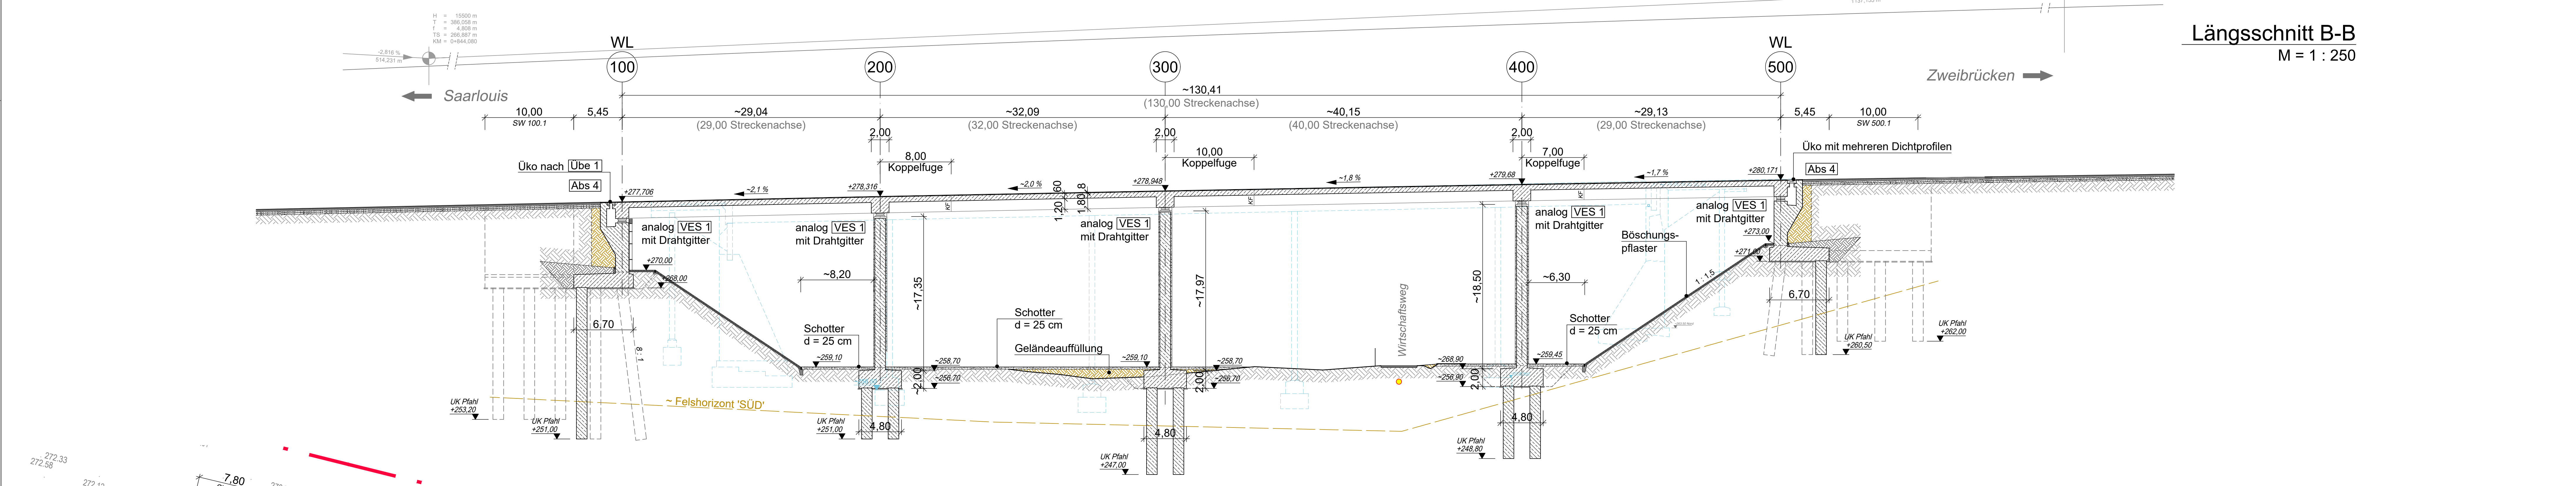


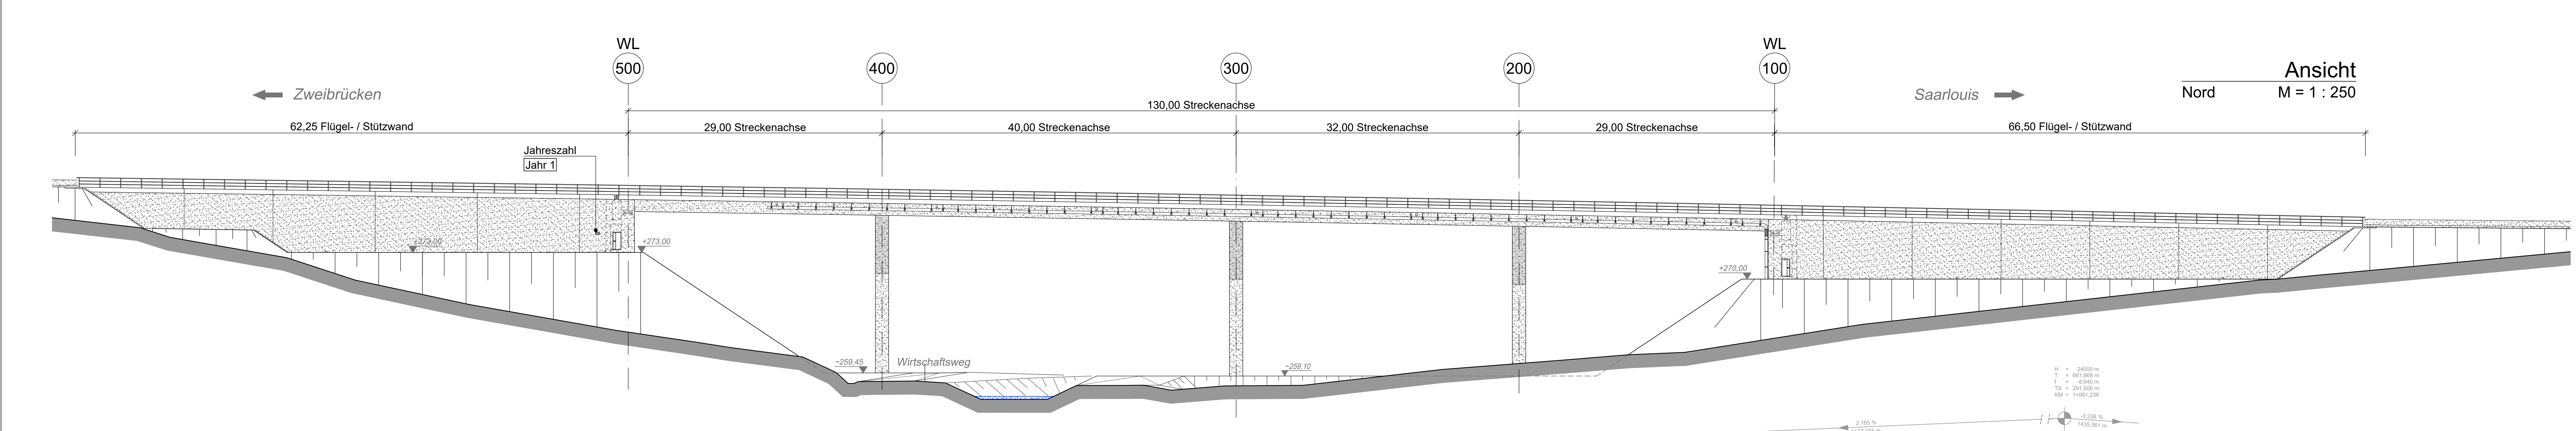

Legende

- Creos Gasleitung
- Creos Gleitung stillgelegt
- LFS - Notrufkabel
- Baubereichsgrenze

Bodenaufschlüsse
zugehörige Bohrprofile siehe Plan-Nr. 12

- RKB Rammkernbohrung
- BK Kernbohrung
- DPH Schwere Rammsondierung
- RKB/BK/DPH Bohrung
- BK Bohrung

~ Ok Fels (Süd)
~ Ok Fels (Nord)

BW 474 alt

Endgültige Abmessungen nach statischen, konstruktiven und wirtschaftlichen Erfordernissen

BAUWERKSENTWURF

Entwurf/überarbeitung	Rogmann Ingenieure GmbH Endlicher Straße 6 66538 Neunkirchen info@rogmann-ingenieure.de www.rogmann-ingenieure.de	Datum 28.06.2017	Zeichen Dieth
Bearbeitet	28.06.2017	Gezeichnet	28.06.2017
Geprüft	28.06.2017	Geprüft	28.06.2017
Projekt-Nr.		31023	

a		Datum		Gezeichnet		Geprüft	
b	Nr. Art der Änderung						

Landesbetrieb für Straßenbau		SAARLAND		Unterlage Nr.: 15.3
Landesbetrieb für Straßenbau Peter-Neuber-Allee 1 66538 Neunkirchen		Telefon: 06821/100-0 Fax: 06821/100-330 E-Mail: poststelle@lfs.saarland.de		Blatt Nr.: 03
Strasse		Streckenbezeichnung		Gemarkung
BAB 8		Bundesautobahn		Kohlhof
Bauwerk		Bauwerk		Bezeichnung
BW 474 - "Landertalbrücke"		im Zuge der A8, AS NK-Oberstadt - AK Neunkirchen		
Pflanzstellung		ASB-Nr.: BW 6609 585		
Ersatzneubau		Bauwerksplan		
Ansicht Nord, Längsschnitt B-B, Draufsicht Unterbauten		Maßstab: 1 : 250		

NACHRICHTLICH