

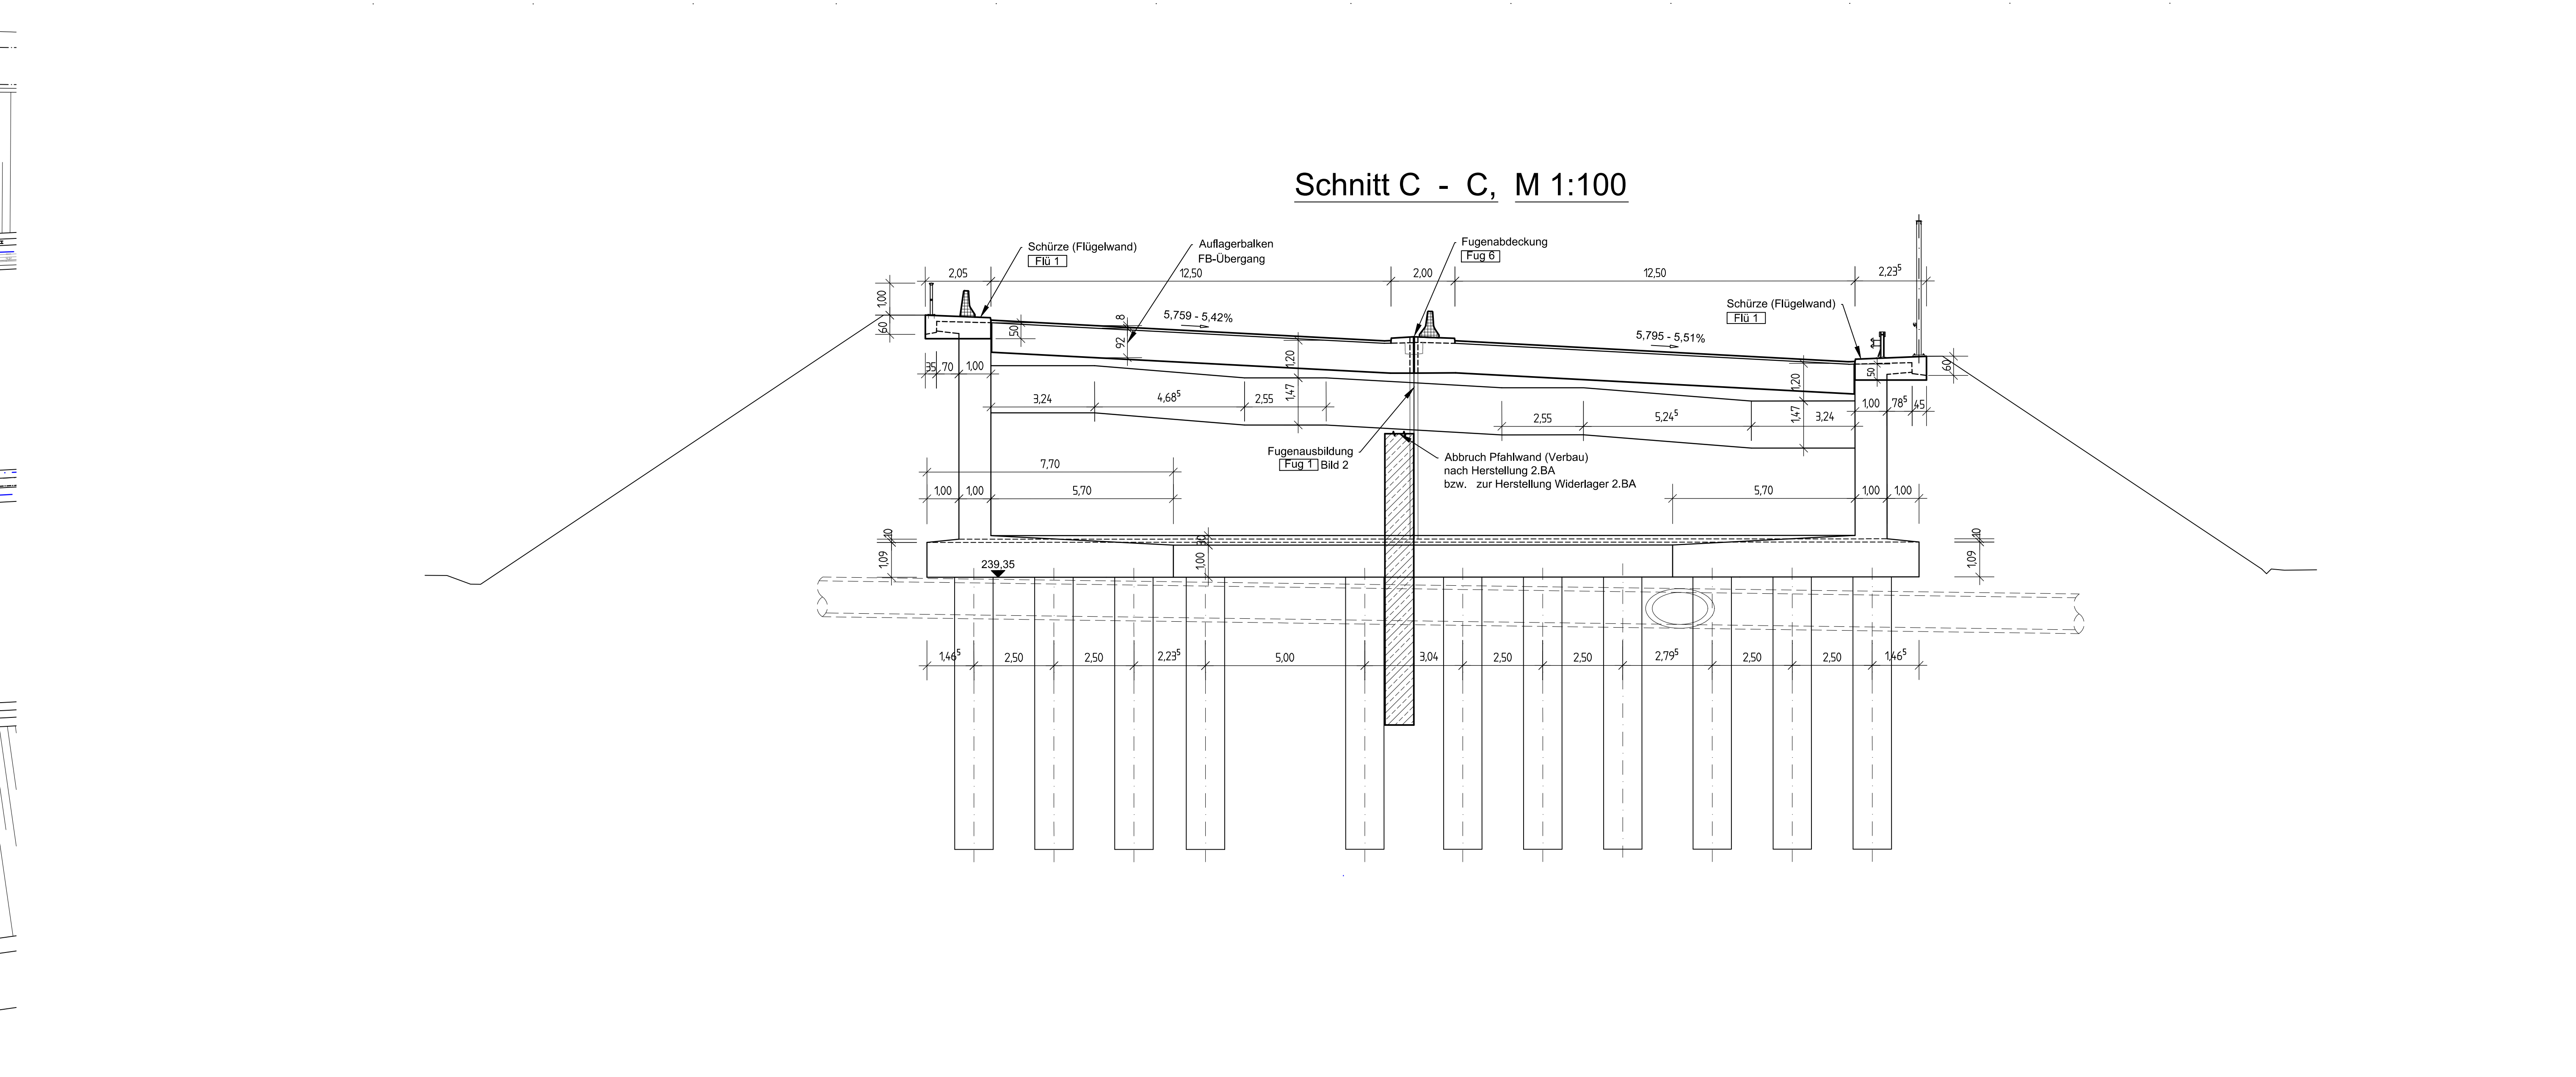


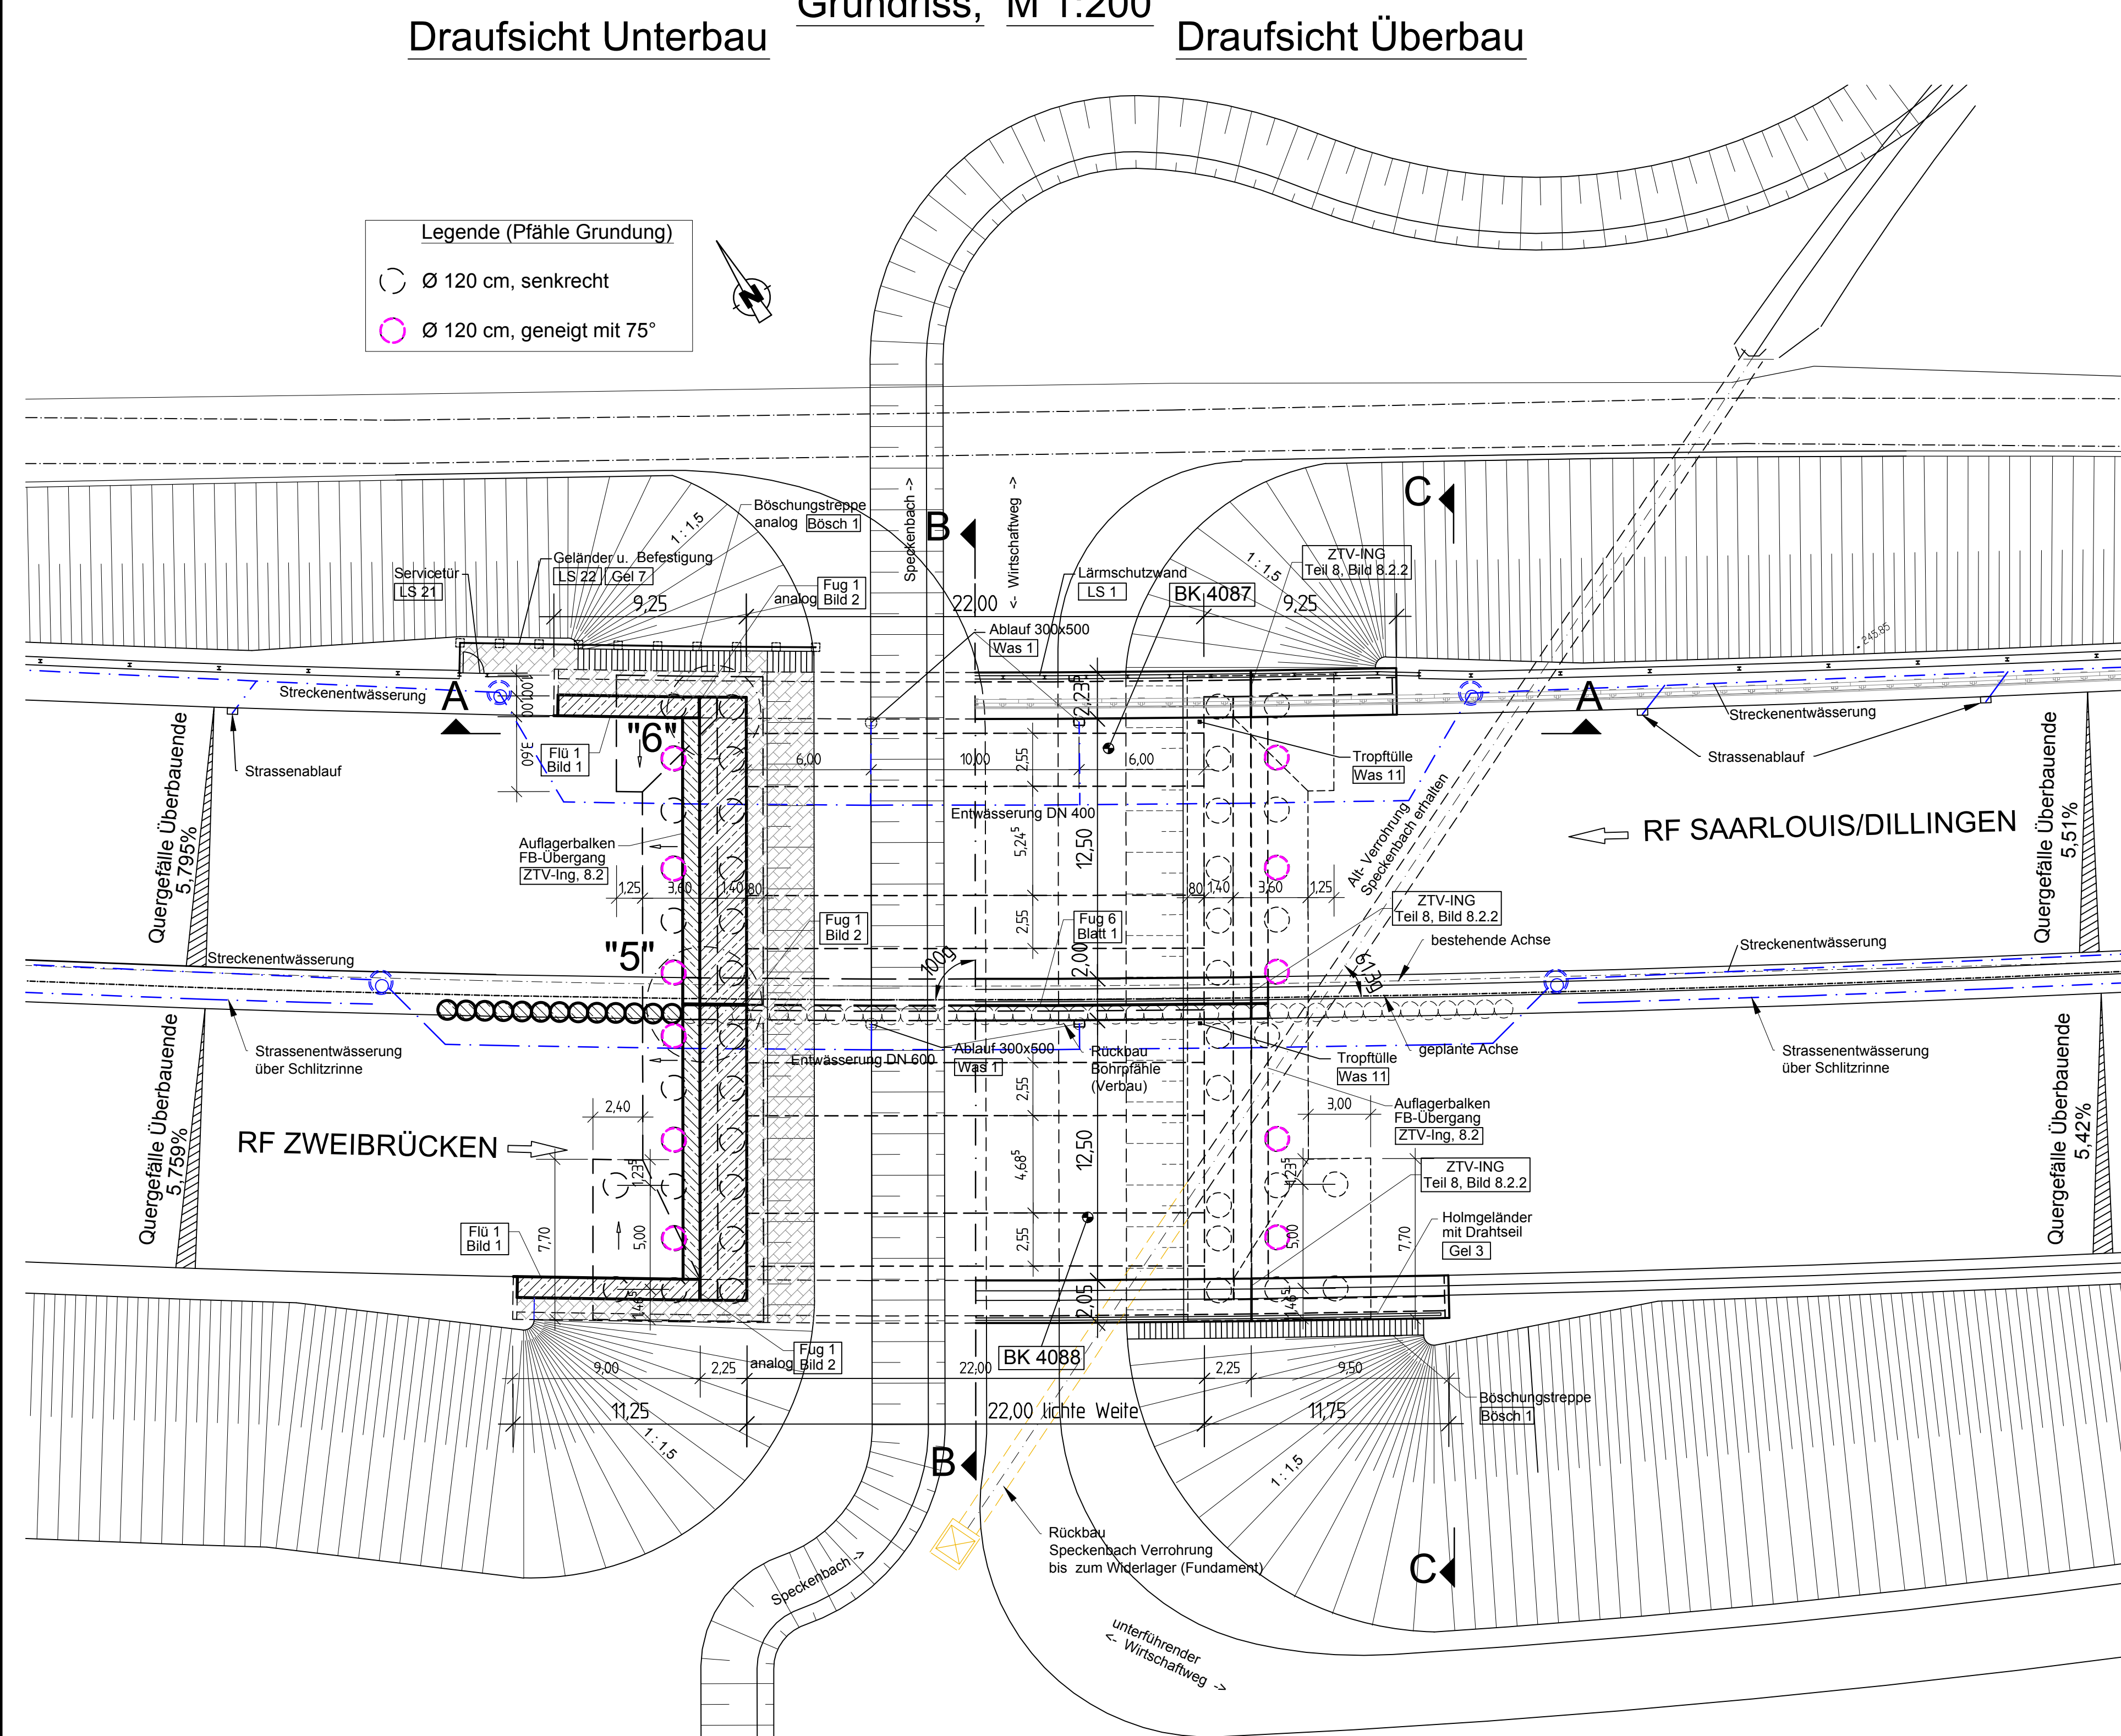

Bauwerksdaten	
Bauart:	Stahlbeton - Spannbeton - Stahl - Verbund-*
Verkehrslasten	LM 1 n DIN 1991-2: 2010-12-NA
Mittelschwerlastklasse	50/100 kg/m ² gem. STANAG 2021
Einzelstützen (Z) (m)	23,40
Gesamtlänge zw. Endauflägen (L) (m)	23,40
Leichte Welle zw. Widerlagern (L) (m)	22,00
Kleinste Lichte Höhe	4,60 - Leittung, (5,20 - Bauwerk)
Kreuzungswinkel	(°) 100
Breite zwischen den Geländern	(m) 30,61
Brückenöffn. (mP)	811,16

 

NACHRICHTLICH