


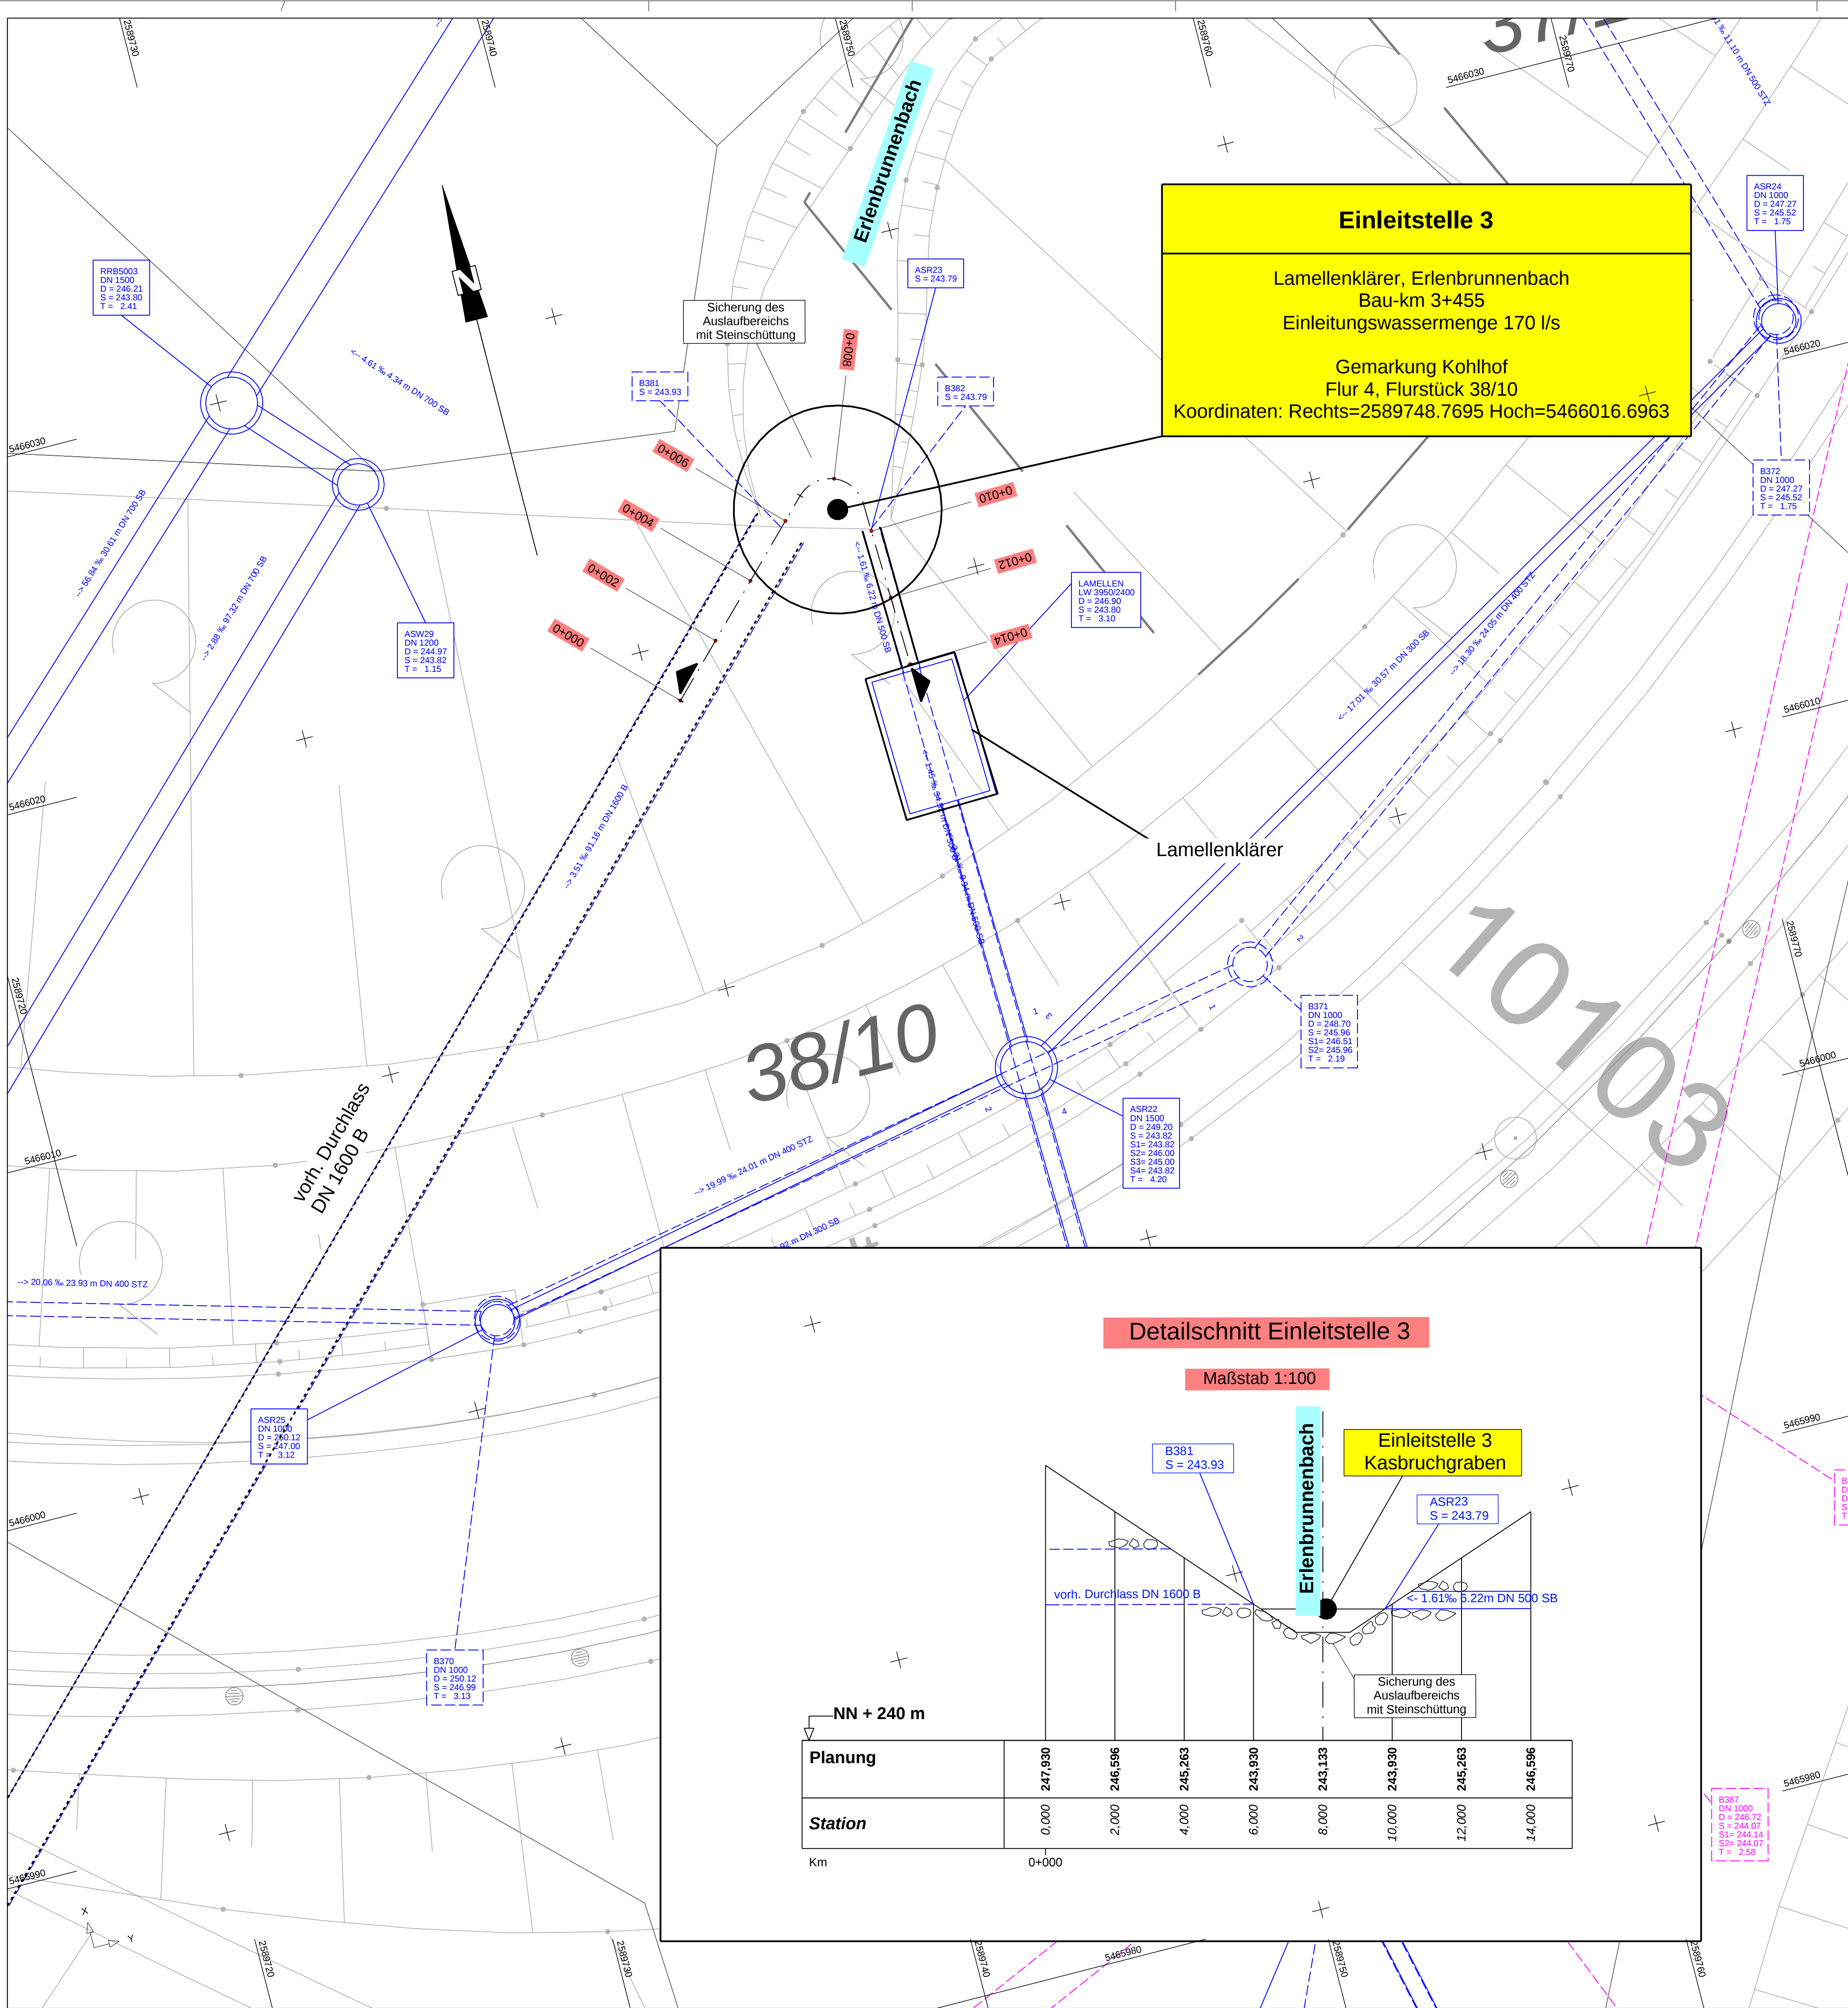


Zeichenerklärung

- vorh. Mischwasserkanal mit Kontrollschacht
- vorh. Schmutzwasserkanal mit Kontrollschacht
- vorh. Regenwasserkanal mit Kontrollschacht
- gepl. Regenwasserkanal mit Kontrollschacht

Die vorh. Leitungstrassen wurden nach Angaben der jeweiligen Versorgungsträger übernommen. Die genaue Lage muß jedoch vor Baubeginn durch Abstimmung und Einweisung mit den jeweiligen Versorgungsträgern überprüft werden.

Detailschnitt Einleitstelle 3

Maßstab 1:100

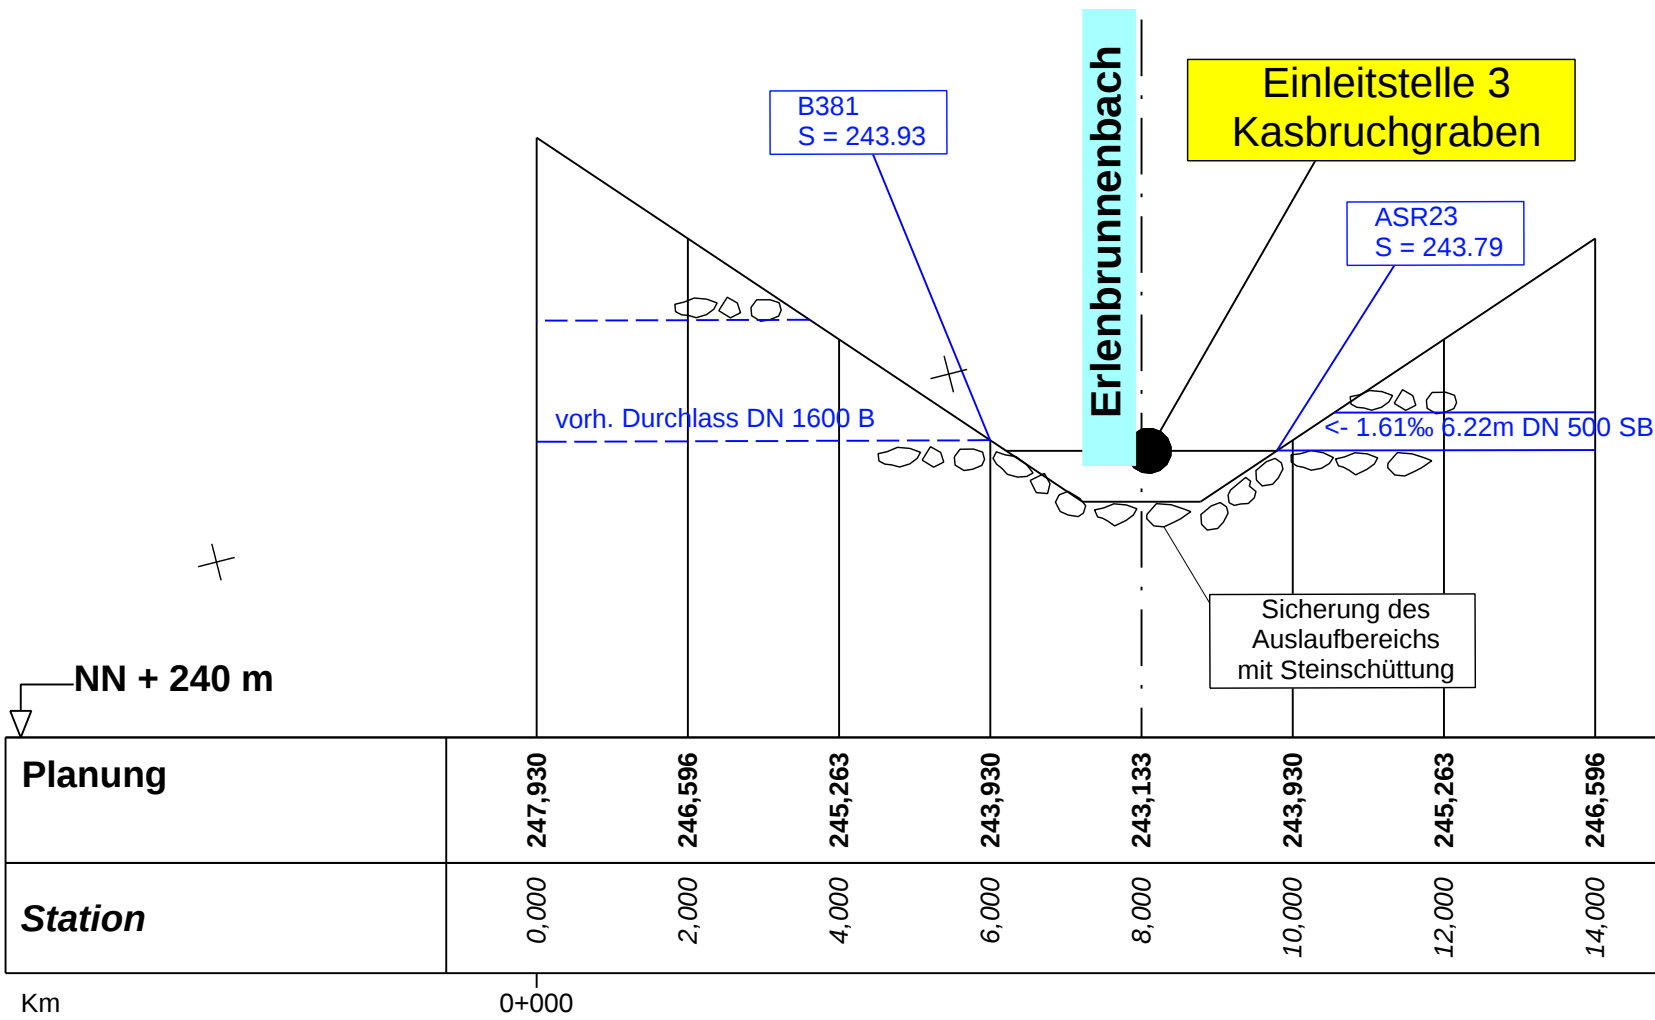

BARD+SAUTHER GMBH
BERATENDE INGENIEURE
Europaplatz 10
66113 Saarbrücken
Tel. 0681/926 50-0
Fax 0681/926 50-29
mail@bs-bi.de
www.bs-bi.de

bearbeitet	10/2016	A. Kohl
gezeichnet	10/2016	S. Lenten
geprüft	10/2016	b. Stroh

Projekt-Nr.: **P01111103**

Landesbetrieb für Straßenbau
Peter-Neuber-Allee 1
66538 Neunkirchen

SAARLAND
Telefon: 06821/100-0
Fax: 06821/100-339
e-mail: poststelle@lfs.saarland.de

bearbeitet	Datum	Zeichen
geprüft	02/2018	Mx

Projekt-Nr.: **Z069A008**

Nr.	Art der Änderung	Datum	Zeichen
-----	------------------	-------	---------

FESTSTELLUNGSENTWURF

SAARLAND-STRASSENBAUVERWALTUNG
A8 / von NK 6608 101/6609 095 nach NK 6609 082/081 / 2,263-0,563
PROJIS-Nr.: **A 8**
AS Neunkirchen-Oberstadt - AK Neunkirchen
Grundhafter Ausbau
von Bau-km 0+000 bis Bau-km 6+320

Aufgestellt
Neunkirchen, den 27.02.2018
SAARLAND - Landesbetrieb für Straßenbau
gez.
Michael Hopstädter
(Der Direktor des Landesbetriebes für Straßenbau)

SAARLAND-STRASSENBAUVERWALTUNG
Unterlage / Blatt-Nr.: 18.6/2.3
Detail- und Schnittzeichnung
Einleitstelle 3
Maßstab: 1 : 100

A 8
AS Neunkirchen-Oberstadt - AK Neunkirchen
Grundhafter Ausbau
von Bau-km 0+000 bis Bau-km 6+320