


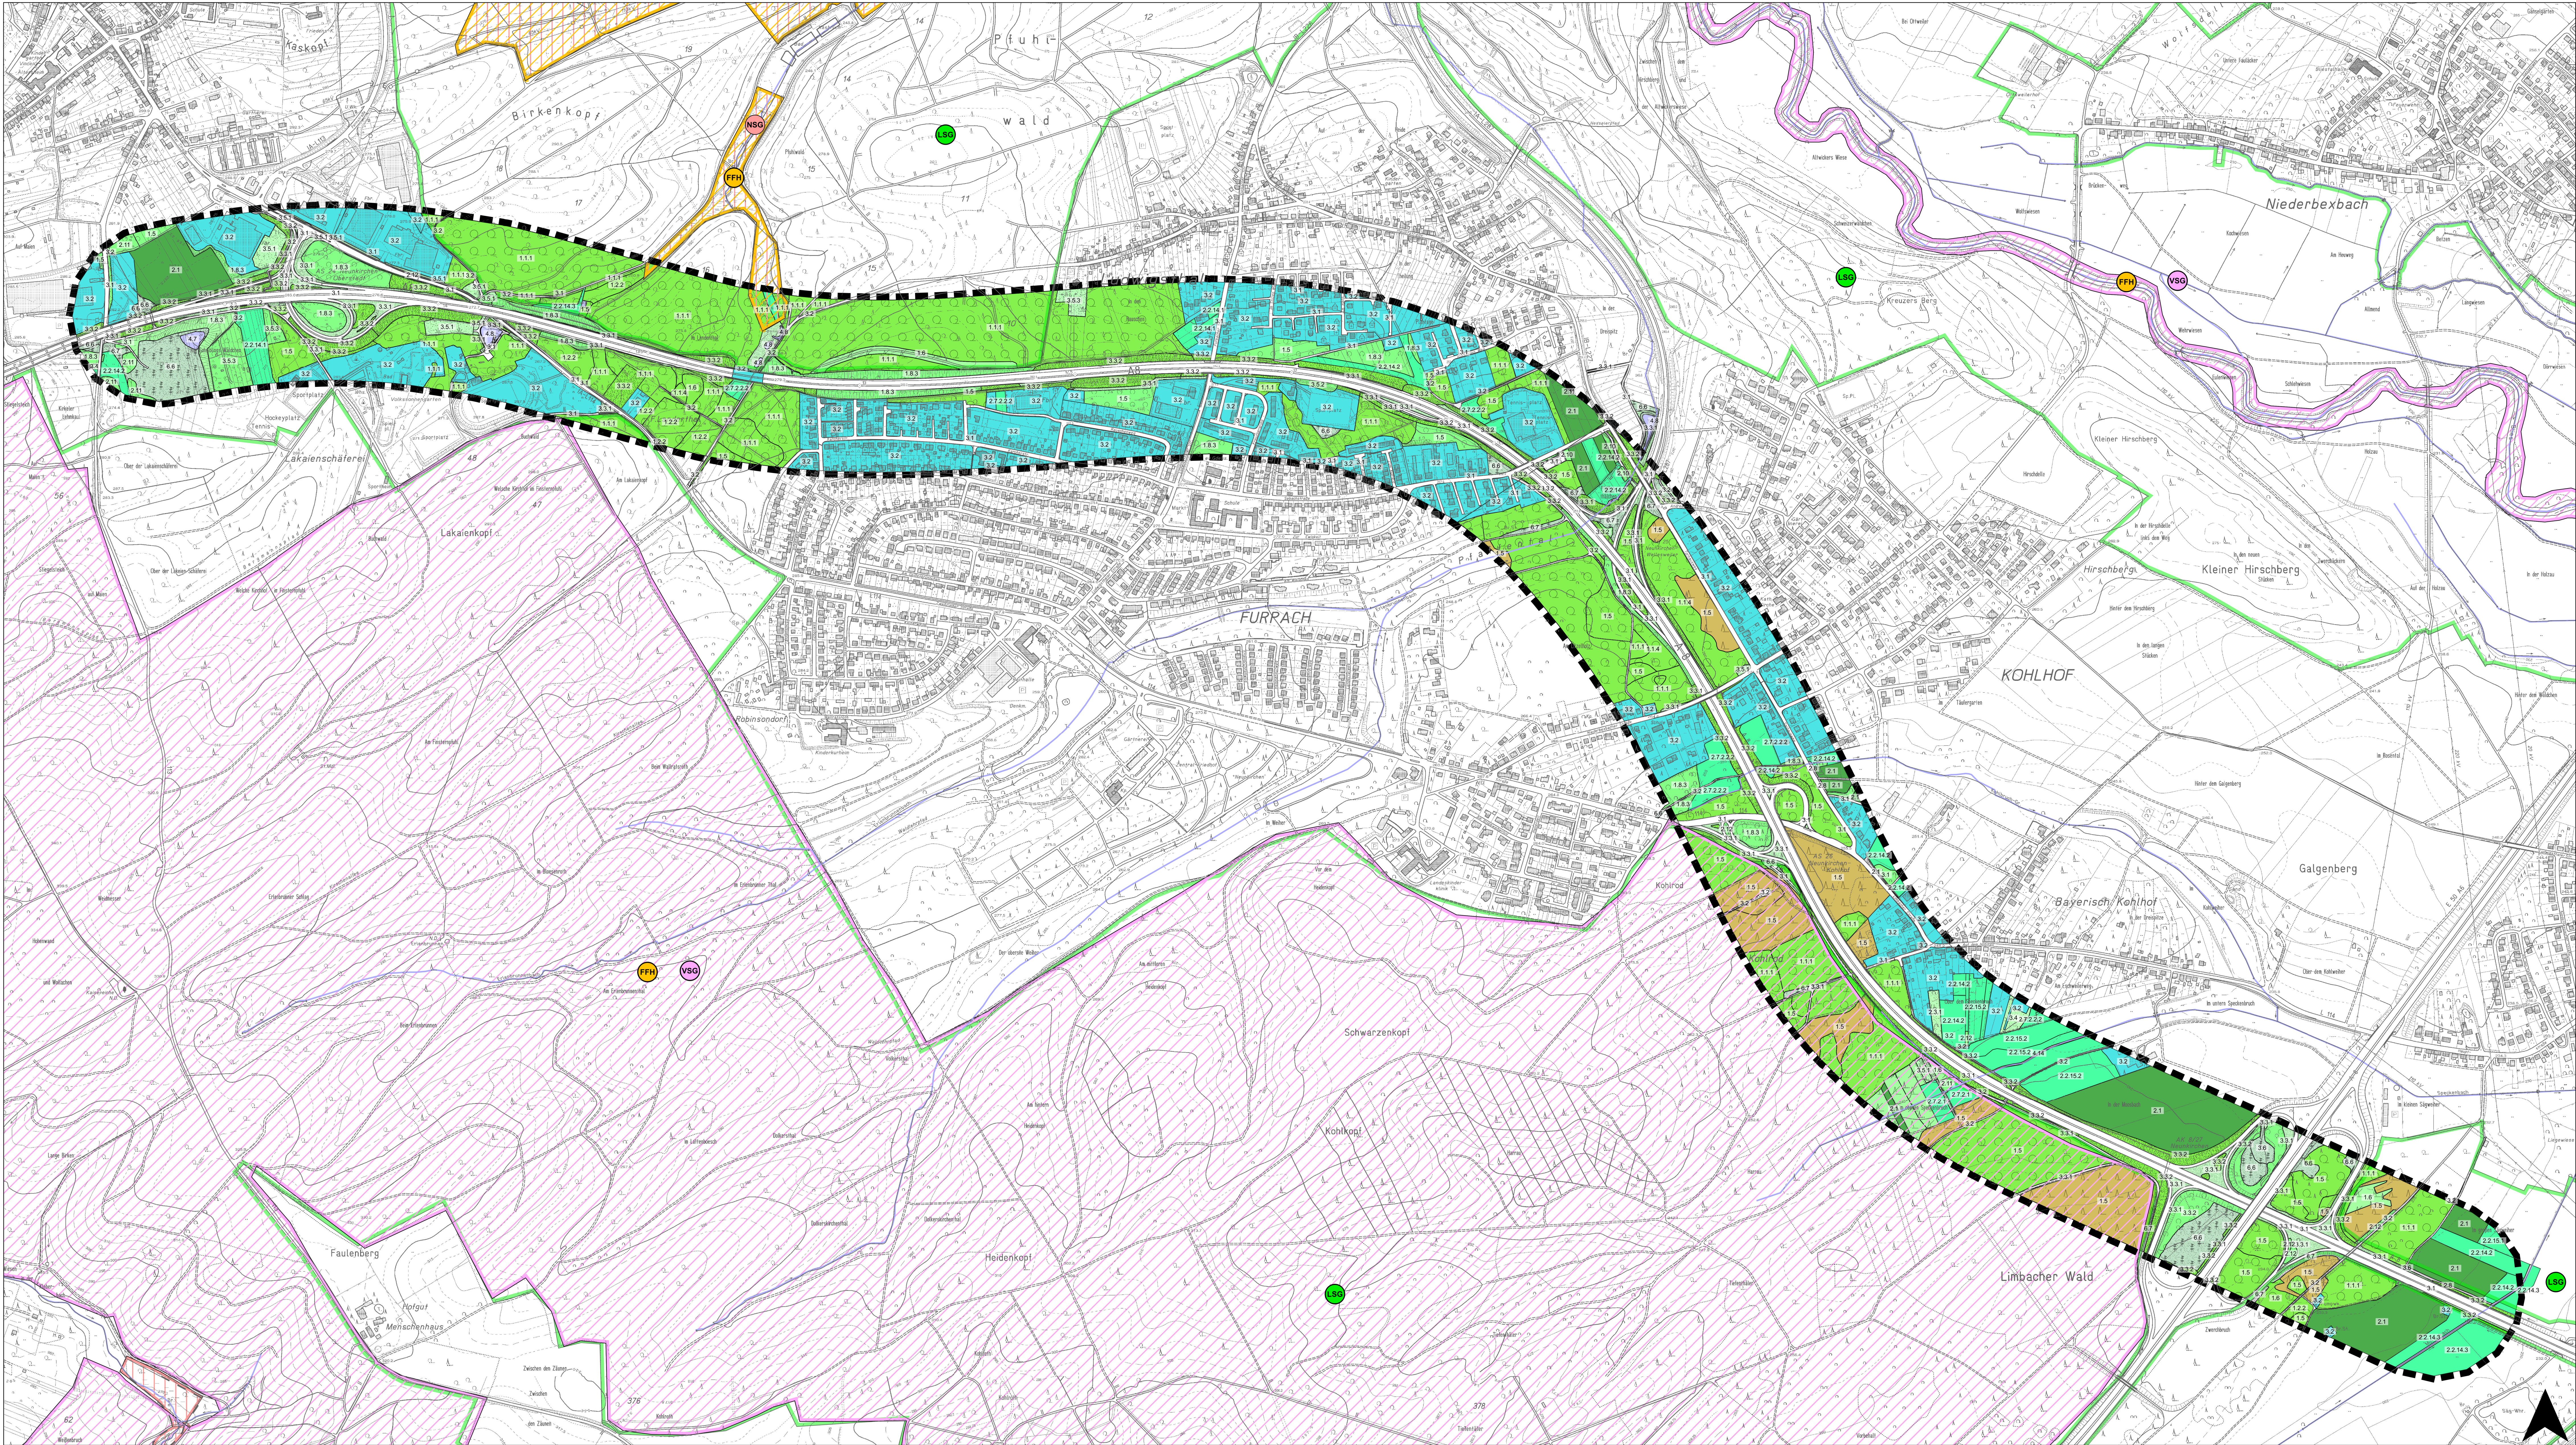

Biotope/Schutzgebiete

Biotypen (Hauptgruppen)

- | | | | |
|--|-----------------------------------|--|-----------------------------|
| | Laubwald | | Ackerland |
| | Nadelwald | | Saum |
| | Schlagflur/Aufwuchsfläche | | Ruderalflur |
| | sonstiges Gehölz | | Siedlung |
| | Verkehrsfächenbegleitgrün | | befestigte Verkehrsflächen |
| | Landschaftsrassen, Straßenbankett | | Feldwirtschaftsweg, Waldweg |
| | Garten, Grünanlage | | Gewässer |
| | Grünland/Grünlandbrache | | Bach |
| | | | Graben |

Biotypen

Code	Bezeichnung	Code	Bezeichnung
1.1.1	ausgeprägter Buchenwald	2.3.1	genutzte Streuobstwiese (Siedlung)
1.1.4	Eichen-Hainbuchenwald	2.7.2.2.2	Wiesenbräcker fischer Standorte
1.2.2	Eichen-Schuchwald	2.7.2.3.3	Wiesenbräcker fischer Standorte
1.2.3	Erken-Bruchwald	3.1.1	vollversiegelte Fläche
1.4	Nadelwald	3.2	teilversiegelte Fläche
1.5	sonstiger Forst	3.3.1	Bankett, Schottermaien
1.6	Schlagflur, Jungbruchfläche	3.3.2	Straßenbegleitgrün (Gehölze)
1.7	Waldsaum	3.4	Garten
1.8.3	Gehölz	3.5.1	Ziergärten, Innenanlagen
2.1	Acker	3.5.3	sonstige Privat-/Ziergärten
2.1.1	Feldgehölz	3.6	Ruderalfläche
2.1.2	Baumreihe, -gruppe	4.1	Ufermauer
2.2.1.1	Wiese trockener Standorte	4.7	Tümpel, Kleingewässer
2.2.1.2	Wiese frischer Standorte	4.8	sonstiges künstliches Gewässer (RUB)
2.2.1.3	Wiese trockener Standorte	6.6	Ruderalflur
2.2.1.5	Wiese trockener Standorte	6.7	trochene Hochstaudenflur

Nachrichtlich

- | | |
|--|--------------------------------|
| | FFH-Gebiet |
| | gleichzeitig Vogelschutzgebiet |
| | Naturschutzgebiet |
| | Landschaftsschutzgebiet |

- Grenze des Untersuchungsraumes

0 250 500 750 m

ARK Umweltplanung und -consulting PARTNERSCHAFT Paul-Marien-Str. 19 • D-66111 Saarbrücken Tel. 0681 / 37 34 68 • Fax 0681 / 37 34 79 e-mail: j.weyrich@ark-partnerschaft.de	<table><tr><td>Datum</td><td>Zeichen</td></tr><tr><td>bearbeitet 08/2017</td><td></td></tr><tr><td>gezeichnet 08/2017</td><td></td></tr><tr><td>geprüft 08/2017</td><td></td></tr></table> Projekt-Nr.: P-JW-2011-18	Datum	Zeichen	bearbeitet 08/2017		gezeichnet 08/2017		geprüft 08/2017	
Datum	Zeichen								
bearbeitet 08/2017									
gezeichnet 08/2017									
geprüft 08/2017									

Landesbetrieb für Straßenbau SAARLAND Landesbetrieb für Straßenbau Pöten-Neubor-Allee 1 66538 Neunkirchen	<table><tr><td>Datum</td><td>Zeichen</td></tr><tr><td>bearbeitet 02/2018</td><td>Sch</td></tr><tr><td>geprüft 02/2018</td><td></td></tr></table> Projekt-Nr.: Z069A008	Datum	Zeichen	bearbeitet 02/2018	Sch	geprüft 02/2018	
Datum	Zeichen						
bearbeitet 02/2018	Sch						
geprüft 02/2018							

Nr.	Art der Änderung	Datum	Zeichen

FESTSTELLUNGSENTWURF

SAARLAND-STRASSENBAUVERWALTUNG AB / von NK 6608 101/6609 095 nach NK 6609 082/081 / 2.263-0.563 PROJIS-Nr.: A 8	Unterlage / Blatt-Nr.: 19.1/2 Biotope/Schutzgebiete Maßstab: 1:5.000
AS Neunkirchen-Oberstadt - AK Neunkirchen Grundhafter Ausbau von Bau-km 0+000 bis Bau-km 6+320	
Aufgestellt Neunkirchen, den 27.02.2018 SAARLAND - Landesbetrieb für Straßenbau gez. Michael Hoppstädter (Der Direktor des Landesbetriebes für Straßenbau)	