


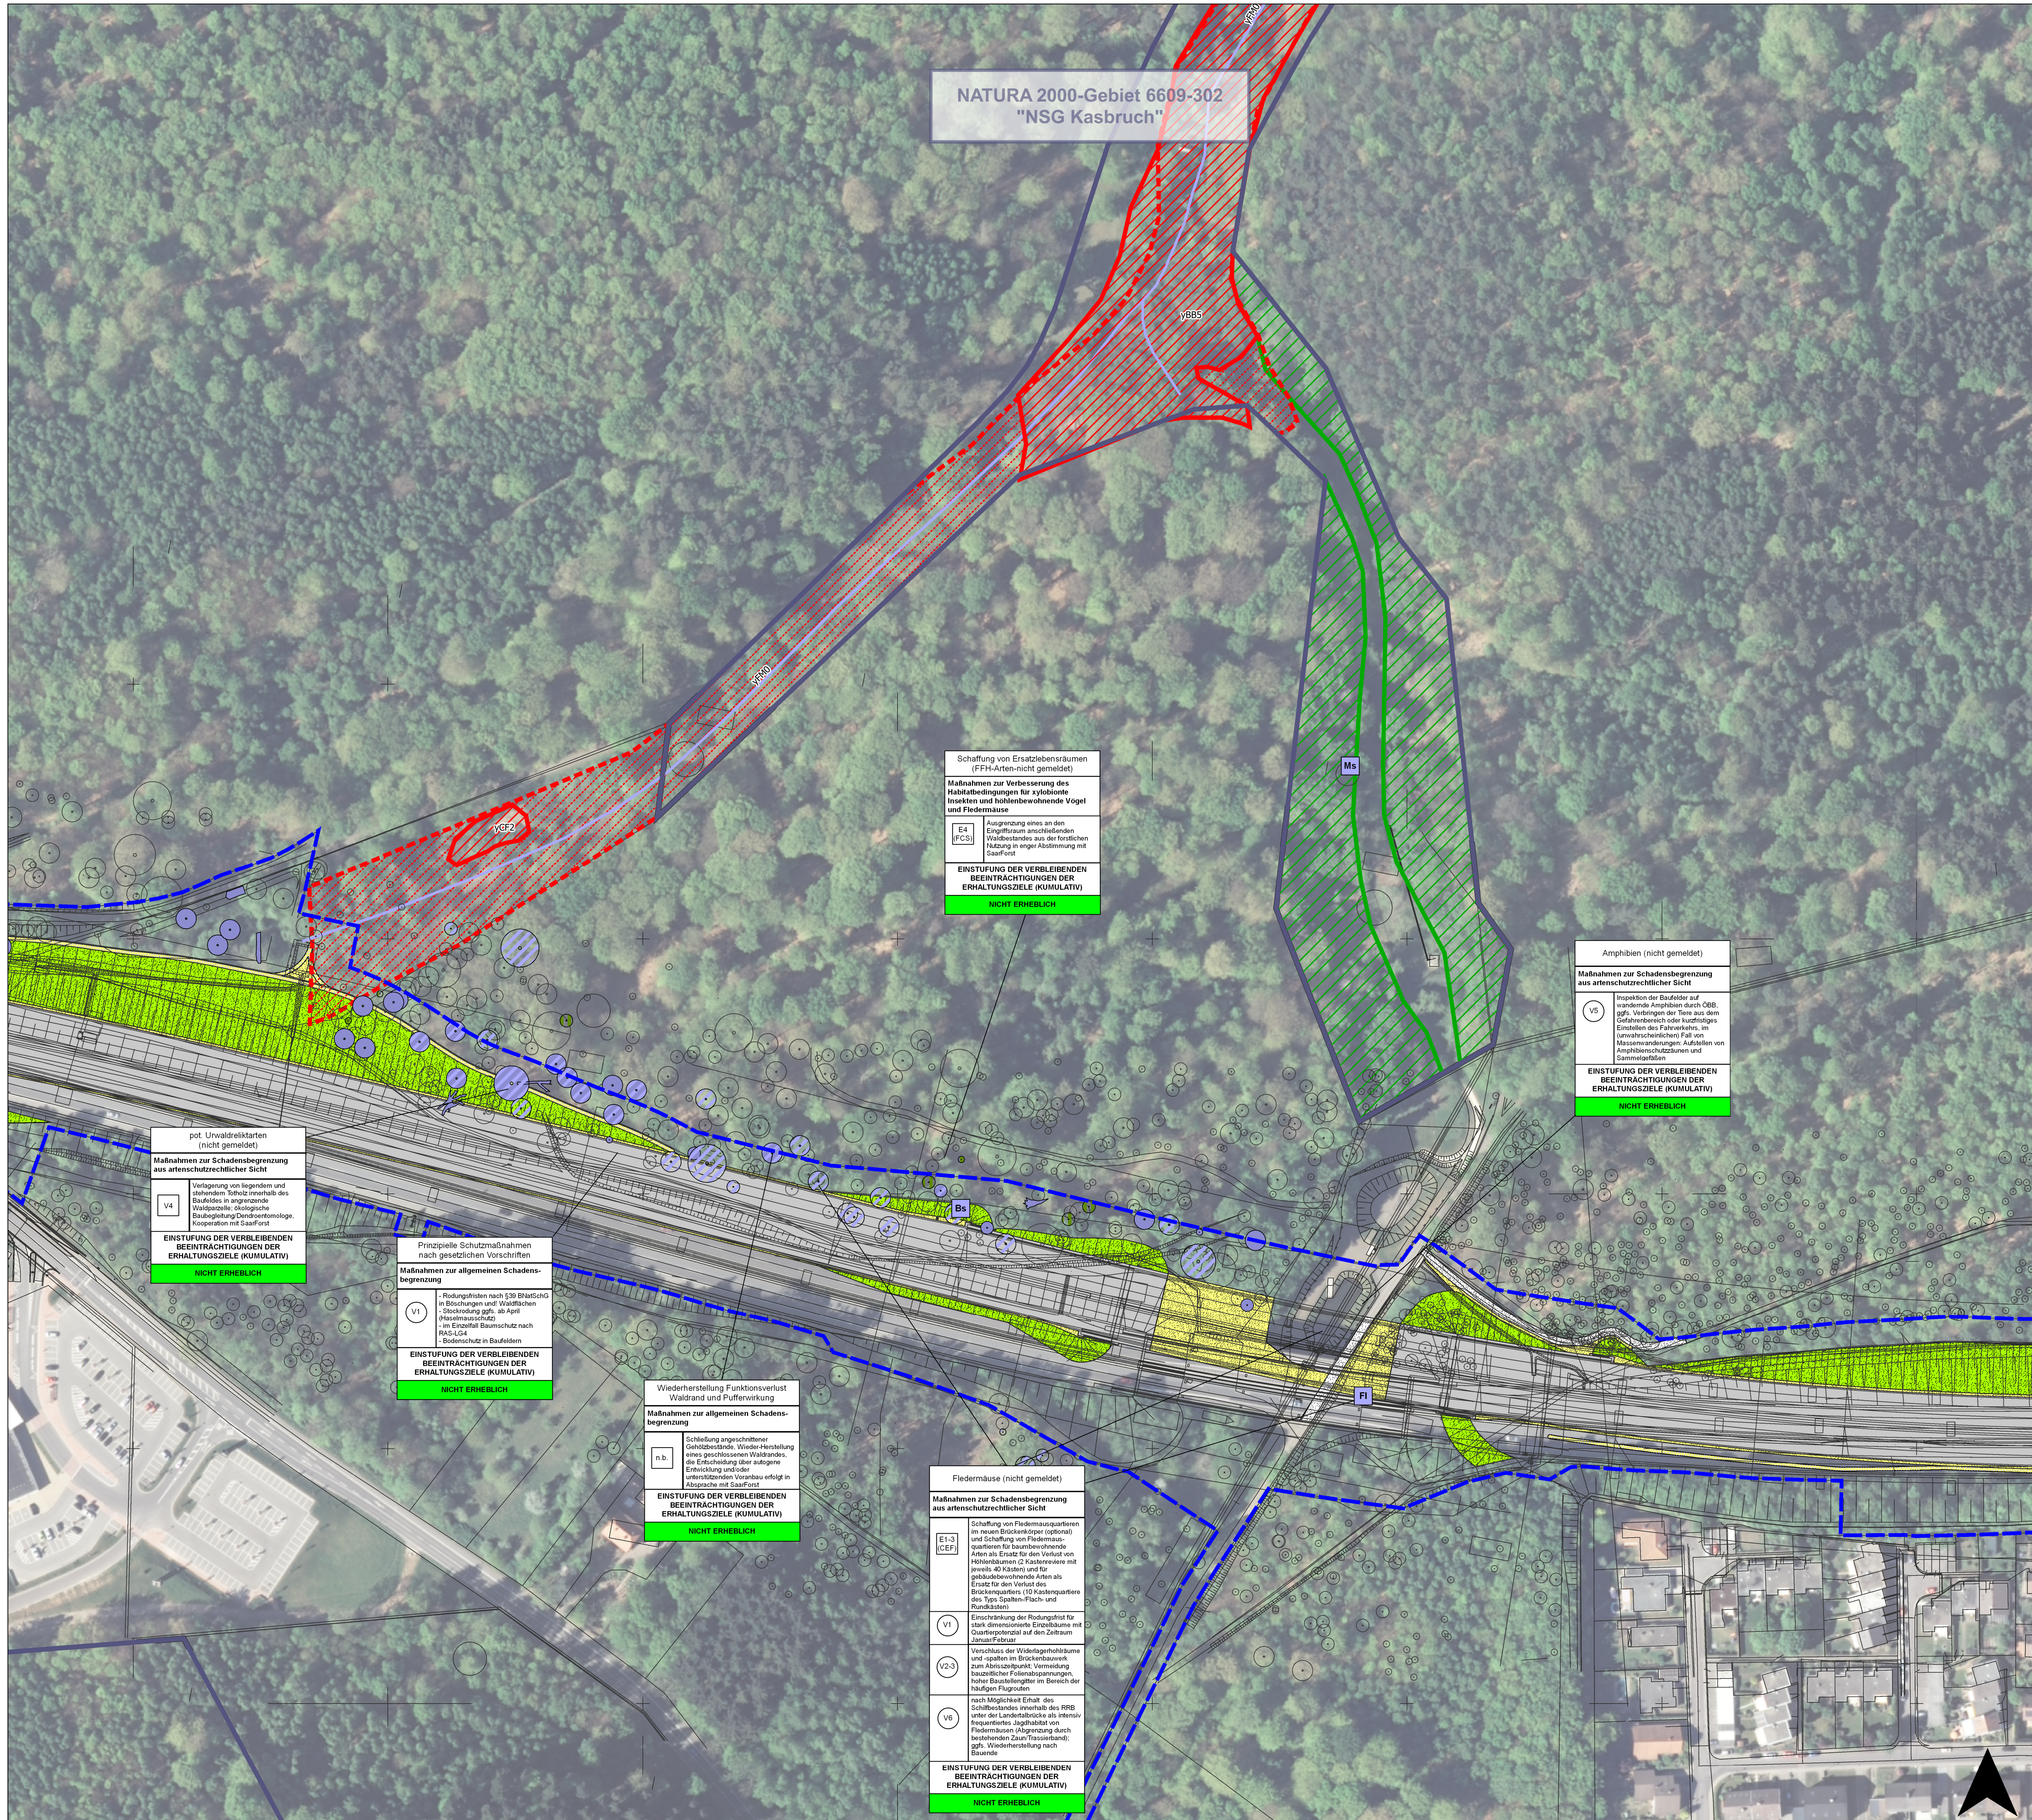

Plan 3: FFH-Verträglichkeit, Maßnahmen zur Schadensbegrenzung bzw. zur Kohärenzsicherung

Nachrichtliche Übernahme aus Entwurf Managementplan (ARGUS Concept 2011)

LRT 9110 n. Anh. 1 FFH-RL (Hainsimsen-Buchenwald, xAA1, Erhaltungszustand B
nach § 30 BNatSchG geschützter Biotop (Bruchgebüsch-yBB5, Schlfröhricht- yCF2)
vormals abgegrenzte § 30 BNatSchG-Fläche (FFH-Grunderfassung/OBK 3, 2006)
nach § 30 BNatSchG geschützter Biotop (Bach naturnah, unverbaut-yFM0)

Planungsziele AB-Sanierung

versiegelte Fläche
neu angelegter Schotterweg
neu angelegte Entwässerungsmulde
neu angelegtes Bankett/Rasenfläche
neu angelegte Böschung

Prüfrelevante Tier- und Pflanzenarten

Fortpflanzungs-/Ruhestätte

Art: punktuell, aktueller Nachweis

Bs: Buntspecht
Ms: Mittelspecht
Fi: Fledermaus ohne Arttdifferenzierung (Brückenwiderlager)

innerhalb des Eingriffsbereichs:

aktuell unbesetzte Baumhöhle (potenzielle Fortpflanzungs- und Ruhestätte für höhlenbrütende Vögel und Fledermäuse) sowie im Rahmen der Fledermauserfassung als quartiertauglich befundener Einzelbaum
stehendes Totholz/zersetzendes Altholz als potenzielle Fortpflanzungsstätte xylobionter streng geschützter Käferarten
im Zuge der Xylobionten-Erhebung (Unterlage 19.6) erfasste Einzelbäume mit Habitatpotenzial für wertgebende xylobionte Käferarten

Maßnahmen (ergeben sich aus saP Landentalbrücke, Unterlage 19.2):

FFH-Lebensraumtyp, prüfrelevante Tier- oder Pflanzenart
Maßnahmen zur Schadensbegrenzung für das geplante Vorhaben

M1: Maßnahmenbeschreibung mit Einschätzung der Erheblichkeit der verbleibenden Beeinträchtigung der Erhaltungsziele
M2: ...

EINSTUFUNG DER VERBLEIBENDEN BEEINTRÄCHTIGUNGEN DER ERHALTUNGSZIELE (KUMULATIV)

ERHEBLICH
NICHT ERHEBLICH

Die verbleibenden Beeinträchtigungen des NATURA 2000-Gebietes werden als nicht erheblich eingestuft.

Übersichtslageplan

0 25 50 75 100 m

Kartengrundlage: Orthophotos 2011; Geobasisdaten: © LVGL

Landesbetrieb für Straßenbau
SAARLAND
Landesbetrieb für Straßenbau
Peter-Neuber-Allee 1
66538 Neunkirchen
Telefon: 06821/100-0
Fax: 06821/100-339
e-mail: poststelle@fs.saarland.de

bearbeitet 11/2016
gezeichnet 11/2016
geprüft 11/2016

Projekt-Nr.: P-JW-2011-18

bearbeitet 02/2018
geprüft Sch

Projekt-Nr.: Z069A008

Nr. Art der Änderung Datum Zeichen

FESTSTELLUNGSENTWURF

SAARLAND -STRASSENBAUVERWALTUNG
AS / von NK 6608 101/6609 095 nach NK 6609 082/081 / 2.263-0.563
PROJIS-Nr.: A8
AS Neunkirchen-Oberstadt - AK Neunkirchen
Grundhafter Ausbau
von Bau-Km 0+000 bis Bau-Km 6+320

Unterlage / Blatt-Nr.: 19.4 / 3
FFH-Verträglichkeitsstudie
6609-302
(NSG 'Kasbruch')
Maßstab: 1:1.000

Aufgestellt
Neunkirchen, den 27.02.2018
SAARLAND - Landesbetrieb für Straßenbau
gez.
Michael Hoppstädter
(Der Direktor des Landesbetriebes für Straßenbau)