
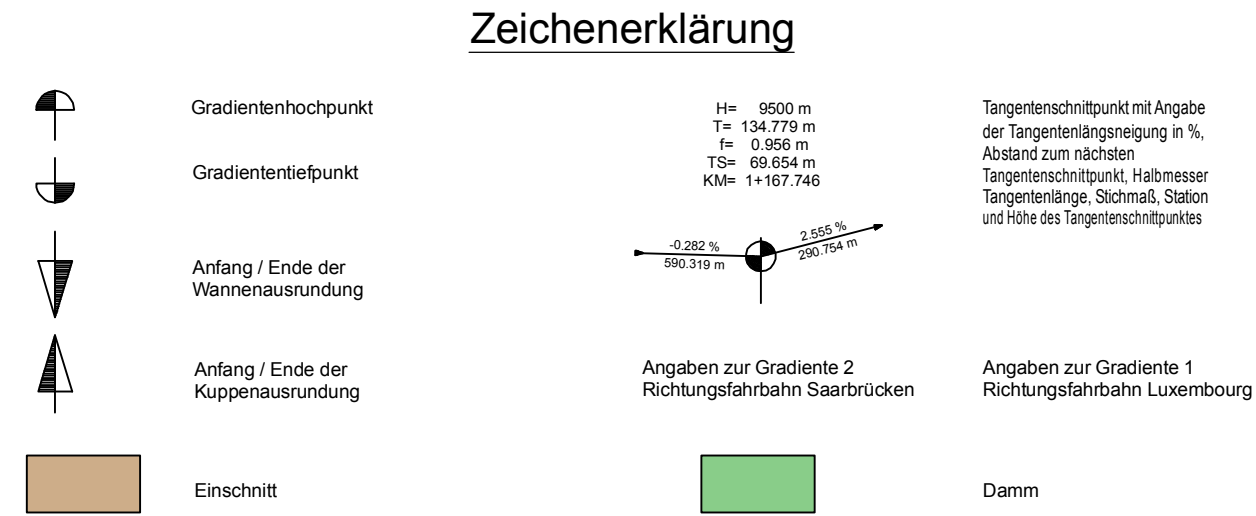


 

 BSB BSB BSB	BARO-SAUTHER GMBH RASTATTENSTR. 10 70636 Stuttgart E-Mail: info@bsb-sa.de Web: www.bsb-sa.de	Datum 01/2018 bearbeitet gezeichnet 01/2018	Zeichnen Sa Fritz 01/2018	
	Im Wesentlichen nach DIN 4045 Teil 1 E-M 095:1970 27.0 - 28.0 - Fax: 0561 E-Mail: info@bsb-sa.de Web: www.bsb-sa.de	Projekt-Nr.: P01111103		
	 Landesbetrieb für Straßenbau Saarland Landesbetrieb für Straßenbau Peter-Nagel-Allee 1 66258 Neunkirchen Telefon: 068211100-0 Fax: 068211100-339 poststelle@lts.saarland.de	Datum 02/2018 bearbeitet geprint 02/2018	Zeichnen Mx	Projekt-Nr.: Z069A008

FESTSTELLUNGSENTWURF	
 SAARLAND - STRASSENBAUVERWALTUNG	Unterlage / Blatt-Nr.: 4 / 1 Übersichtsplan
A 8 / vom NK 6608 1016609 095 nach NK 6609 08208 / 2,263-0,563	A 8 - Achse 1 Maßstab: 1:5000/500
PROJIS-Nr.:	
A 8 AS Neunkirchen-Oberstadt - AK Neunkirchen Grundhafte Ausbau von Bau-km 0+000 bis Bau-km 6+320	
<u>Aufstellung</u> Saarland, den <u>27.02.2018</u> SAARLAND - Landesbetrieb für Straßenbau gez. _____ Michael Hoppe/18ter (Der Direktor des Landesbetriebes für Straßenbau)	