



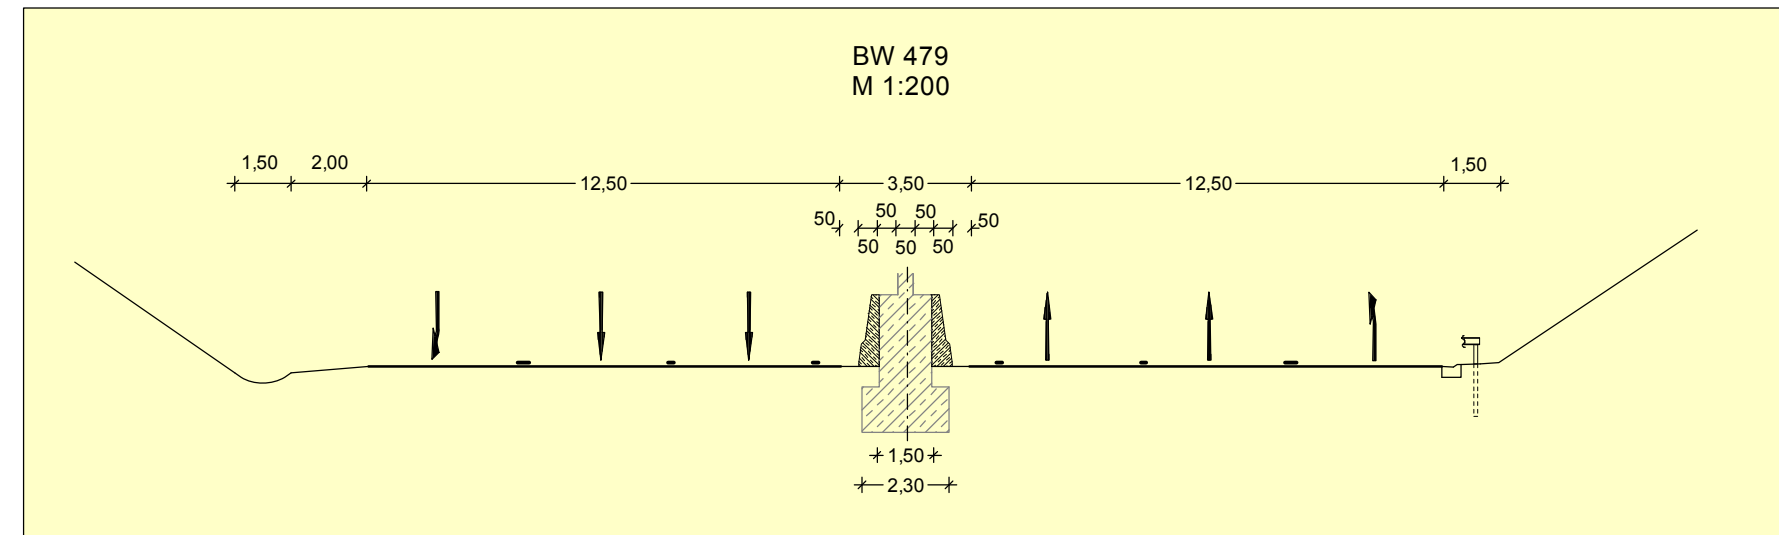

BW 478		
Anschlussstelle Wellenweiler Bau-km 3+548,000		
	<u>Bestand</u>	<u>Planung</u>
Art:	Plattenbrücke	Plattenbalkenbrücke
Ort:	Kohlhof	Kohlhof
Baujahr:	1970	
Brdl.:	DIN 60/30	a. EC 1
Lichte Weite:	16,41m/21,20m	14,16m/17,39m
Lichte Höhe:		4,50m
Br. zw. Gel.:	24,00m	30,60m
Winkel:	55,00°	40,70°/50,50°
NEUBAU		

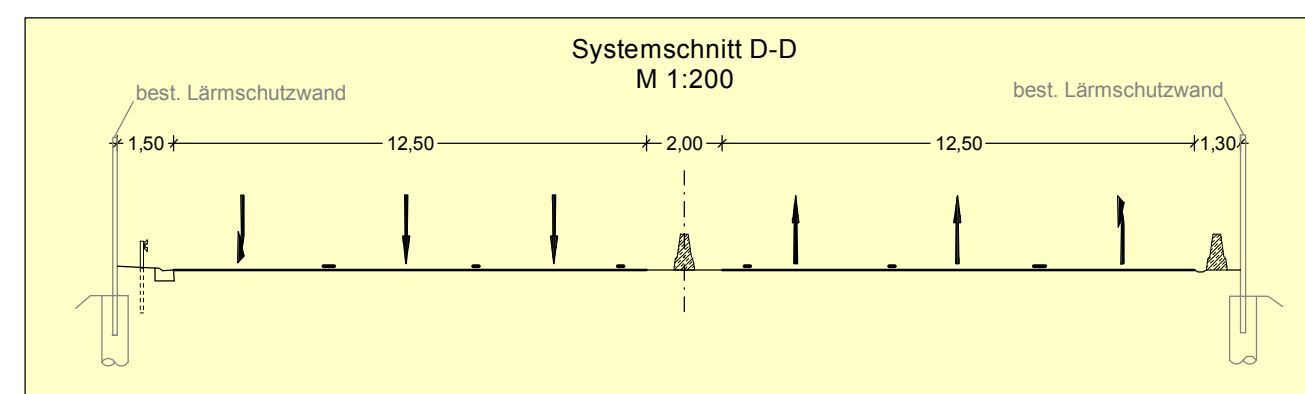