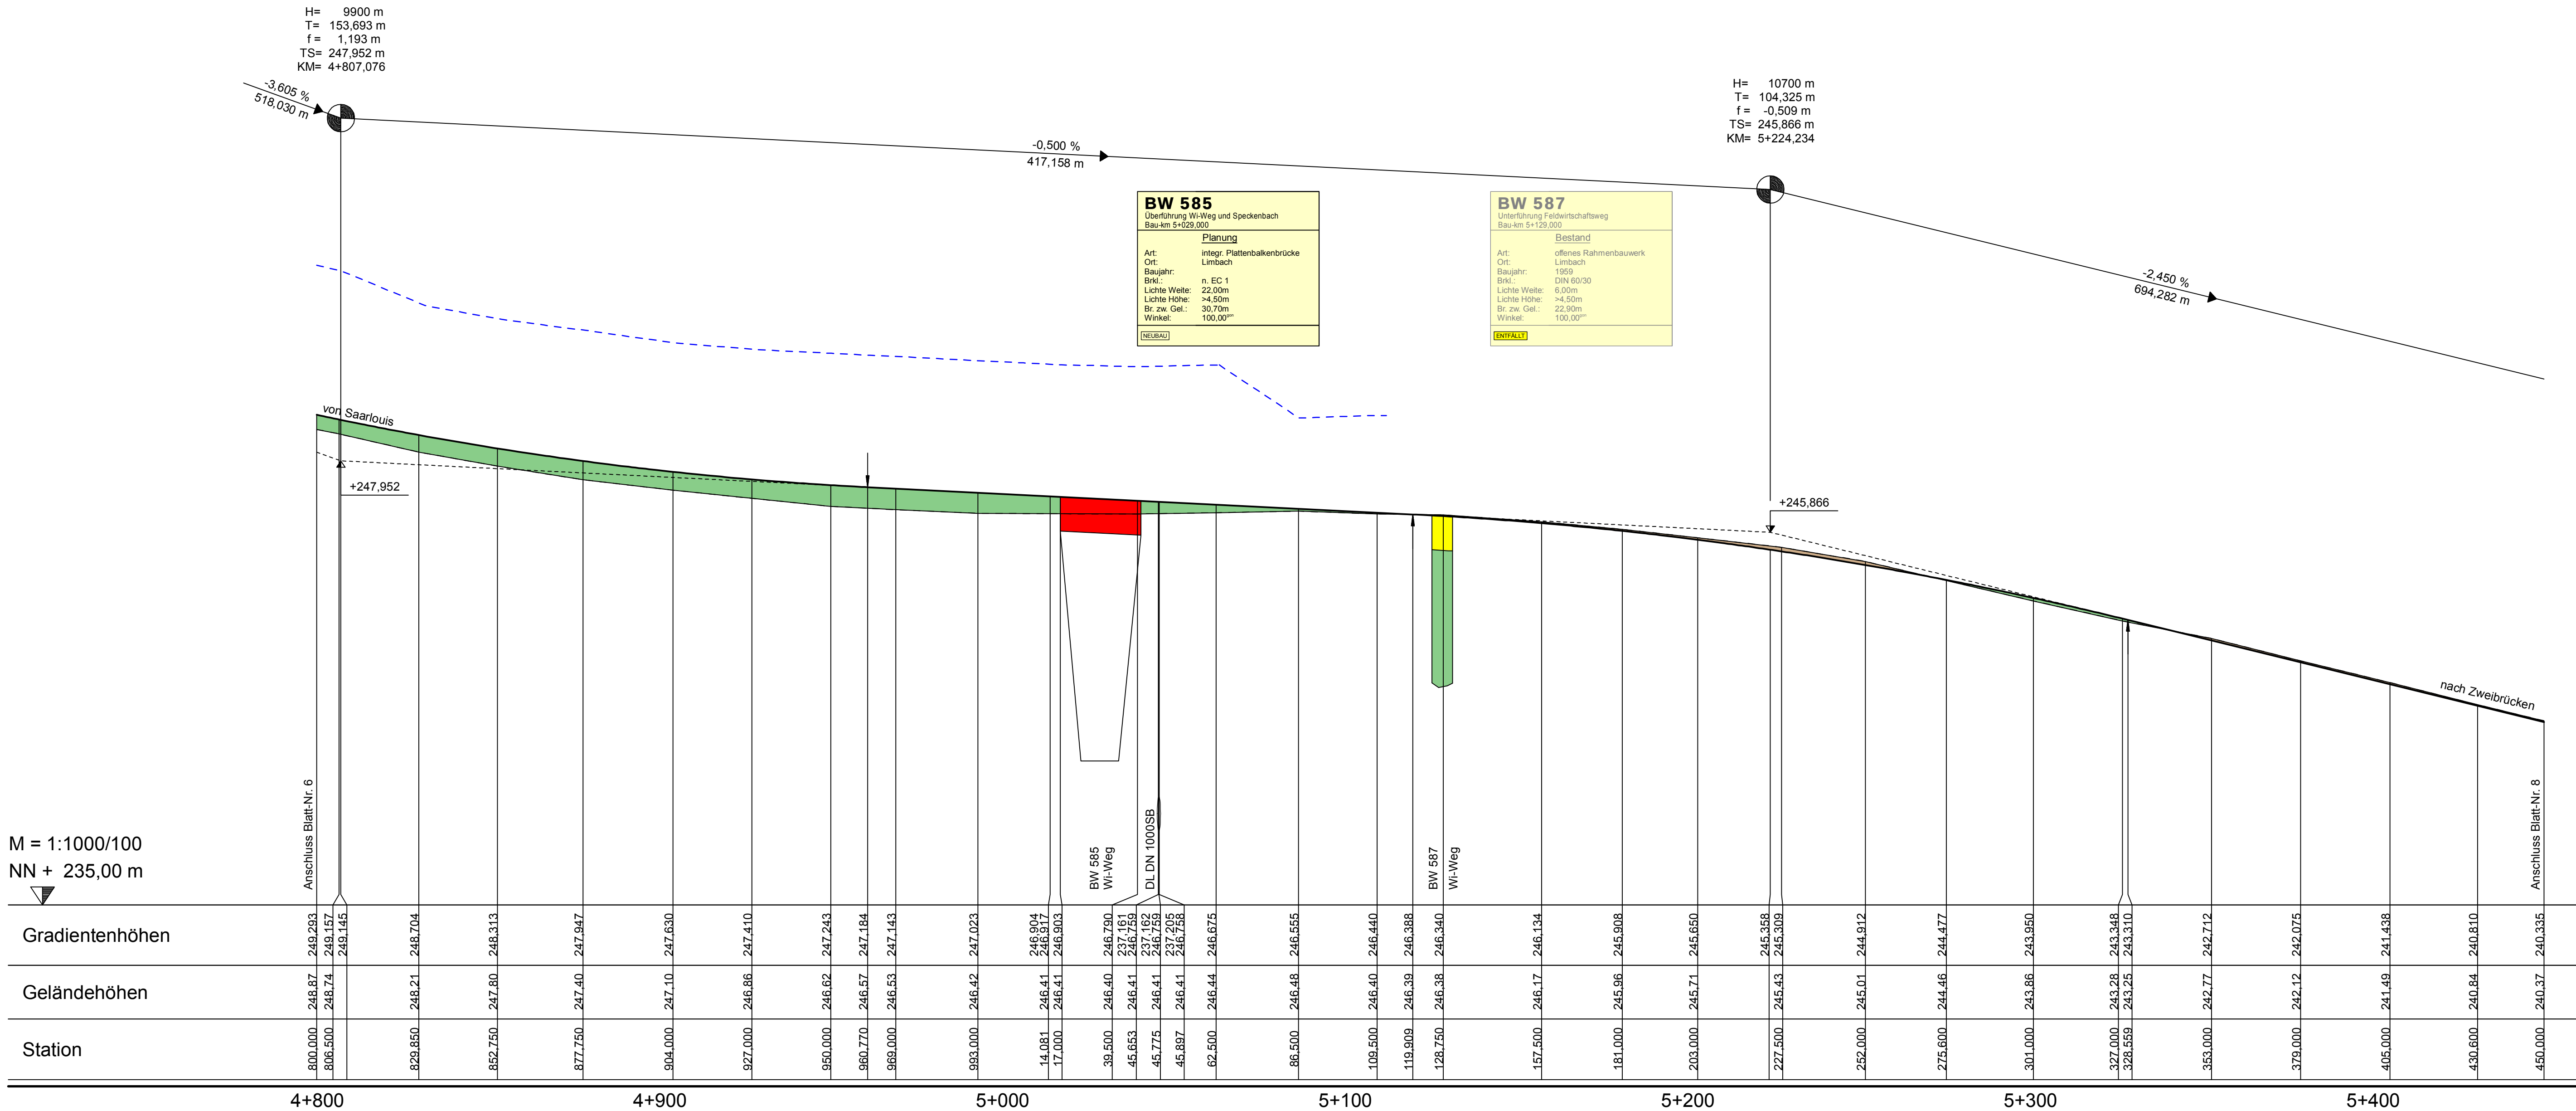


Zeichenerklärung

Gradientenhochpunkt
Gradiententiefpunkt
Anfang / Ende der Wannenausrundung
Anfang / Ende der Kuppenausrundung


Einschnitt
Böschungsoberkante Bestand rechts / links
Oberkante Lärmschutzwand Bestand rechts / links
Oberkante Lärmschutzwand Planung rechts / links

Tangentenschnittpunkt mit Angabe der Tangentiallänge in %, Abstand zum nächsten Tangentenschnittpunkt, Halbmesser Tangentiallänge, Schmitt, Station und Höhe des Tangentenschnittpunktes

Angaben zur Gradiente 2
Richtungsfahrbahn Saarbrücken

Angaben zur Gradiente 1
Richtungsfahrbahn Luxembourg

Damm

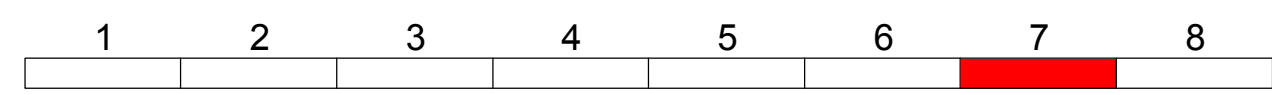

BARD+SAUTHER GMBH
BERATENDE INGENIEURE
BSBI

BOXLEITNER
Am Wissenschaftspark 10
54296 Trier
Fon 0651-970 27-0 - Fax -50
E-Mail: info@boxleitner.de
Web: www.boxleitner.de

bearbeitet	Datum	Zeichen
gezeichnet	11/2016	Sauter
geprüft	11/2016	Fritz

Projekt-Nr.: P01111103

Landesbetrieb für Straßenbau
Peter-Neuber-Allee 1
66538 Neunkirchen

SAARLAND

bearbeitet	Datum	Zeichen
geprüft	02/2018	Mx

Projekt-Nr.: Z069A008

Nr.	Art der Änderung	Datum	Zeichen

FESTSTELLUNGSENTWURF

SAARLAND - STRASSENBAUVERWALTUNG

Unterlage / Blatt-Nr.: 6 / 7
Höhenplan

A 8 / von NK 6608 101/6609 095 nach NK 6609 082/081 / 2.263-0.563
PROJIS-Nr.: A 8 - Achse 1
Maßstab: 1:1000/100

A 8
AS Neunkirchen-Oberstadt - AK Neunkirchen
Grundhafter Ausbau
von Bau-km 0+000 bis Bau-km 6+320

Aufgestellt
Neunkirchen, den 27.02.2018
SAARLAND - Landesbetrieb für Straßenbau
gez. Michael Hoppstädter
(Der Direktor des Landesbetriebes für Straßenbau)