



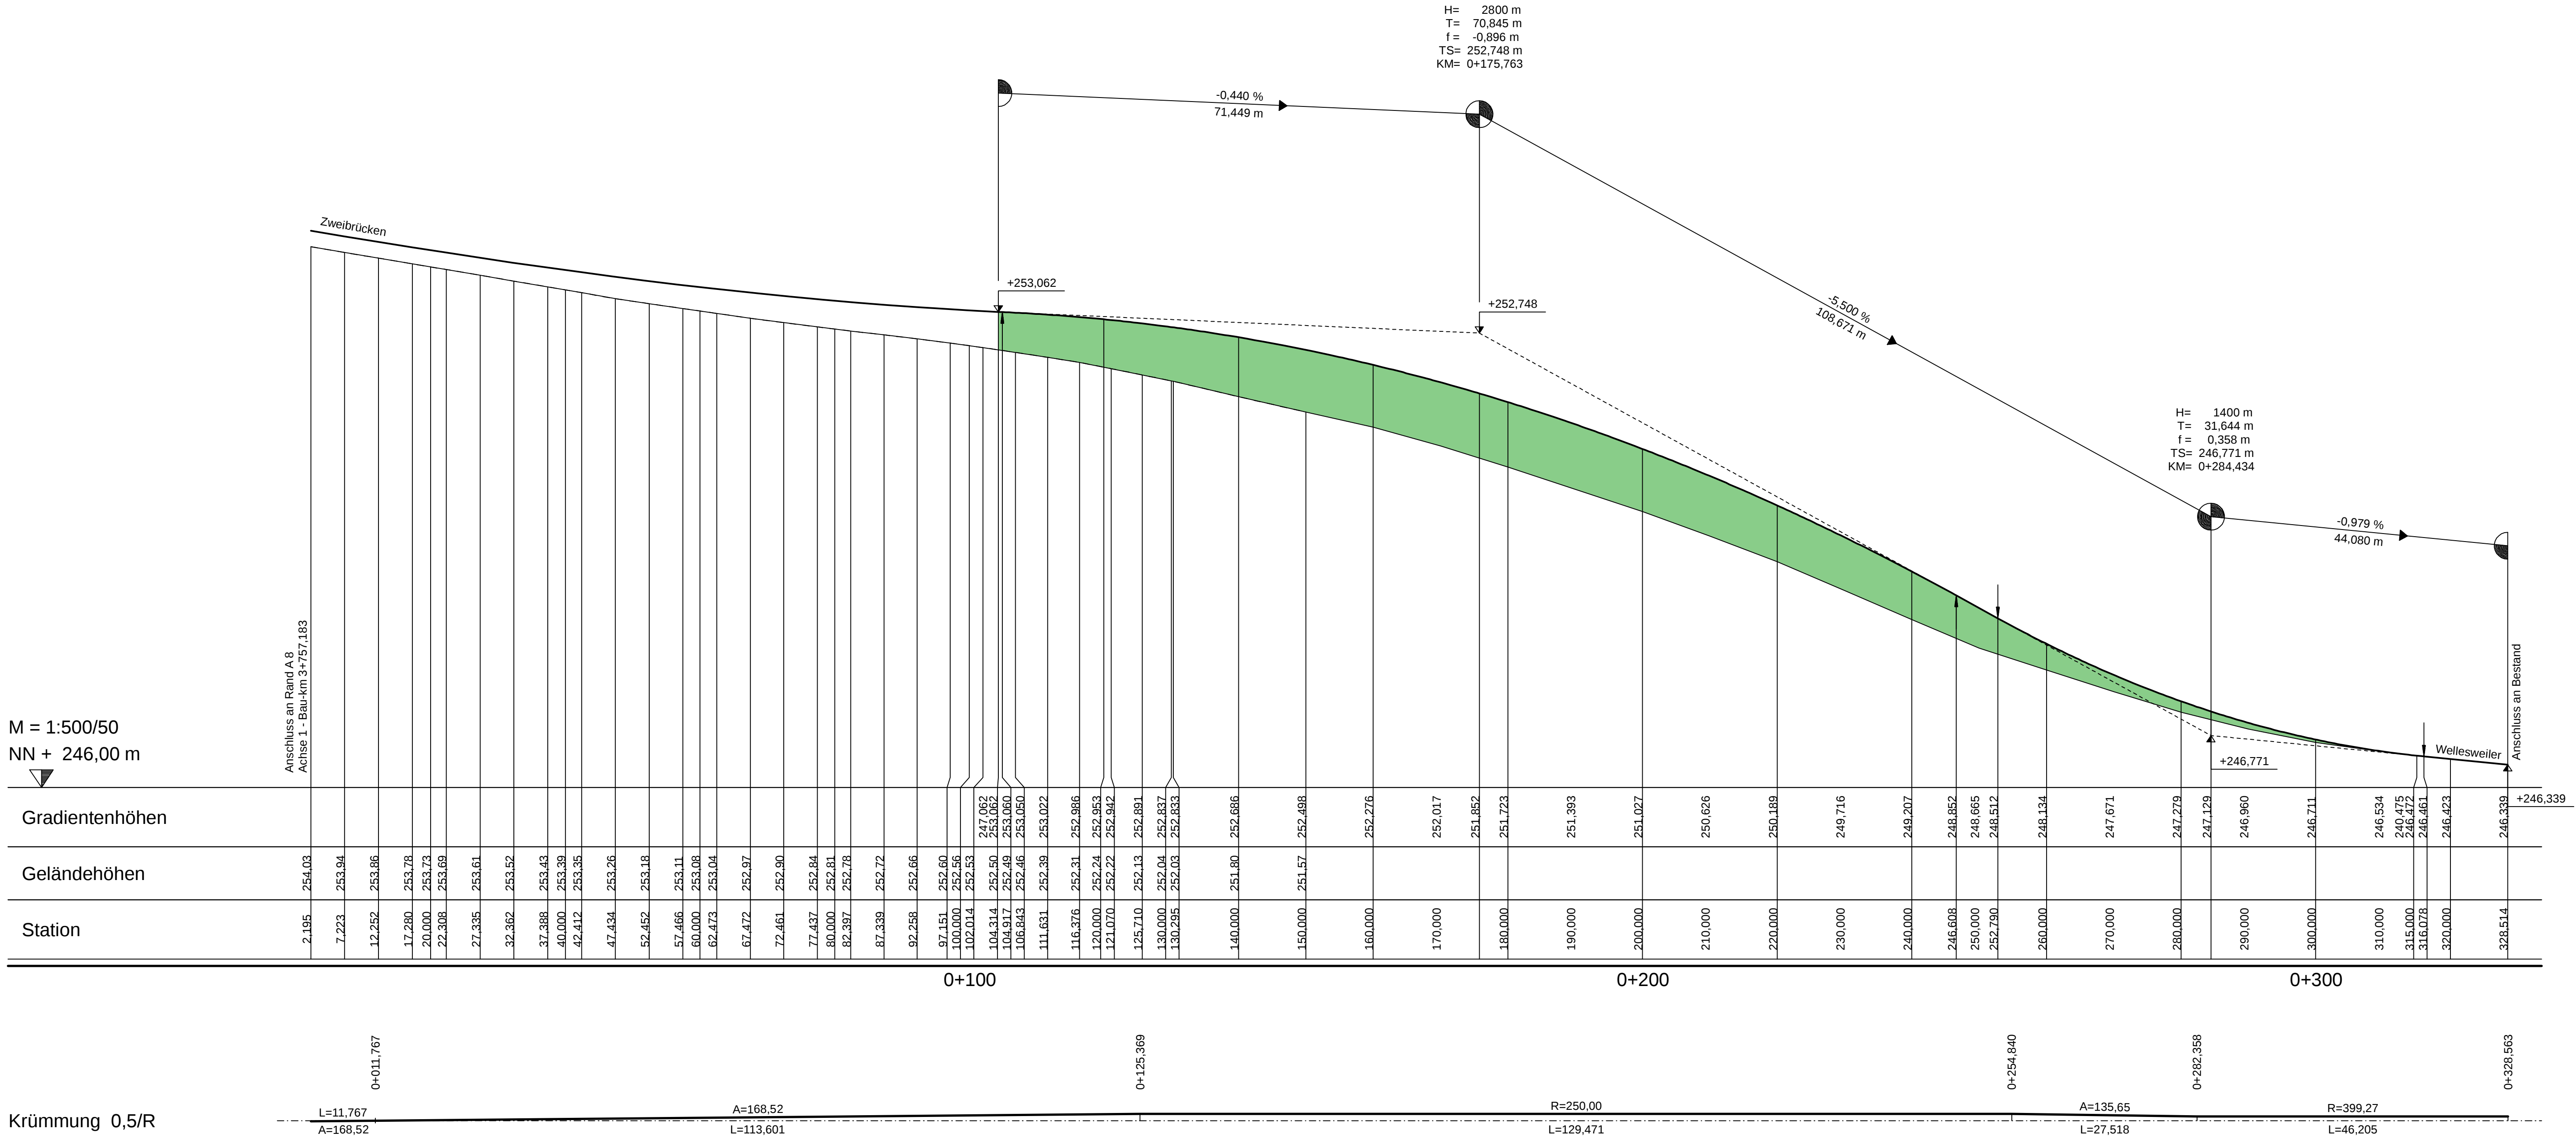

Zeichenerklärung

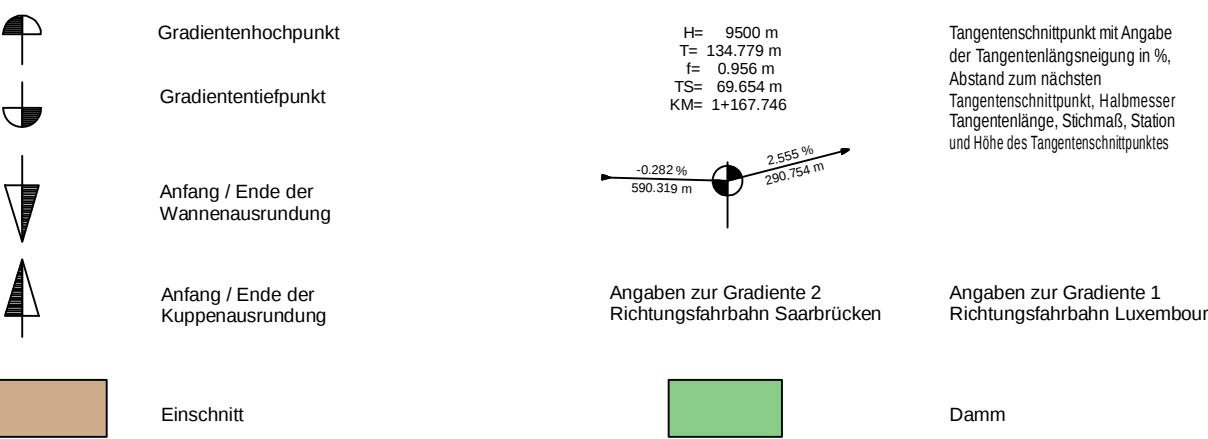

BARD+SAUTHER GMBH BERATENDE INGENIEURE Europapark 10 66113 Saarbrücken Tel. 0681/926 50-0 Fax 0681/926 50-29 mailto:bs-bi.de www.bs-bi.de	bearbeitet gezeichnet geprüft	Datum 11/2016 11/2016 11/2016	Zeichen Sauter Fritz Sauter
BOXLEITNER INGENIEURE Am Wissenschaftspark 10 54296 Trier Fon 0651-970 27-0 Fax -50 E-mail info@boxleitner.de Web www.boxleitner.de	Projekt-Nr.:	P01111103	

Landesbetrieb für Straßenbau Peter-Neuber-Allee 1 66538 Neunkirchen Telefon: 06821/100-0 Fax: 06821/100-339 e-mail: poststelle@lfs.saarland.de	SAARLAND	bearbeitet geprüft	Datum 02/2018 Mx	Zeichen
Projekt-Nr.:		Z069A008		

Nr.	Art der Änderung	Datum	Zeichen
-----	------------------	-------	---------

FESTSTELLUNGSENTWURF

SAARLAND - STRASSENBAUVERWALTUNG A 8 / von NK 6608 101/6609 095 nach NK 6609 082/081 / 2.263-0.563 PROJIS-Nr.:	Unterlage / Blatt-Nr.: 6.5 / 2 Höhenplan Achse 32 Rampe ZW - L 287 Maßstab: 1:500/50
A 8 AS Neunkirchen-Oberstadt - AK Neunkirchen Grundhafter Ausbau von Bau-km 0+000 bis Bau-km 6+320	
Aufgestellt Neunkirchen, den 27.02.2018 SAARLAND - Landesbetrieb für Straßenbau gez. Michael Hoppstädter (Der Direktor des Landesbetriebes für Straßenbau)	