
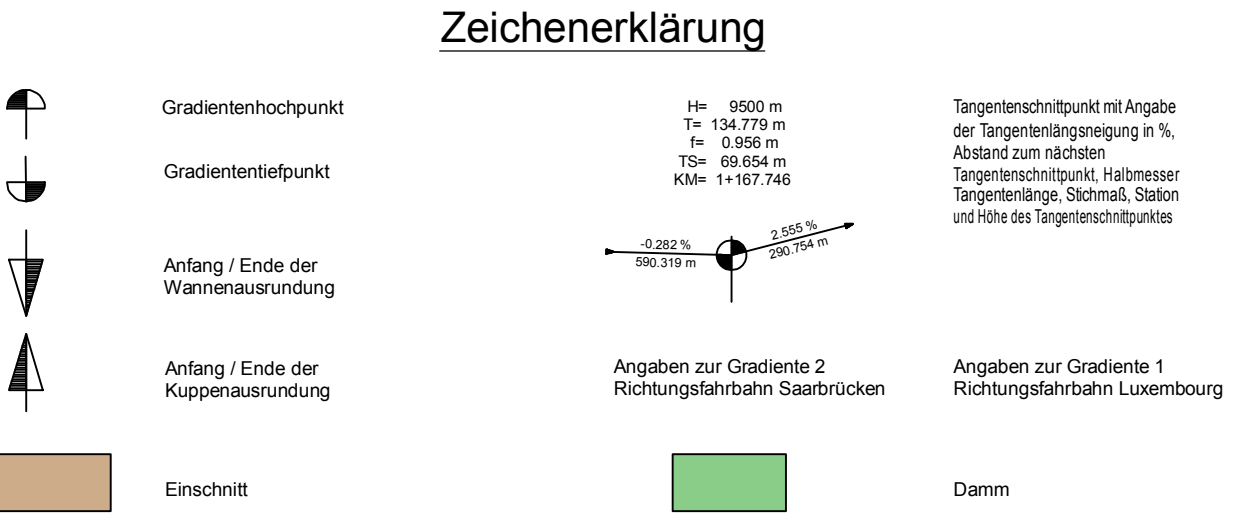
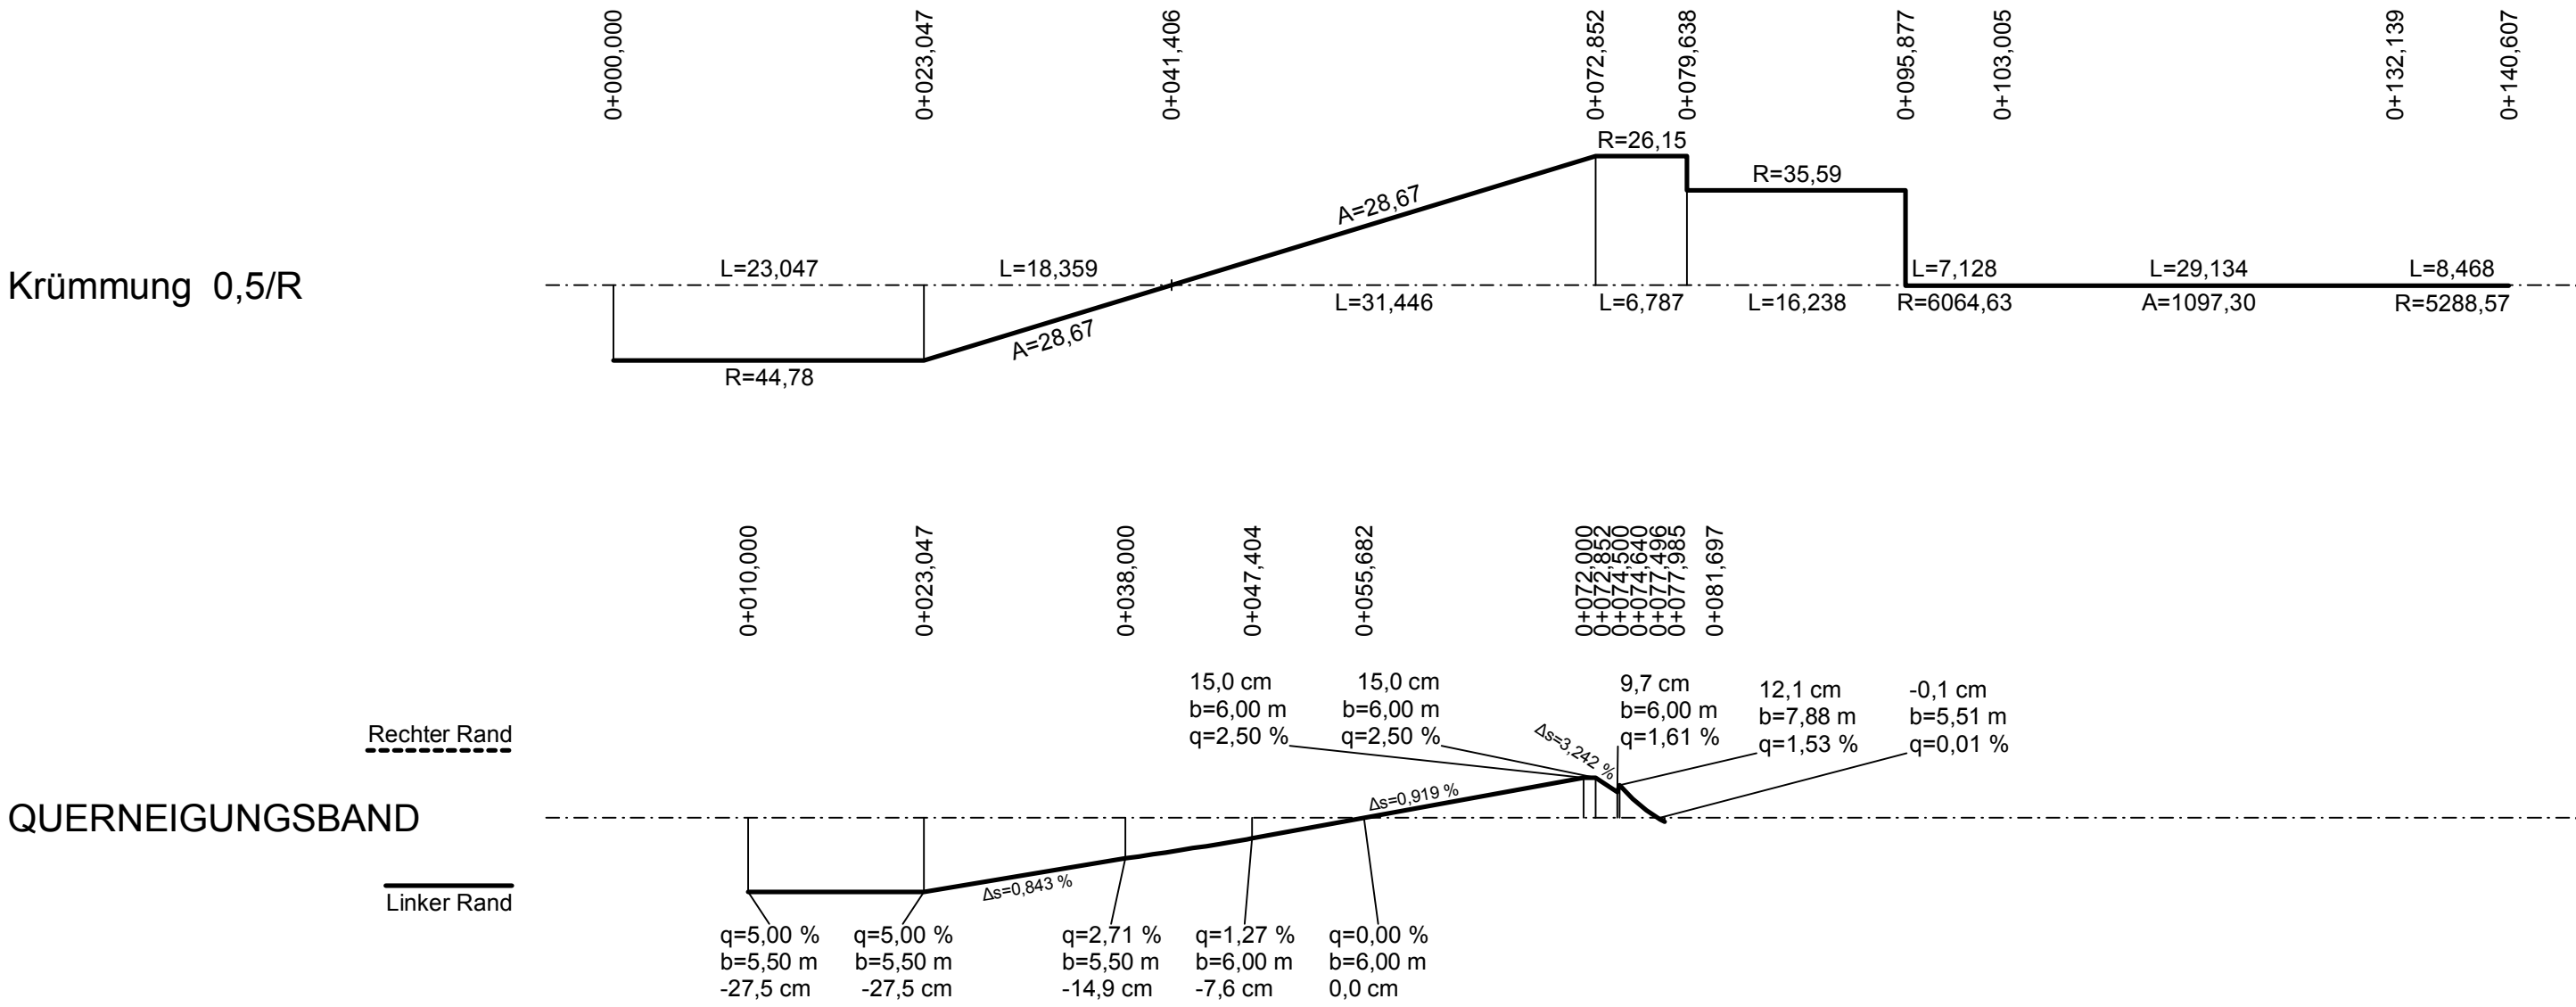


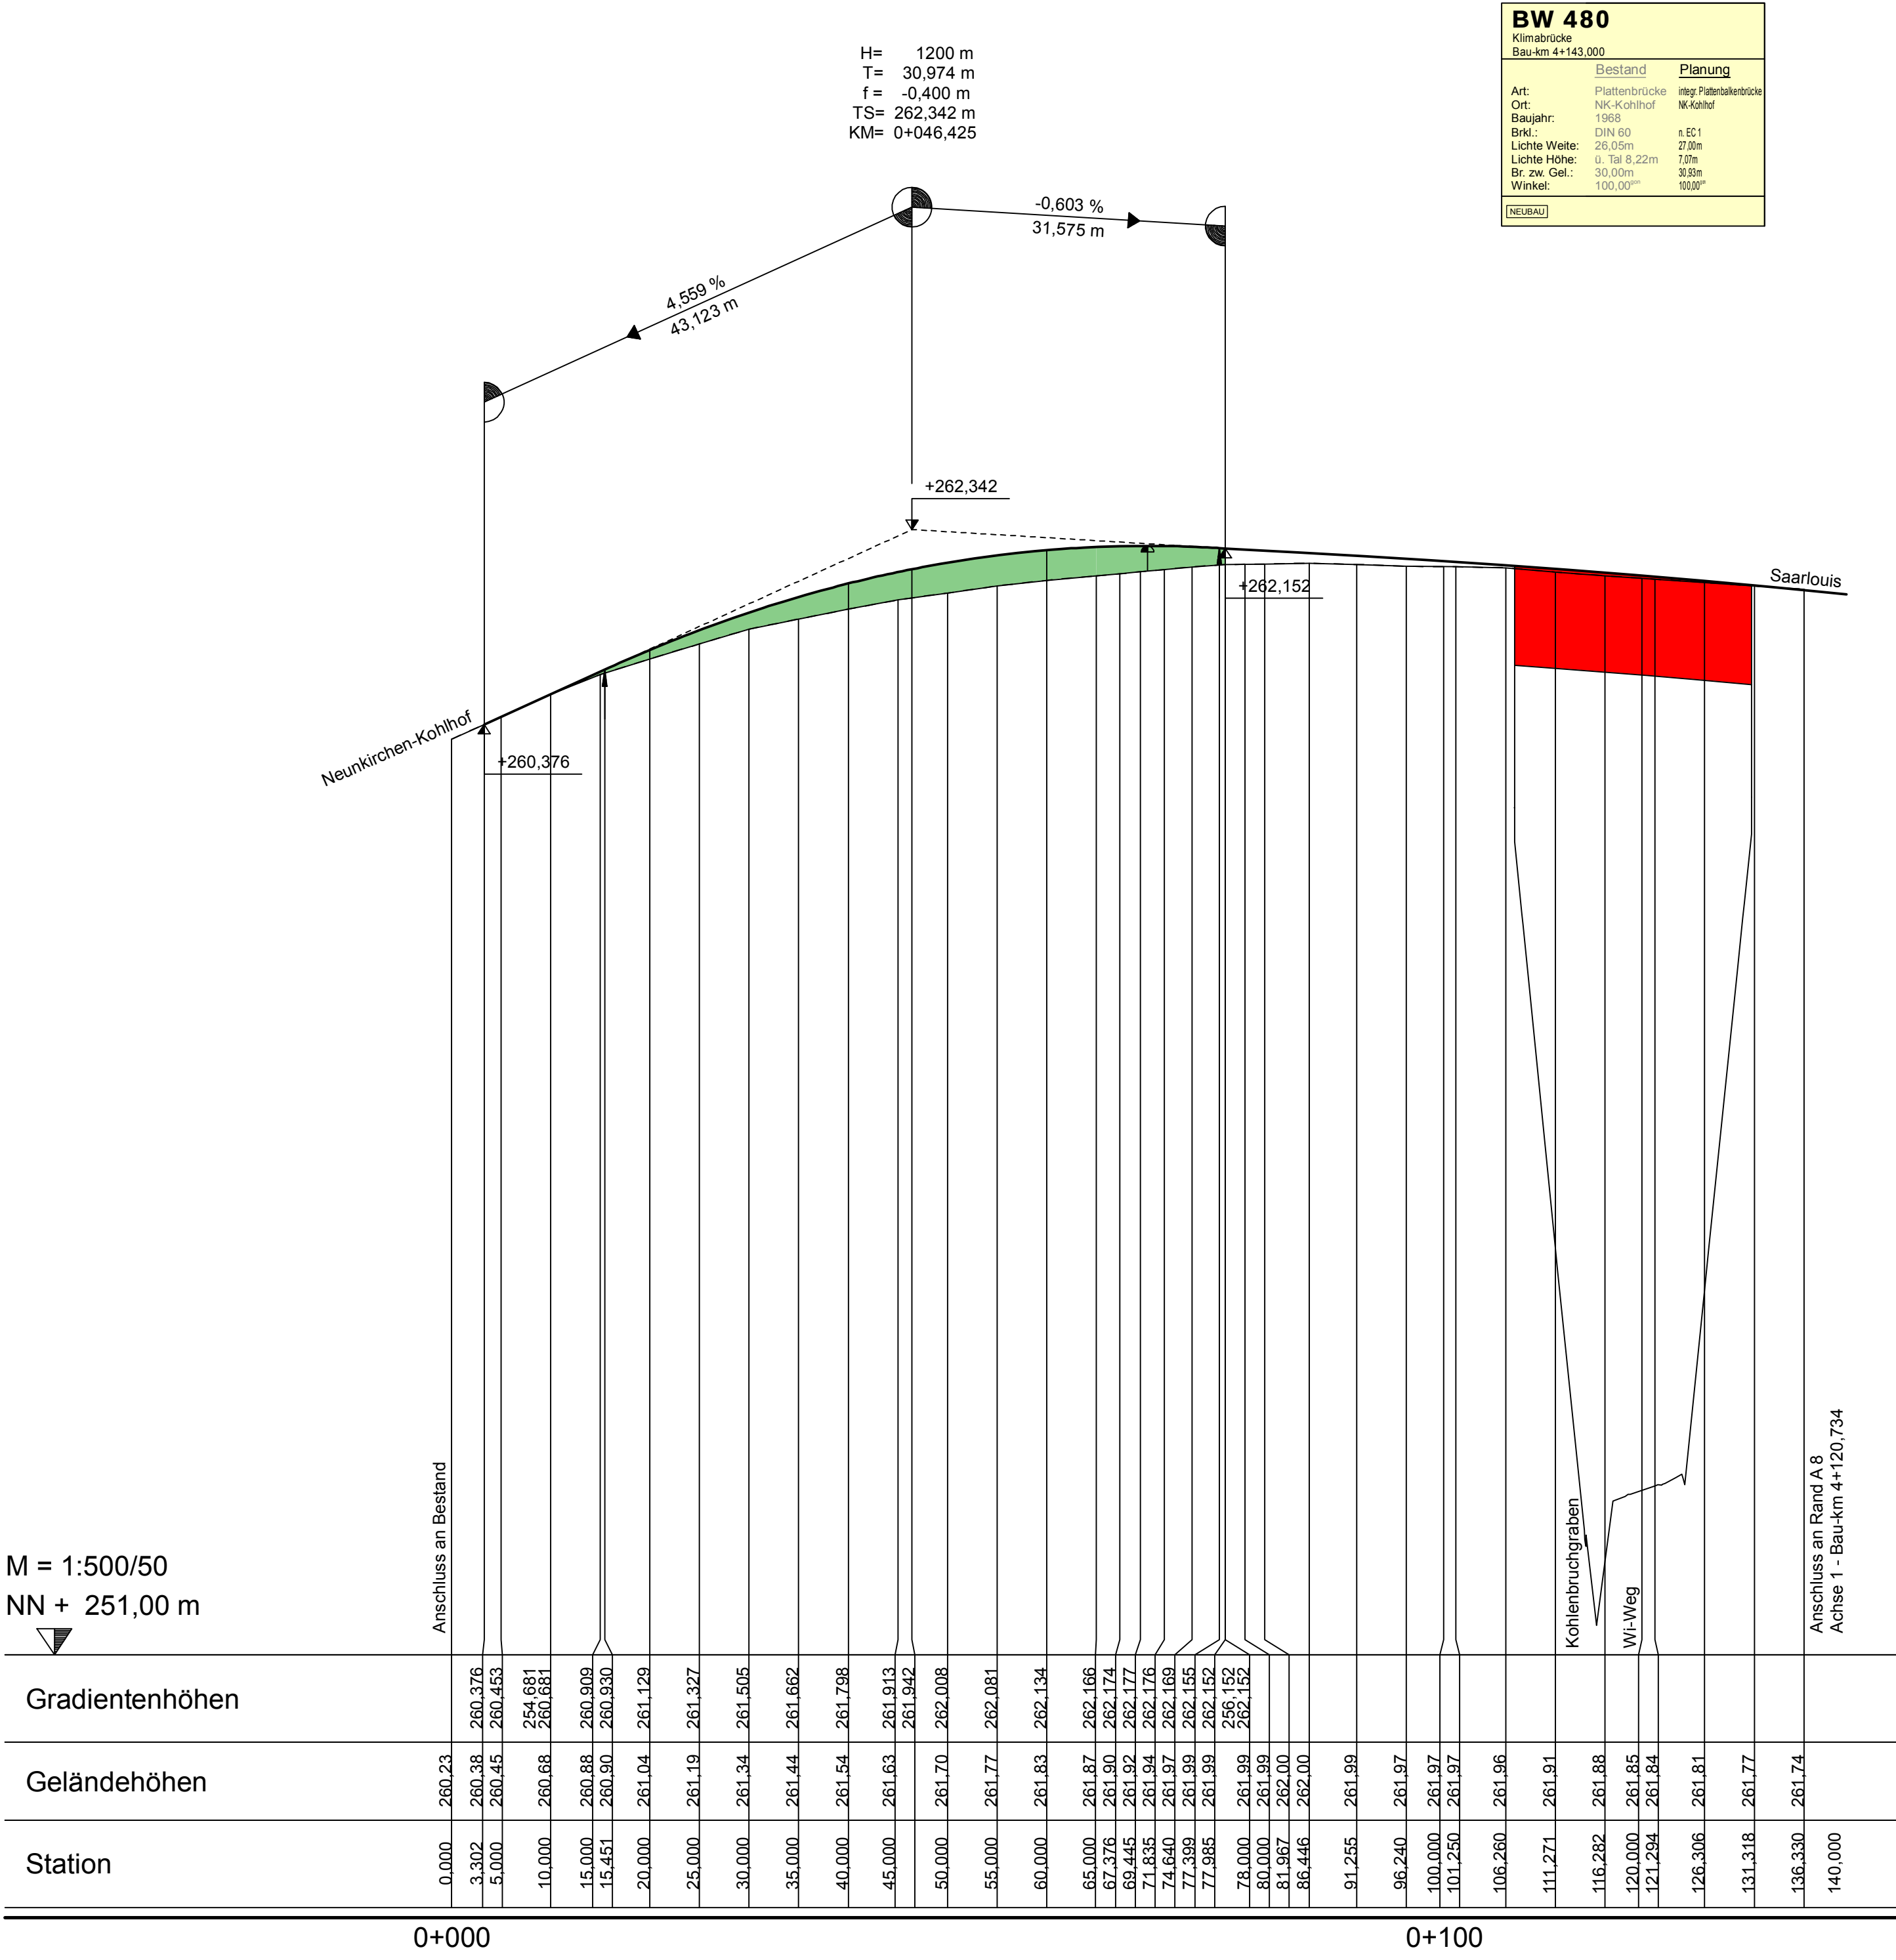

BARD+SAUTHER GMBH BERATENDE INGENIEURE Europapark 10 66113 Saarbrücken Tel. 0681/326 50-0 Fax 0681/326 50-29 mailto:bs@bs-bi.de www.bs-bi.de	Datum 11/2016 Zeichen Sauter
BOXLEITNER Am Wissenschaftspark 10 54296 Trier Fon 0651-970 27-0 Fax -50 E-mail info@boxleitner.de Web www.boxleitner.de	gezeichnet 11/2016 Fritz
Landesbetrieb für Straßenbau Peter-Neuber-Allee 1 66538 Neunkirchen	geprüft 11/2016 Sauter
SAARLAND	Projekt-Nr.: P01111103
Landesbetrieb für Straßenbau Peter-Neuber-Allee 1 66538 Neunkirchen	Datum 02/2018 Zeichen Mx
Telefon: 06821/100-0 Fax: 06821/100-339 e-mail: poststelle@lfs.saarland.de	Projekt-Nr.: Z069A008

FESTSTELLUNGSENTWURF

SAARLAND - STRASSENBAUVERWALTUNG A 8 / von NK 6608 101/6609 095 nach NK 6609 082/081 / 2,263-0,563 PROJIS-Nr.: A 8 AS Neunkirchen-Oberstadt - AK Neunkirchen Grundhafter Ausbau von Bau-km 0+000 bis Bau-km 6+320	Unterlage / Blatt-Nr.: 6.6 / 1 Höhenplan Achse 36 Rampe L 114 Kohlhof - SLS Maßstab: 1:500/50
Aufgestellt Neunkirchen, den 27.02.2018 SAARLAND - Landesbetrieb für Straßenbau gez. Michael Hopstädter (Der Direktor des Landesbetriebes für Straßenbau)	