

Innerhalb des gesamten Baufeldes

K1	temporäre Beanspruchung von Straßenbegleitflächen (Banktrassen und Böschungsgehölz) durch Stell- und Lagerflächen oder Befahren; temporärer Verlust von Habitatsfunktionen (v.a. Brüt-, Nahrungshabitat synanthroper/termitenartiger Vogelnester)
K2	Gefahr des Eindringens von Betriebsstoffen in Boden und Grundwasser
K3	Vorübergehende Lärm- und Schallemissionen durch Baufahrzeuge und Baumaschinen
K4	Gefahr der Bodenverdichtung auf künstlichen (Böschungskörper) und natürlichen Böden durch Befahren mit Baumaschinen

B **Bo** **Gw**
Ow **L**

Bau-km 0+0,00 bis 0+270,00

K6
dauerhafter Wegfall von ca. 60 m² Rüdenflur, 460 m² Ackerfläche und 180 m² Verkehrsflächenbegleitgrün durch die Anlage eines Rad- und Gehweges und ca. 180 m² Ackerfläche durch die Anlage der wegbegeleitenden Banktrassen; bauzeitliche Beanspruchung von 200 m² wechsellagernder Rüdenflur, ca. 1.000 m² Ackerfläche und 470 m² Gehölzfläche innerhalb einer Gewerbefläche

B **Bo** **Gw**
Ow

Bau-km 0+260,00 bis 0+300,00

K7
temporäre Beanspruchung von ca. 1.130 m² Bankett-/Landschaftsrasen und ca. 460 m² stäbenbegleitender Böschungsgehölz durch die Anlage von BE-Flächen auf den Verkehrsmeilen im Bereich der AB-Auffahrt

B **Bo** **Gw**
L

Bau-km 0+320,00

K8
Verlust wertgebender Einzelbäume (2 Buchen mit BHD 50 cm auf Böschungskrone im Bereich der BE-Fläche)

B **L**

Bau-km 0+320,00 bis 0+450,00

K9
Beanspruchung einer ca. 5.650 m² großen Gehölzfläche als BE-Fläche; Komplettrückbau, Entfernung Wurzelstöcke; temporärer Verlust von Habitatsfunktionen (v.a. Brüt-, Nahrungshabitat synanthroper/termitenartiger Vogelnester); weitere bauzeitliche Beanspruchung von ca. 1.200 m² Bankett-/Landschaftsrasen

B **Bo** **Gw**
L

Bau-km 0+370,00 bis 0+670,00

K11
dauerhafter Verlust von ca. 160 m² Gehölzrand (große Gehölzfläche im Straßensystem) und ca. 170 m² Verkehrsflächenbegleitgrün durch die Anlage von Böschungen und einer Entwässerungsrinne entlang der Auffahrt zur AB; weitere bauzeitliche Beanspruchung von ca. 800 m² Gehölzfläche

B **Bo** **Gw**
L

Bau-km 0+600,00 bis 0+700,00

K12
Verlust von 5 jungen Spitzahorn (BHD ca. 5-20 cm) durch die Einrichtung einer BE-Fläche und Gefährdung weiterer Solitär auf der Böschung innerhalb des Baufeldes

B **Bo** **Gw**
L

Bau-km 0+0,00

K2
Verriegelung von ca. 120 m² Scheitelfläche im Bereich der Unterführung der BAB 9 durch einen Feldwirtschaftsweg

B **Bo**
Ow

Bau-km 0+0,00 bis 0+650,00

K13
Netto-Neuversiegelung von insgesamt ca. 0,14 ha (Straßenbankett/Schotterrasen und Böschungsgehölzflächen) durch geringfügige Veresterung/Modifizierung der Fahrbahn bzw. Armierungen und Fundamente

K14
Ersatz von insgesamt ca. 700 m² Böschungsgehölz durch Banktrassen infolge geringfügiger Veresterung der Dämmlage

B **Bo**
Ow

Bau-km 0+350,00

K10
Gefährdung wertgebender Einzelbäume, Gefährdung angrenzender Böschungsgehölze

B **L**

Biotoptypen (Hauptgruppen)

- | | | | |
|--|----------------------------------|--|--|
| | Laubwald | | Siedlung |
| | Nadelwald | | befestigte Verkehrsflächen |
| | Schlagflur/Aufwuchsfläche | | Feldwirtschaftsweg, Waldweg |
| | sonstiges Gehölz | | Gewässer |
| | Verkehrsflächenbegleitgrün | | Bach |
| | Landschaftsrasen, Straßenbankett | | Graben |
| | Garten, Grünanlage | | vorgesehene BE-Flächen |
| | Grünland/Grünlandbrache | | vorgesehenes Baufeld |
| | Ackerland | | gefährdeter Einzelbaum innerhalb des Baufeldes |
| | Saum | | voraussichtlich zu entfernender Einzelbaum |
| | Rüdenflur | | |

Biotoptypen

(Code gem. Leitfaden Eingriffsbewertung, MFU, 2001)*

Code	Bezeichnung	Code	Bezeichnung
1.1.1	azidophiler Buchenwald	2.3.1	genutzte Streuobstwiese (Siedlung)
1.1.4	Eichen-Hainbuchenwald	2.7.2.2.2	Wiesenbrache frischer Standorte
1.2.2	Erlen-Eschenwald	2.7.2.2.3	Wiesenbrache feuchter Standorte
1.2.3	Erlen-Bruchwald	3.1	vollversiegelte Fläche
1.4	Niedermoor	3.2	teilversiegelte Fläche
1.5	sonstiger Forst	3.3.1	Bankett, Schotterrasen
1.6	Schlagflur, Jungwuchsfläche	3.3.2	Straßenbegleitgrün (Gehölze)
1.7	Waldsaum	3.4	Garten
1.8.3	Gebüsch	3.5.1	Zierrasen, Intensivrasen
2.1	Acker	3.5.3	sonstige Privat-/Ziergrünfläche
2.10	Hacke	3.6	Rüdenflur
2.11	Feldgehölz	4.14	Uferaum
2.12	Baumreihe, -gruppe	4.7	Tümpel, Kleingewässer
2.2.14.1	Wiese trockener Standorte	4.8	sonstiges künstliches Gewässer (RRB)
2.2.14.2	Wiese frischer Standorte	6.6	Rüdenflur
2.2.14.3	Wiese feuchter Standorte	6.6	Rüdenflur
2.2.15.1	Weide trockener Standorte	6.7	rockene Hochstaudenflur
2.2.15.2	Weide frischer Standorte		

Nachrichtlich

- FFH-Gebiet
 - gleichzeitig Vogelschutzgebiet
 - Naturschutzgebiet
 - Landschaftsschutzgebiet
 - Wasserschutzgebiet
 - n. § 30 NatSchG geschützter Biotop
 - Lebensraumtyp n. Anh. 1 FFH-Richtlinie
 - FFH-LRT 6510-C OBK 3
- Datenquelle (OBK 3 = Offenlandbiotopkartierung 3, FFH = FFH-Grunderfassung, MaP = Entwurf der Managementpläne für die NATURA 2000-Gebiete, LBP = eigene Erhebungen im Rahmen des Projektes)

Konflikte


Plan-km, Bauwerksbezeichnung	Konfliktbeschreibung	Art des Konflikts
K1	Konfliktbeschreibung	
K2		

B = Biotopfunktion, Biotopverbundfunktion, Habitatfunktion für wertgebende Tierarten
K = natürliche Bodenfunktion
Ow = Grundwasserschutzfunktion
Bo = Regulationsfunktion im Landschaftswasserhaushalt
L = Klimatische, lufthygienische Ausgleichsfunktion
L = Landschaftsbildfunktion, landschaftsgebundene Erholungsfunktion

B **Bo** **Gw**
Ow **K** **L**

- baubedingter Konflikt
- anlagenbedingter Konflikt
- betriebsbedingter Konflikt

← betroffene Funktion im Naturhaushalt

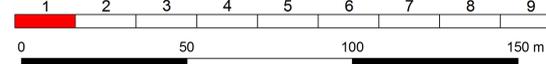

ARK Umweltplanung und -consulting
 PARTNERSCHAFT
 Paul-Marien-Str. 18 * D-66111 Saarbrücken
 Tel.: 0681 / 37 34 69 * Fax: 0681 / 37 34 79
 e-mail: j.weyrich@ark-partnerschaft.de

bearbeitet	Datum	Zeichen
gezeichnet	08/2017	
geprüft	08/2017	

Projekt-Nr.: **P-JW-2011-18**

Landesbetrieb für Straßenbau SAARLAND
 Landesbetrieb für Straßenbau
 Peter-Neuber-Allee 1
 66538 Neunkirchen
 Telefon: 06821/100-0
 Fax: 06821/100-339
 e-mail: poststelle@lfs.saarland.de

bearbeitet	Datum	Zeichen
geprüft	02/2018	Sch

Projekt-Nr.: **Z069A008**

FESTSTELLUNGSENTWURF

SAARLAND-STRASSENBAUVERWALTUNG
 AB / von NK 6608 101/6609 095 nach NK 6609 082/081 / 2.263-0.563
 PROJIS-Nr.: **A 8**

Unterlage / Blatt-Nr.: **9.2 / 1**
 Bestand und Konflikte

Maßstab: 1:1.000

AS Neunkirchen-Oberstadt - AK Neunkirchen
 Grundhafter Ausbau
 von Bau-km 0+000 bis Bau-km 6+320

Aufgestellt
 Neunkirchen, den **27.02.2018**
 SAARLAND - Landesbetrieb für Straßenbau
 gez.
 Michael Hopstädter
 (Der Direktor des Landesbetriebes für Straßenbau)