

Innenhalb des gesamten Baufeldes

K1	temporäre Beanspruchung von Straßenbegleitflächen (Bankettflächen und Böschungsbereichen durch Stell- und Lagerflächen oder Befahren; temporärer Verlust von Habitatsfunktionen (v.a. Brut-, Nahrungshabitat synanthroper/ hemisynthroper Vögelarten)
K2	Gefahr des Eindringens von Betriebsstoffen in Boden und Grundwasser
K3	Vorübergehende Lärm- und Schadstoffemissionen durch Baufahrzeuge und Baumaschinen
K4	Gefahr der Bodenverdichtung auf künstlichen (=Böschungskörper) und lateralen natürlichen Böden durch Befahren mit Baumaschinen

B Bo Gw  
Ow K L

Bau-km 2+260,00 bis 3+280,00

K42	Entfernung der Gehölze auf Dammkronen zur Erneuerung der Lärmschutzwand; Erweiterung der Böschung
-----	---

B L

Bau-km 2+480,00

K44	Verlust/Gefährdung von 2 Rotkeichen (BHD 45 cm) und einer Platane (BHD 40 cm)
-----	---

B

Bau-km 2+480,00 bis 2+660,00

K45	temporäre Entfernung einer Zierpflanze entlang eines der Lärmschutzwand vorgelagerten Grabs und von spontanem Gehölzzuwuchs zur Herstellung eines Arbeitsraumes für die Erneuerung der Lärmschutzwand
-----	---

B

Bau-km 2+480,00 bis 2+770,00

K46	Entfernung einer alten Fichtenpflanzung innerhalb des Sportplatzgeländes
-----	--

B L

Bau-km 2+400,00 bis 3+300,00

K43	Netto-Neuansiedlung einer Fläche von ca. 0,09 ha durch Verneubau/Modifizierung der Fichtenpflanzung innerhalb der Fahrbahn; zusätzlicher Anmierungen und Fundamente bzw. Asphaltierung von Bankettflächen
-----	---

B Bo Gw

Bau-km 2+820,00 bis 2+970,00

K47	Beanspruchung eines siedlungsnahen älteren Buchenbestandes durch die Neuanlage der Lärmschutzwand und der Böschung; temporäre Baustraße am Böschungsfuß; Gefährdung einer älteren 2-stämmigen Traubeneiche mit hohem Totastanteil; Rodung der Böschungsgelände
-----	--

B

Bau-km 2+970,00 bis 3+220,00

K48	Beanspruchung eines (stark verunfallten) Siedlungsgeländes durch die Neuanlage der Lärmschutzwand und der Böschung; temporäre Baustraße am Böschungsfuß; Gefährdung einer älteren 2-stämmigen Traubeneiche mit hohem Totastanteil; Rodung der Böschungsgelände
-----	--

B

- Biotypen (Hauptgruppen)**
- Laubwald
  - Nadelwald
  - sonstiges Gehölz
  - Verkehrsflächenbegleitgrün
  - Landschaftsrasen, Straßenbankett
  - Grünland/Grünlandbrache
  - Ackerland
  - Saum
  - Ruderalflur
  - Siedlung
- befestigte Verkehrsflächen
  - Feldwirtschaftsweg, Waldweg
  - Gewässer
  - Bach
  - Graben
  - vorgesehene BE-Flächen
  - vorgesehenes Baufeld
  - gefährdeter Einzelbaum innerhalb des Baufeldes
  - ⊗ voraussichtlich zu entfernender Einzelbaum

**Biotypen (Code gem. Leitfaden Eingriffsbewertung, MFU, 2001)\***

Code	Bezeichnung	Code	Bezeichnung
1.1.1	azidophiler Buchenwald	2.3.1	genutzte Streuobstwiese (Siedlung)
1.1.4	Eichen-Hainbuchenwald	2.7.2.2.2	Wiesenbrache frischer Standorte
1.2.2	Erlen-Eschenwald	2.7.2.2.3	Wiesenbrache reicher Standorte
1.2.3	Erlen-Bruchwald	3.1	vollversiegelte Fläche
1.4	Niederwald	3.2	teilversiegelte Fläche
1.5	sonstiger Forst	3.3.1	Bankett, Schotterrasen
1.6	Schlagflur, Jungwuchsfäche	3.3.2	Straßenbegleitgrün (Gehölze)
1.7	Waldsaum	3.4	Garten
1.8.3	Gebüsch	3.5.1	Zierassen, Internärrasen
2.1	Acker	3.5.3	sonstige Privat-/Ziergrünfläche
2.10	Hecke	3.6	Ruderalfläche
2.11	Feldgehölz	4.14	Ufersaum
2.12	Baumreihe -gruppe	4.7	Tümpel, Kleingewässer
2.2.14.1	Wiese trockener Standorte	4.8	sonstiges künstliches Gewässer (RRB)
2.2.14.2	Wiese frischer Standorte	6.6	Ruderalflur
2.2.14.3	Wiese reicher Standorte	6.7	trockene Hochstaudenflur
2.2.15.1	Weide trockener Standorte		
2.2.15.2	Weide frischer Standorte		

\* Anm.: bei identischen Erfassungseinheiten innerhalb des Bilanzbereiches sind die laufenden Nummern der Bilanzierungstabellen in Klammern gesetzt


- Nachrichtlich**
- FFH FFH-Gebiet
  - VSO gleichzeitig Vogelschutzgebiet
  - NSG Naturschutzgebiet
  - LSS Landschaftsschutzgebiet
  - WSZ Wasserschutzgebiet
  - § 30 n. § 30 BNatSchG geschützter Biotop (Quelle: GeoPortal Saarland)
  - Lebensraumtyp n. Anh. 1 FFH-Richtlinie
  - FFH-LRT 6510-C OBK 3 Lebensraumtyp mit Angabe des Erhaltungszustands
- Datenquelle (OBK 3 = Offenlandbiotopkartierung 3, FFH = FFH-Grunderfassung, MaP = Entwurf der Managementpläne für die NATURA 2000-Gebiete, LBP = eigene Erhebungen im Rahmen des Projektes)

**Konflikte**

Plan-km, Bauwerksbezeichnung	Konfliktbeschreibung	Art des Konflikts
K1		
K2		

○ baubedingter Konflikt  
□ anlagenbedingter Konflikt  
△ betriebsbedingter Konflikt

B Bo Gw  
Ow K L betroffene Funktion im Naturhaushalt

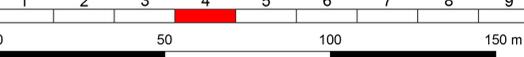

**ARK Umweltplanung und -consulting**  
 PARTNERSCHAFT  
 Paul-Marie-Str. 18 \* D-66111 Saarbrücken  
 Tel.: 0681 / 37 34 69 \* Fax: 0681 / 37 34 79  
 e-mail: j.wejnich@ark-partnerschaft.de

bearbeitet	Datum	Zeichen
gezeichnet	08/2017	
geprüft	08/2017	

Projekt-Nr.: **P-JW-2011-18**

**Landesbetrieb für Straßenbau SAARLAND**  
 Landesbetrieb für Straßenbau  
 Peter-Neuber-Allee 1  
 66538 Neunkirchen

Telefon: 06821/100-0  
 Fax: 06821/100-339  
 e-mail: poststelle@fs.saarland.de

bearbeitet	Datum	Zeichen
geprüft	02/2018	Sch

Projekt-Nr.: **Z069A008**

Nr	Art der Änderung	Datum	Zeichen

**FESTSTELLUNGSENTWURF**

SAARLAND-STRASSENBAUVERWALTUNG  
 A8 / von NK 6608 101/6609 095 nach NK 6609 082/081 / 2.263-0.563  
 PROJIS-Nr.: **A 8**

Unterlage / Blatt-Nr.: **9.2 / 4**  
 Bestand und Konflikte

Maßstab: 1:1.000

**AS Neunkirchen-Oberstadt - AK Neunkirchen**  
 Grundhafter Ausbau  
 von Bau-km 0+000 bis Bau-km 6+320

Aufgestellt  
 Neunkirchen, den 27.02.2018  
 SAARLAND - Landesbetrieb für Straßenbau  
 gez.  
 Michael Hopstädter  
 (Der Direktor des Landesbetriebes für Straßenbau)