


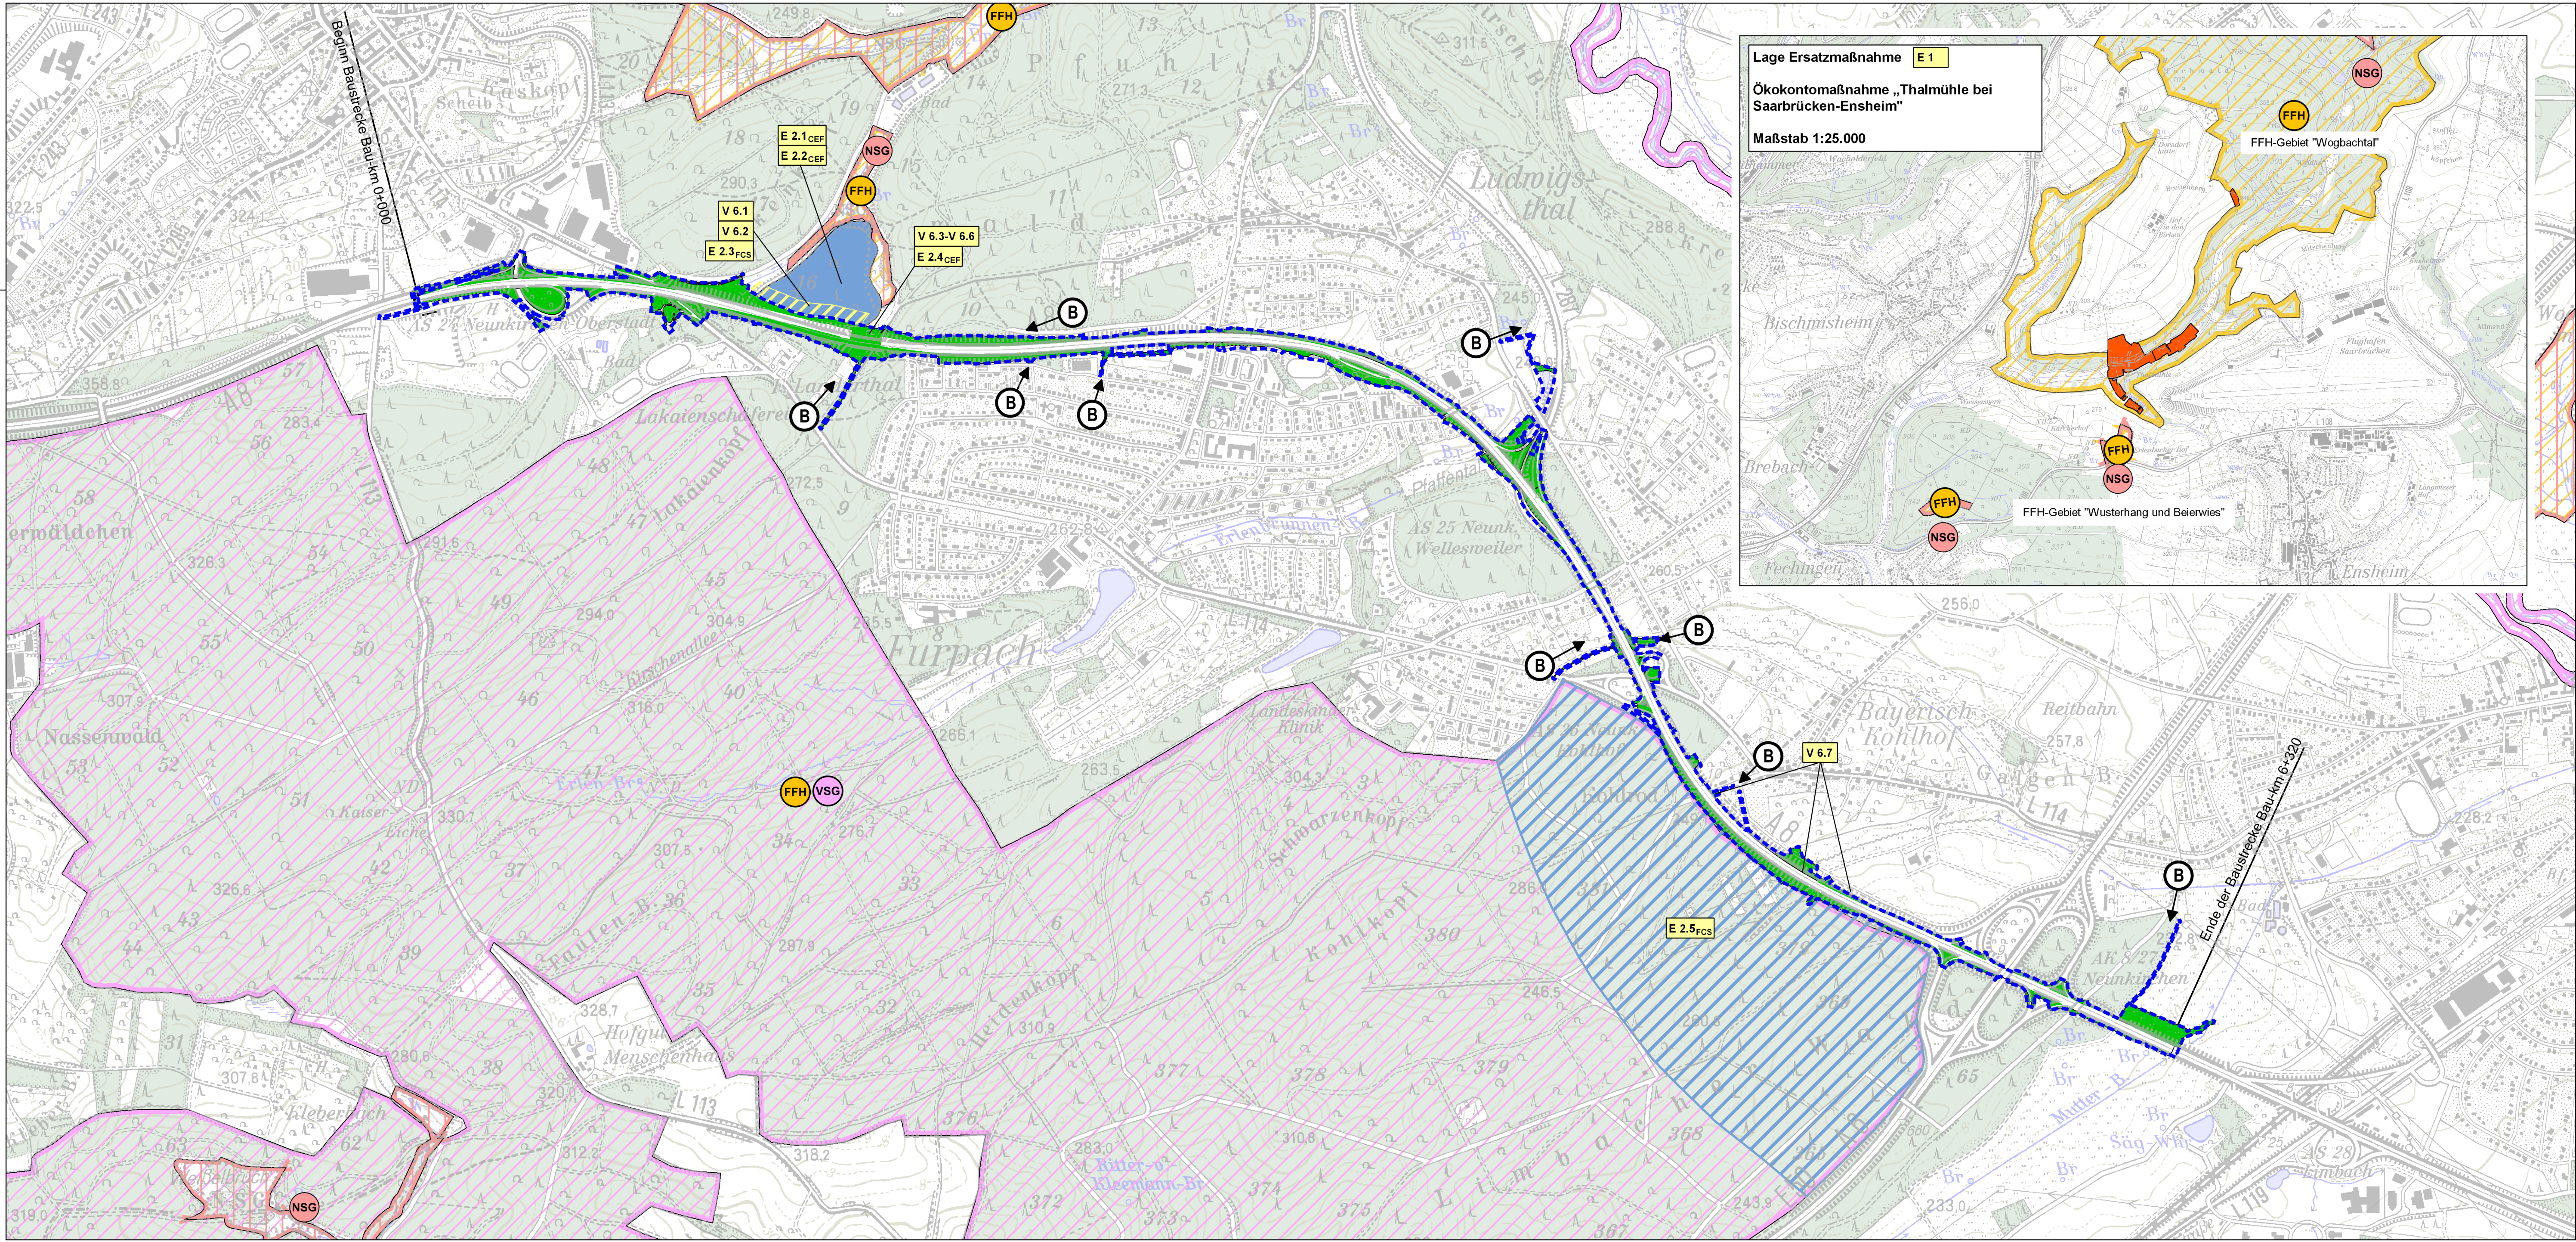

Legende

- geplante Baufeldgrenze
- Maßnahmen im Baufeld (Rekultivierung, Neuanlage Böschungen/Bankette)
- artenschutzrechtliche Maßnahmen (CEF, FCS)
- artenschutzrechtliche Maßnahmen (CEF, FCS), noch zu verorten
- Ersatzmaßnahme zum Ausgleich des Bilanzsaldos
- Ersatzmaßnahme funktionaler Forstaussgleich

Erläuterung Maßnahmentyp:

- FFH-Gebiet
- gleichzeitig Vogelschutzgebiet
- Naturschutzgebiet

Erläuterung Index:

- ausgewiesene Baustellenzufahrt
- weitere Zufahrtmöglichkeiten bestehen über die Anschlussstellen

Erläuterung Index:

- Artenschutzrechtliche Maßnahme zur Erhaltung der ökologischen Funktion der Fortpflanzungs- und Ruhestätten (continuous ecological functionality)
- Artenschutzrechtliche kompensatorische Maßnahme zur Sicherung eines günstigen Erhaltungszustands (favorable conservation status)

0 250 500 750 m

Kartengrundlage: Topografische Karte 1:25.000 6609; © LVGL

ARK Umweltplanung und -consulting
PARTNERSCHAFT
Paul-Marien-Str. 18 • D-66111 Saarbrücken
Tel.: 0681 / 37 34 89 • Fax: 0681 / 37 34 79
e-mail: j.weyrich@ark-partnerschaft.de

bearbeitet	08/2017	Zeichen
gezeichnet	08/2017	
geprüft	08/2017	

Projekt-Nr.: P-JW-2011-18

Landesbetrieb für Straßenbau
SAARLAND
Landesbetrieb für Straßenbau
Peter-Neuter-Allee 1
66538 Neunkirchen
Telefon: 06821/100-0
Fax: 06821/100-339
e-mail: poststelle@lfs.saarland.de

bearbeitet	02/2018	Zeichen
geprüft		Sch

Projekt-Nr.: Z069A008

Nr.	Art der Änderung	Datum	Zeichen

FESTSTELLUNGSENTWURF

SAARLAND –STRASSENBAUVERWALTUNG
A8 / von NK 6608 101/6609 095 nach NK 6609 082/081 / 2.263-0.563
PROJIS-Nr.: A8

Unterlage / Blatt-Nr.: 9.3
Maßnahmenübersichtsplan

Maßstab: 1:10.000

AS Neunkirchen-Oberstadt - AK Neunkirchen
Grundhafter Ausbau
von Bau-km 0+000 bis Bau-km 6+320

Aufgestellt
Neunkirchen, den 27.02.2018
SAARLAND - Landesbetrieb für Straßenbau
gez.
Michael Hoppstädter
(Der Direktor des Landesbetriebes für Straßenbau)