


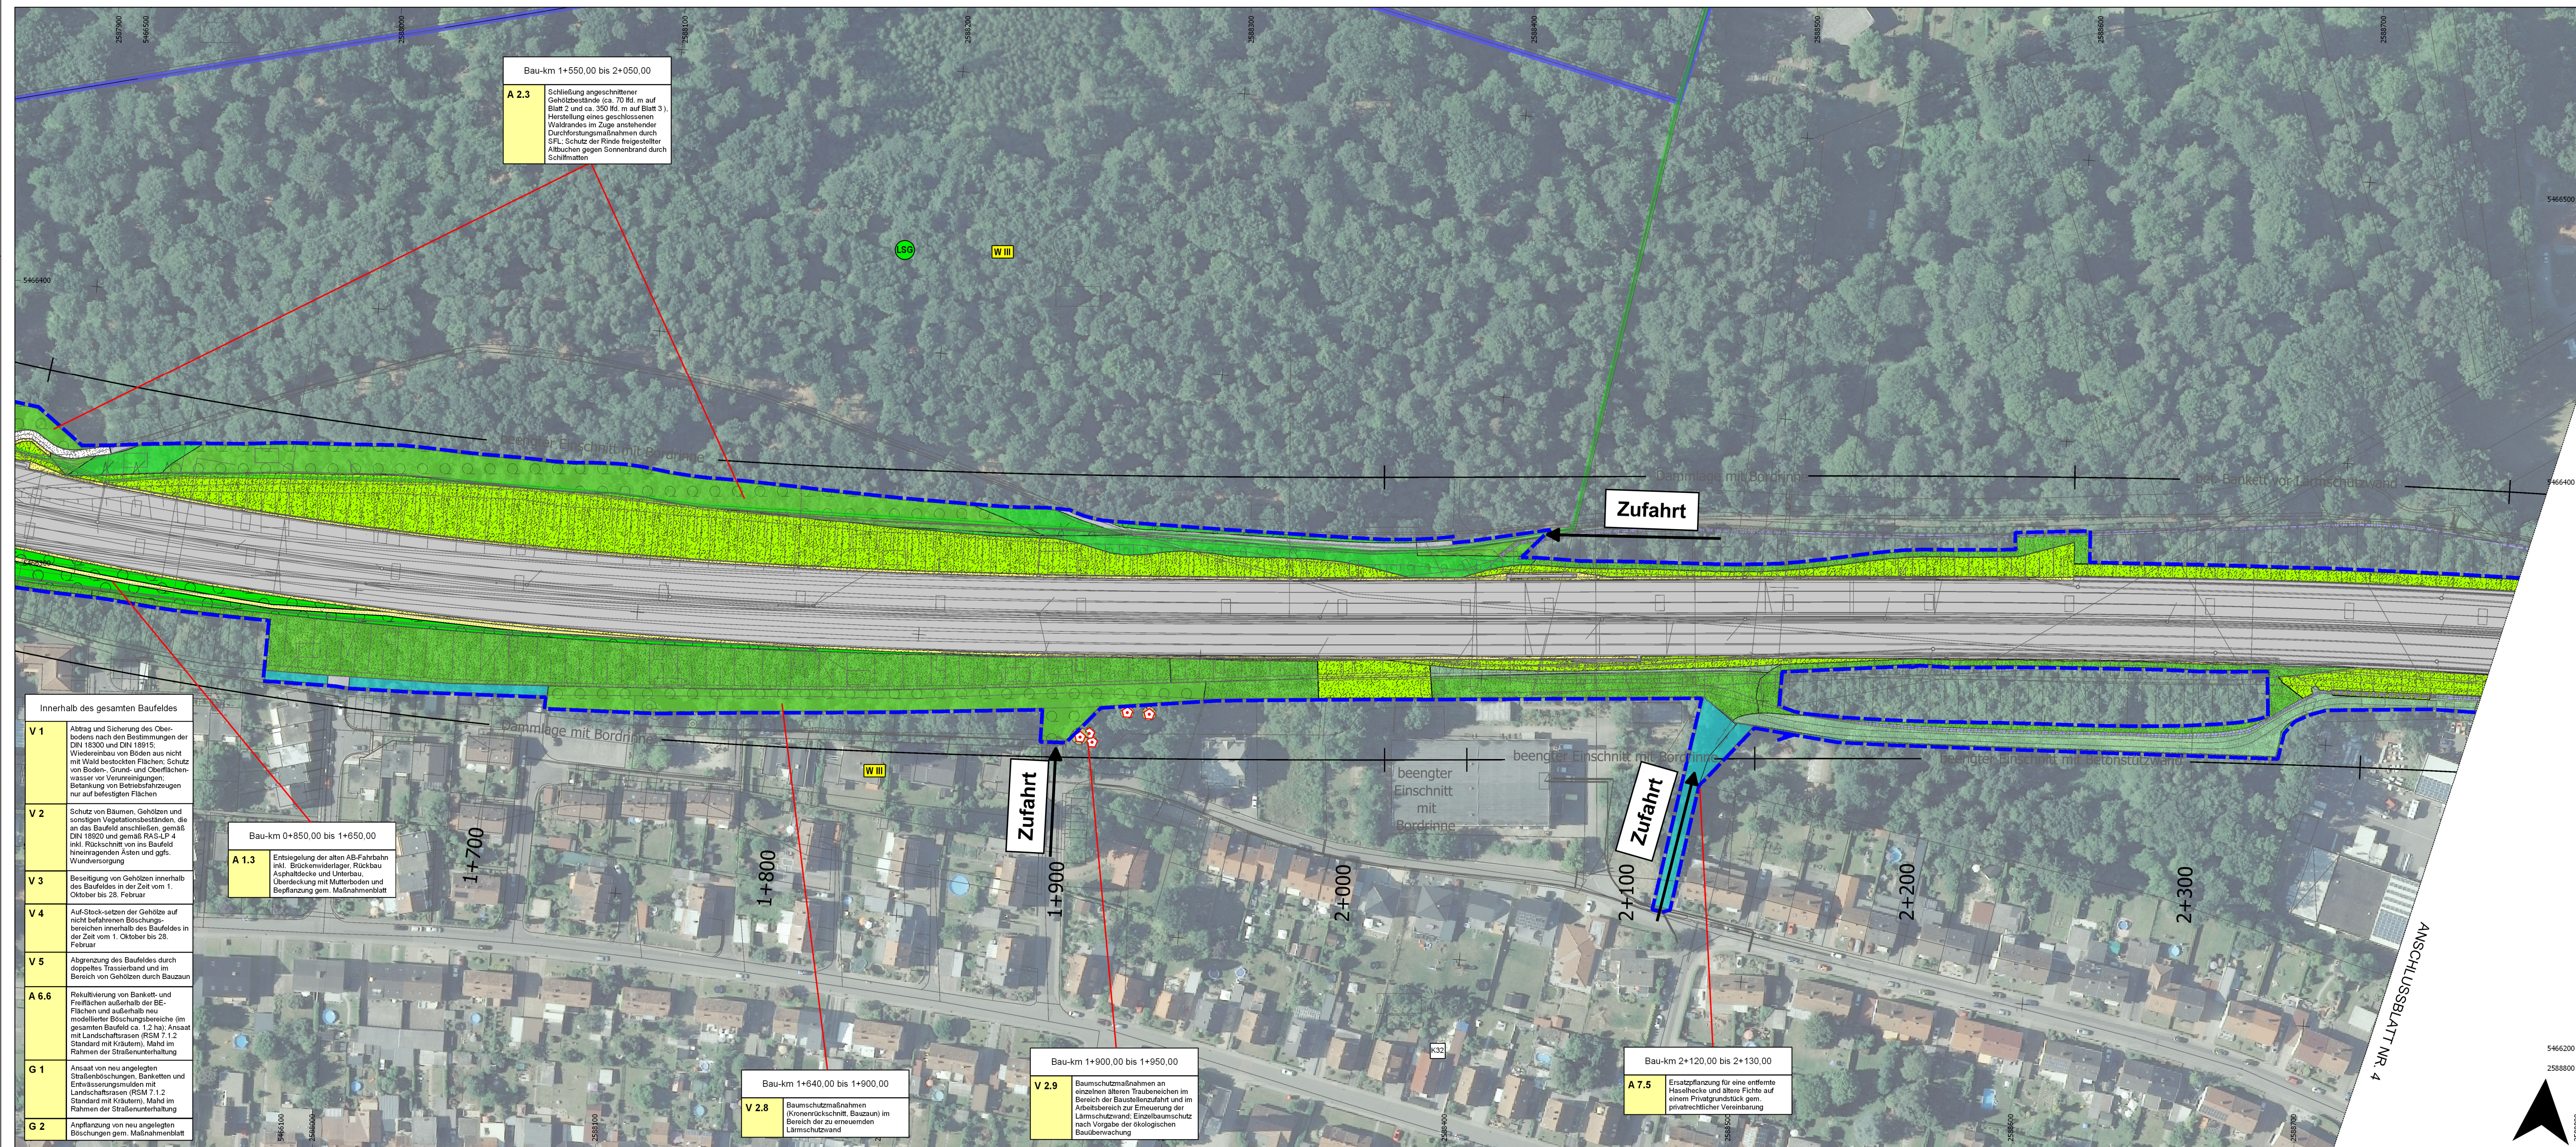

Vermeidungsmaßnahmen

- Einzelbaumschutz gem. DIN 18920 und RAS-LP 4

Ausgleichs-/Ersatzmaßnahmen

- | | |
|---|--|
|  | Waldrandentwicklung/Rehabilitierung Laubwald |
|  | Gehölz(wieder-)anpflanzung |
|  | Waldsukzession |
|  | wieder hergestellte Bankettfläche, Landschaftsrasen |
|  | bestehender Wirtschaftsweg |
|  | bestehend/wieder hergestellte Bankettfläche/Landschaftsrasen |
|  | Verkehrsstflächenbegleitgrün (auf Stock gesetzte Gehölze) |
|  | Siedlung |
|  | Wald(saum)entwicklung auf zurückgebauter AB-Trasse |

Gestaltungsmaßnahmen


- | | |
|---|---|
|  | versiegelte Fläche |
|  | neu angelegter Schotterweg |
|  | neu angelegte Entwässerungsmulde mit Rasenasaat |
|  | Zierrasen, Bankett |
|  | neu angelegte Böschung mit Gehölzpflanzung |

-  vorgesehene BE-Fläche
 vorgesehenes Baufeld
 Bach
 Graben

Nachrichtlich

-
- FFH-Gebiet
- gleichzeitig Vogelschutzgebiet
- Naturschutzgebiet
- Landschaftsschutzgebiet
- Wasserschutzgebiet
- n. § 30 BNatSchG geschützter Biotop (Quelle: GeoPortal Saarland)
- Lebensraumtyp n. Anh. 1 FFH-Richtlinie
- Lebensraumtyp mit Angabe des Erhaltungszustands
- FFH-LRT 6510-C
OBK 3
- Datenquelle (OBK 3 = Offenlandbiotopkartierung 3, FFH-Grunderfassung, MaP = Entwurf der Managementpläne für die NATURA 2000-Gebiete, LB = eigene Erhebungen im Rahmen des Projektes)

Kartengrundlage: Orthophotos 2015; Geobasisdaten: © LVGL GDZ

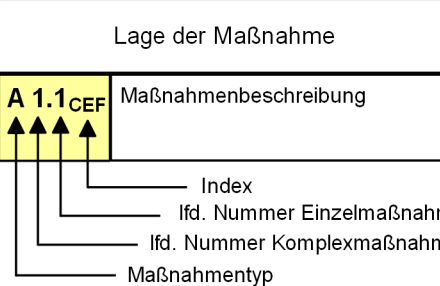
Maßnahmenkennung

Erläuterung Maßnahmentyp

- V Vermeidungsmaßnahme
A Ausgleichsmaßnahme
E Ersatzmaßnahme
G Gestaltungsmaßnahme

Erläuterung Index:

- CEF** Artenschutzrechtliche Maßnahme zur Erhaltung der ökologischen Funktion der Fortpflanzungs- und Ruhestätten (continuous ecological functionality)
FCS Artenschutzrechtliche kompensatorische Maßnahme zur Sicherung eines günstigen Erhaltungszustands (favorable conservation status)

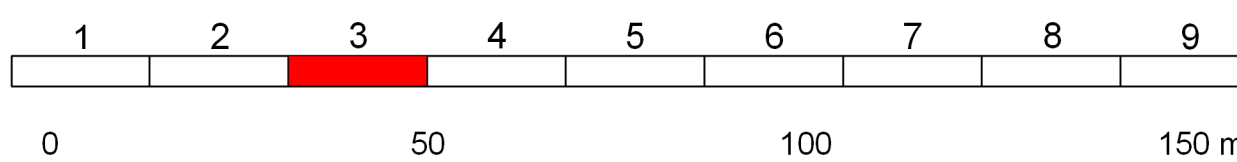

 Umweltplanung und -consulting ★ ★ ★ PARTNERSCHAFT Paul-Marlen-Str. 18 • D-65111 Saarbrücken Tel.: 0681 / 37 34 69 • Fax: 0681 / 37 34 79 e-mail: j.weyrich@ark-partnerschaft.de	Datum 08/2017	Zeichen
	bearbeitet 08/2017	
	gezeichnet 08/2017	
	geprüft 08/2017	

Projekt-Nr.: **P-JW-2011-18**

 Landesbetrieb für Straßenbau Landesbetrieb für Straßenbau Peter-Neuberg-Allee 1 66538 Neunkirchen	 SAARLAND Telefon: 06821/1100-0 Fax: 06821/1100-339 e-mail: poststelle@lfs.saarland.de		Datum	Zeichen
		bearbeitet		
		geprüft	02/2018	Sch
		Projekt-Nr.: Z069A008		

Nr	Art der Änderung	Datum	Zeichen

FESTSTELLUNGSENTWURF

SAARLAND-STRASSENBAUVERWALTUNG A8 / von NK 6608 101/6609 095 nach NK 6609 082/081 / 2.263-0.563 PROJIS-Nr.:		Unterlage / Blatt-Nr.: 9.4 / 3 Maßnahmen Maßstab: 1:1.000
A 8 AS Neunkirchen-Oberstadt - AK Neunkirchen Grundhafter Ausbau von Bau-km 0+000 bis Bau-km 6+320		
Neunkirchen, den 27.02.2018 SAARLAND - Landesbetrieb für Straßenbau gez. Michael Hoppstädter (Der Direktor des Landesbetriebes für Straßenbau)		