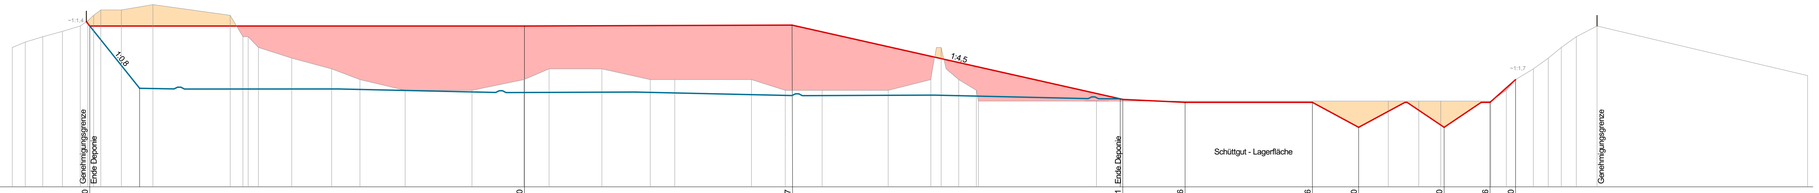
~1:1,4
1:0,8
1:4,5
~1:1,7
Genehmigungsgrenze
Ende Deponie
Schüttgut - Lagerfläche
Genehmigungsgrenze

NN(m) + 200,00

| | | |