

**Legende**

- Bestand
- Deponie
- Entwässerung



Index	Datum	Änderung	bearb.	gepr.

Auftraggeber  
**SAV - Sandaufbereitung Velsen GmbH**  
 An der Landstraße L 163  
 66333 Völklingen


Projekt  
**Geplante DK - I - Deponie am Standort Velsen**

Phase  
**Genehmigungsplanung**

Inhalt  
**Prinzipschnitt Zufahrt Schotter**

Bearbeitung M.Austgen	Zeichnung B.Merscher	Datum 23.09.2022
Plannummer 2.9	Maßstab 1:500	Blattgröße 0,86x0,30

Michael Klein, Dipl.-Ing. (FH)  
 Landschaftsarchitekt AKS/OAI  
 Marxstraße 4  
 D - 66740 Saarlouis  
 Fon: +49 (0) 6831 / 76 13 550  
 Fax: +49 (0) 6831 / 76 13 559  
 info@gfl-plan.de  
 www.gfl-plan.de

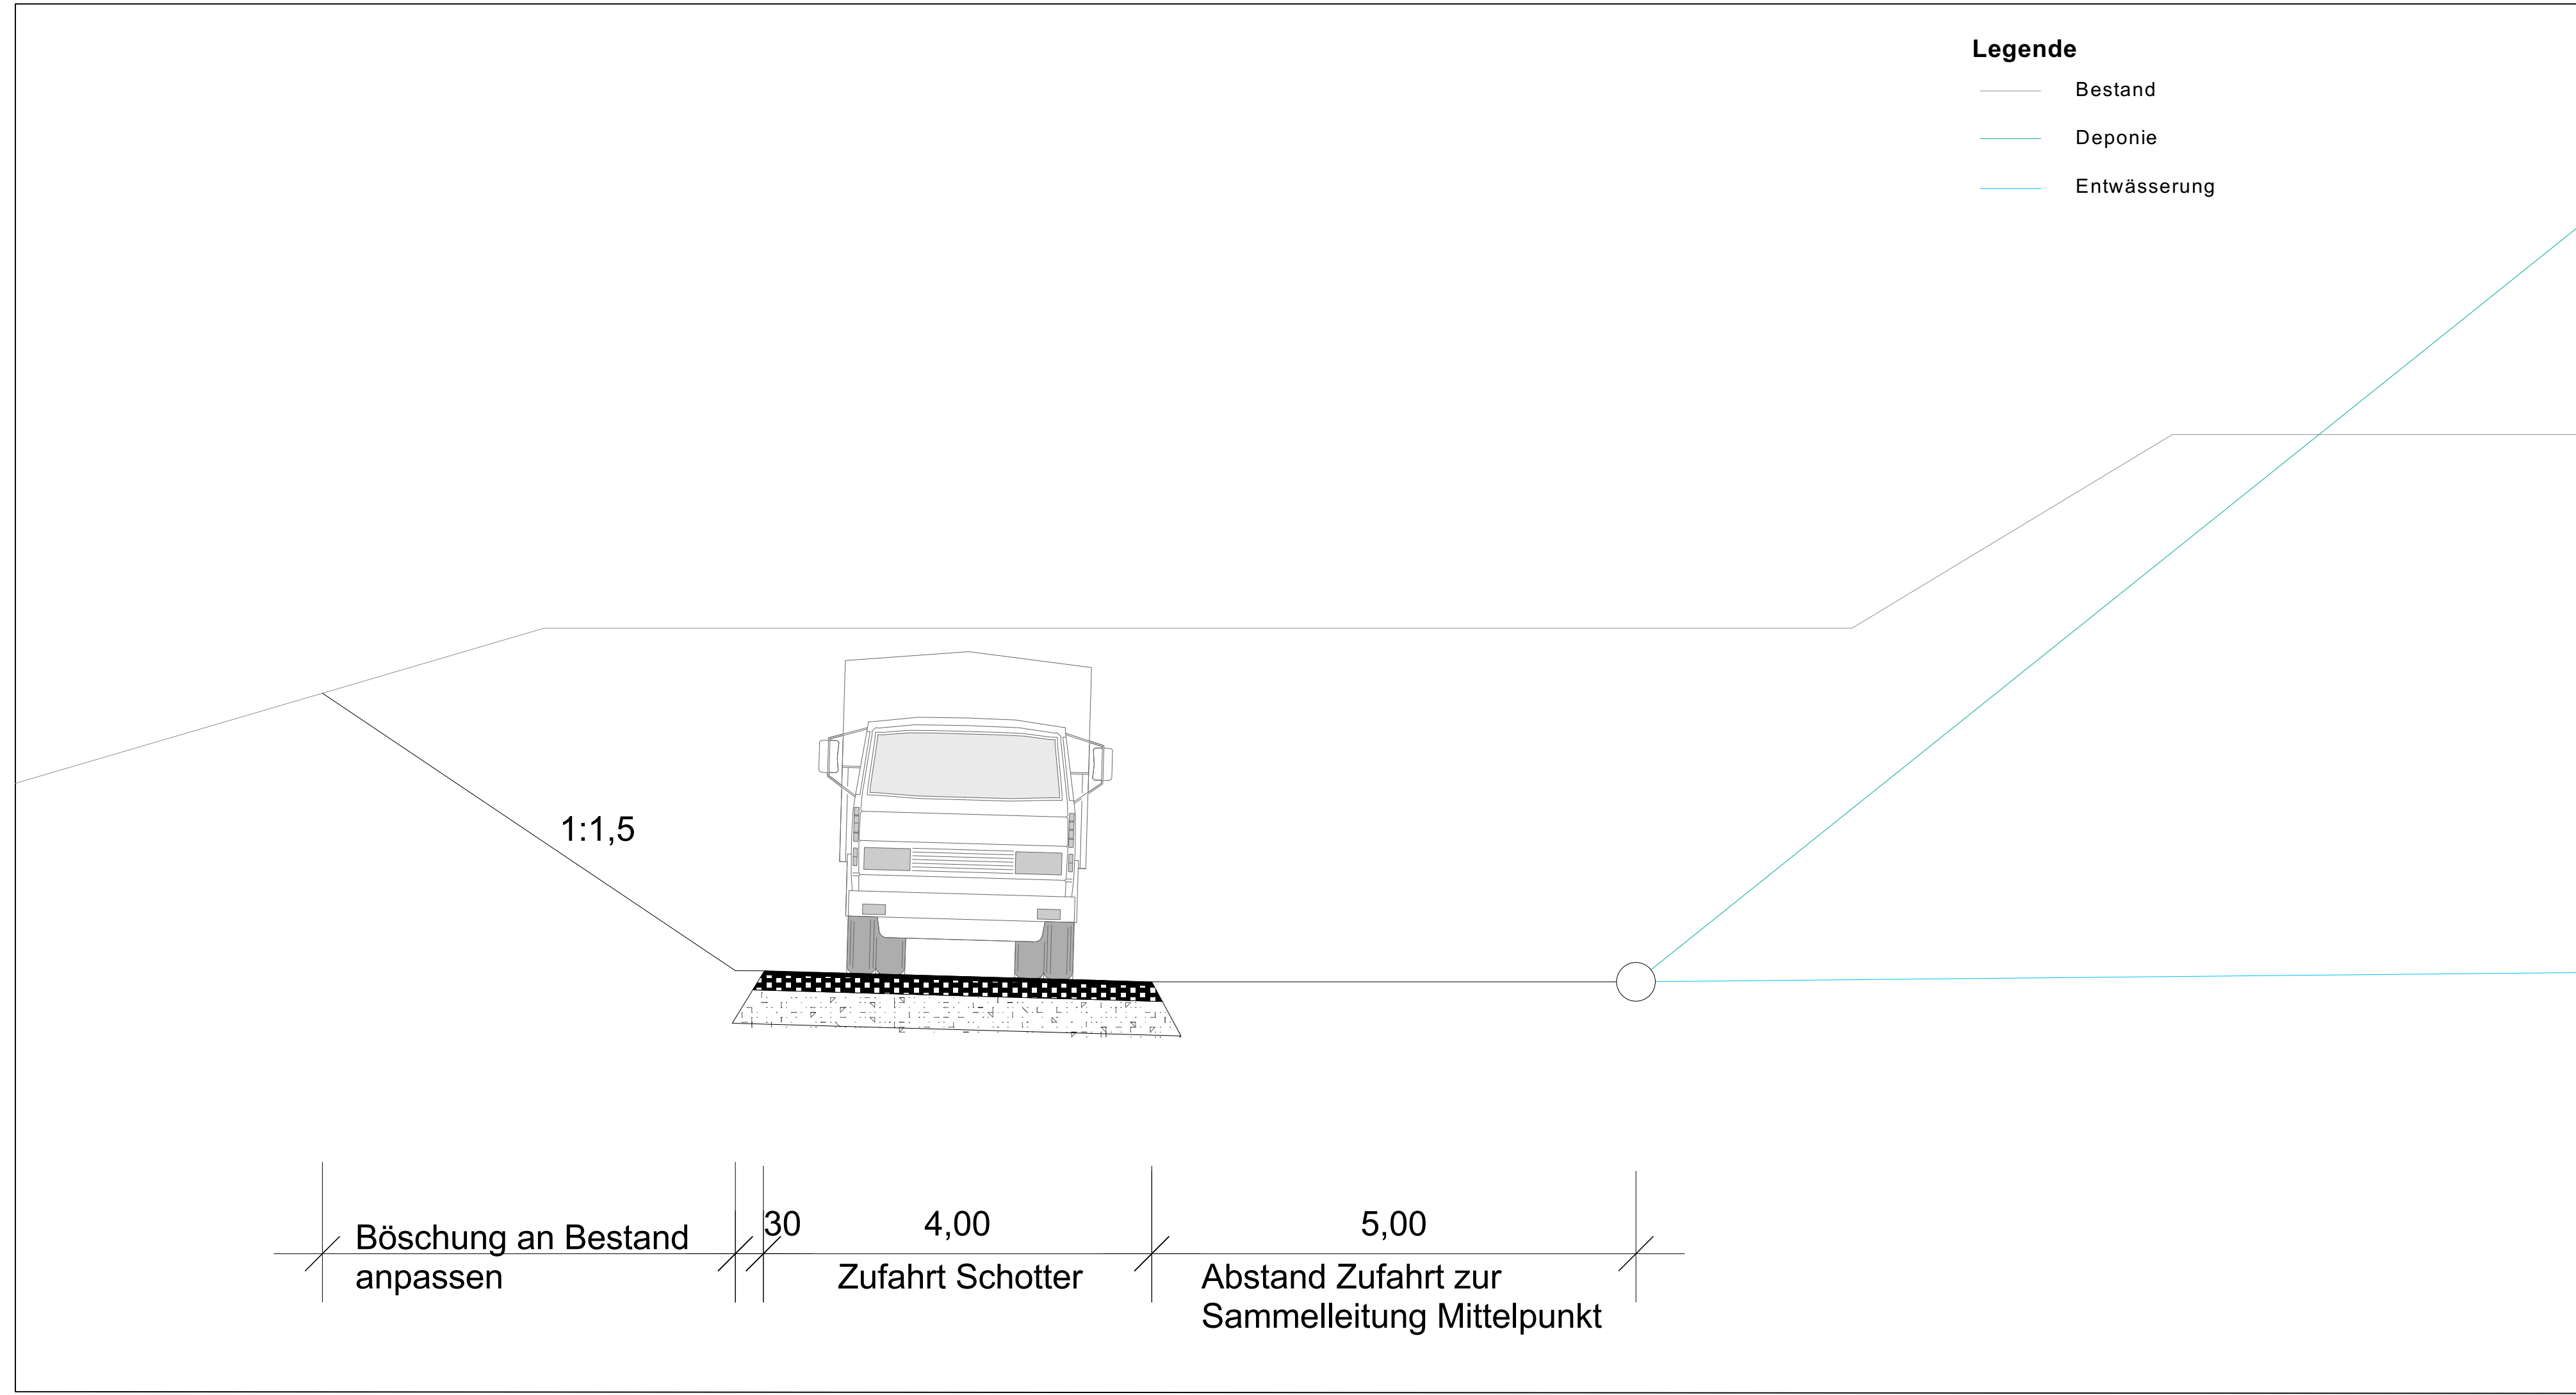

Böschung an Bestand anpassen
30
4,00
5,00

Zufahrt Schotter
Abstand Zufahrt zur Sammelleitung Mittelpunkt