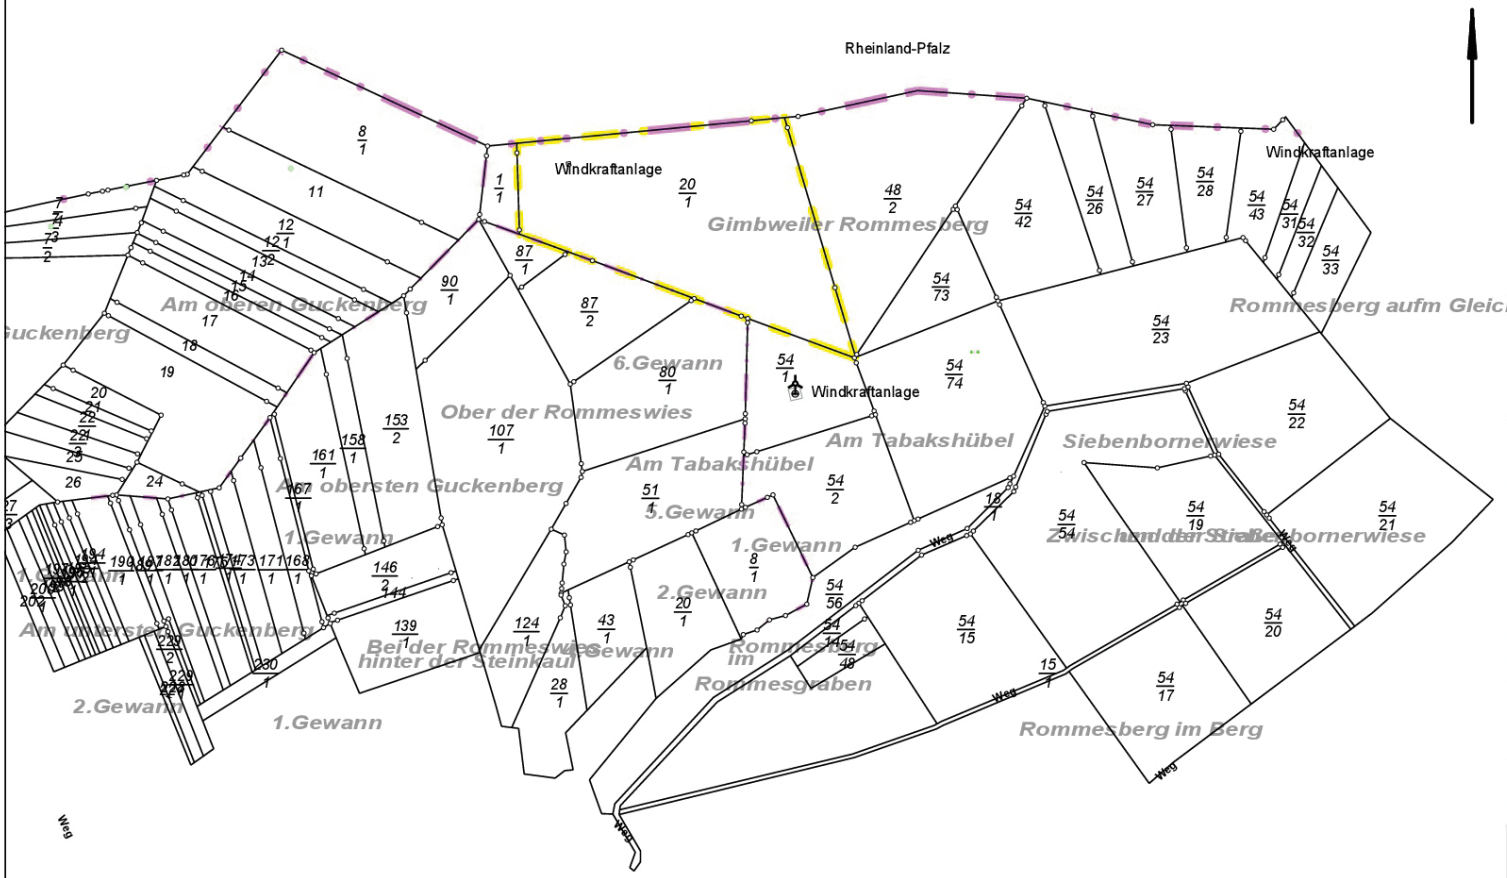

Karte im Maßstab 1:5000

Vervielfältigung der Liegenschaftskarte

Diese Karte stimmt – abgesehen von den Ergänzungen – mit dem Original der Liegenschaftskarte vom 25.11.2020 überein.

Flurstücke:	Fläche: [m²]	Eigentümer (bzw. Erwerber lt. notarieller Urkunde):
Baugrundstück:		
20/1	42034	[redacted]
Nachbarn:		
Fl. 11 8/1		
48/2, 54/1		
80/1, 87/2		
1/1, 87/1		
Angefertigt: **May**		Geprüft:

Gemarkung:	**Wolfersweiler**	Gemeinde:	**Nohfelden**
Flur:	**12**	Straße:	**Windenergieanlagen**

Vermessungsbüro Heinrich

Öffentlich bestellter Vermessungsingenieur

Dipl.-Ing. Peter Heinrich
Öffentlich bestellter Vermessungsingenieur
Scheidter Straße 126
66123 Saarbrücken
Tel.: 0681 / 93617-0
Fax.: 0681 / 93617-10
E-Mail: info@heinrich-vermessung.de
Web: www.heinrich-vermessung.de

Saarbrücken, den **25.11.2020**

(Dipl.-Ing. Peter Heinrich, ÖBVI)

Auftrag:	**2016-189-0**
Bearbeiter:	**May**
Dateiname:	2016-189-0-ex14-00-Karte.BA.pdf