

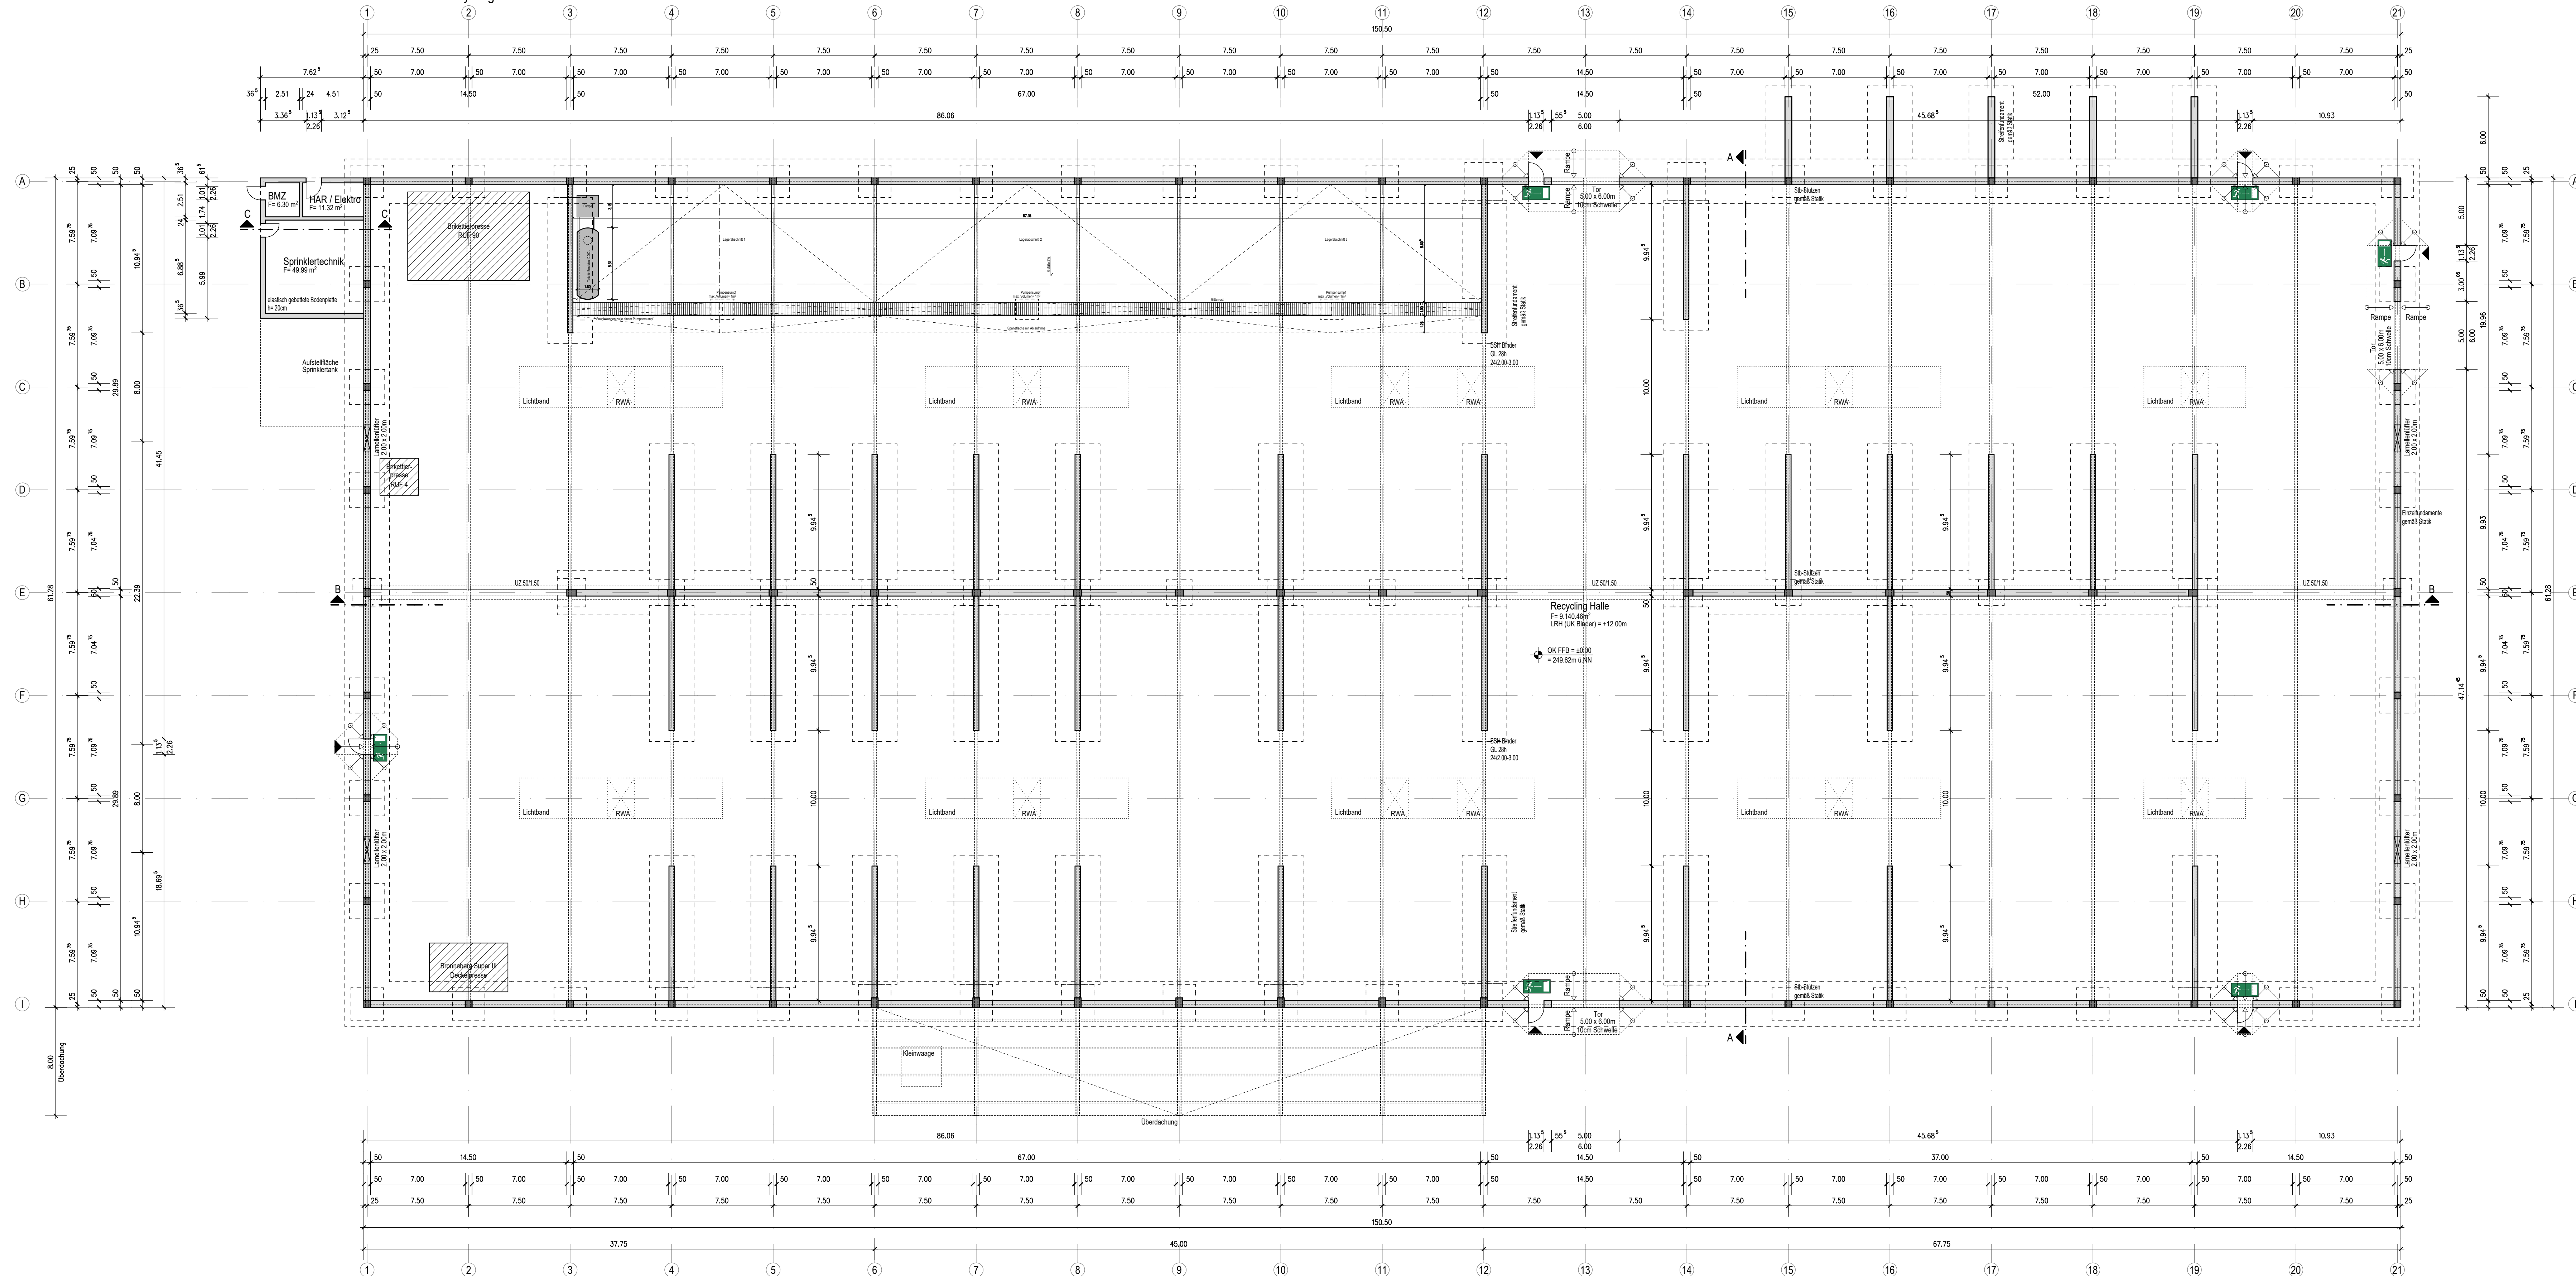


Teilbereich 1 - Recycling-Halle

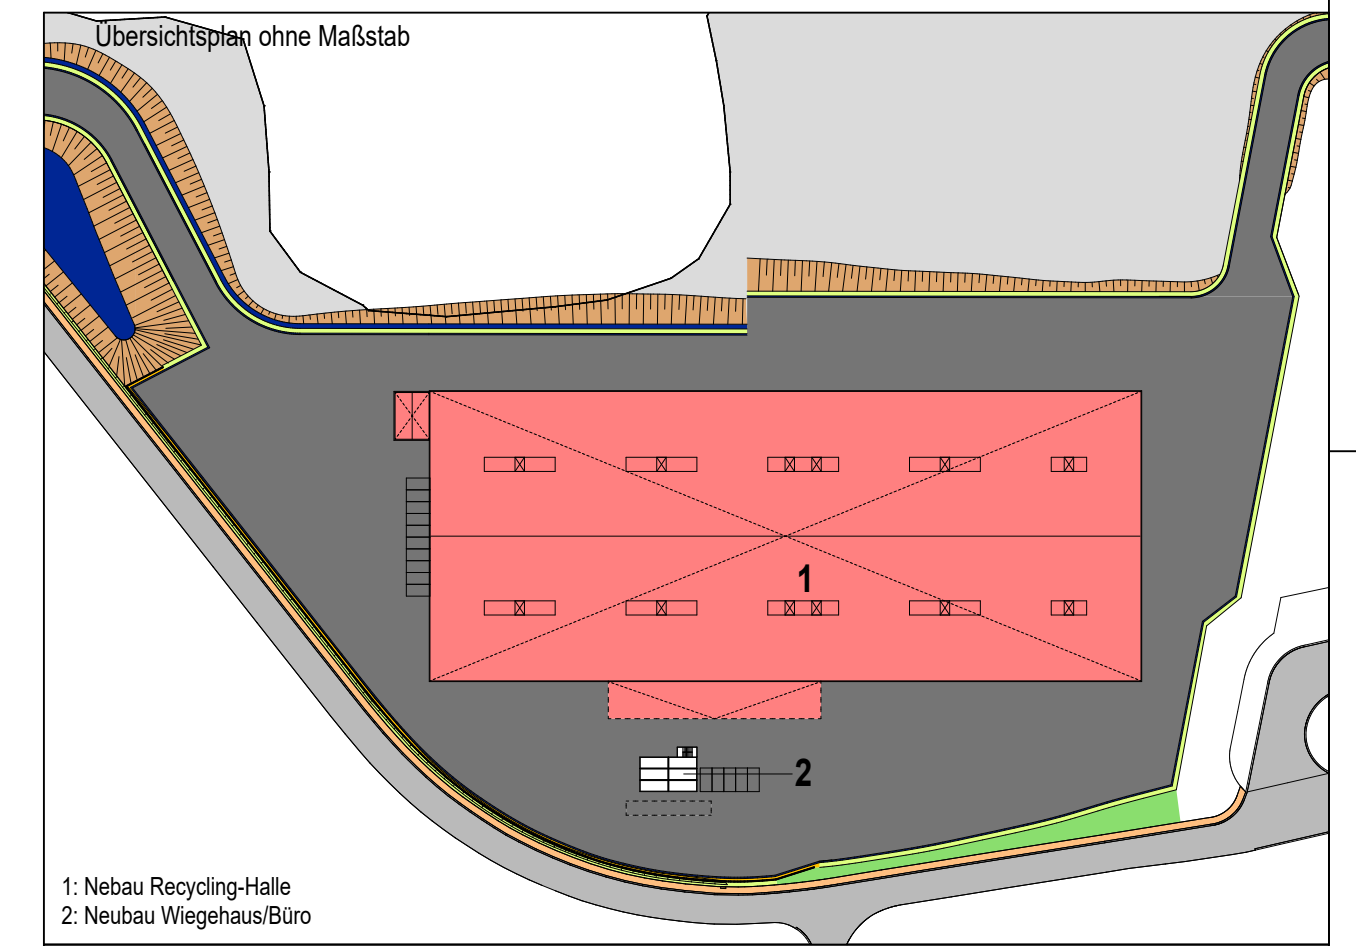

Grundriss Recycling-Halle, Gebäude 1

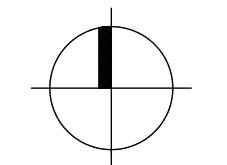

1: Neubau Recycling-Halle  
2: Neubau Wegehaus/Büro

Legende:  
 ■ Stb.-Stützen  
 □ Stb.-Hohlwände  
 ▨ Mauerwerk

Alle Maße sind am Bau zu prüfen. Unstimmigkeiten sind unverzüglich mit dem Planverfasser und dem zuständigen Statiker abzustimmen. Bei Nichtbeachtung haftet der Ausführende. Dieser Plan ist nur in Verbindung mit der geprüften Statik gültig.  
 Alle tragenden Bauteile gemäß geprüfter Statik!

Datum	Index	Änderung	von
22.02.21	B	Anpassung Höhenlage, Ergänzungen Verkehrsfläche	ss
10.08.20	A	Maßstab von 1:100 auf 1:200 geändert	ss

## Bauantrag

Dieser Planung dient ausschließlich zum Erhalten einer Baugenehmigung. Sie ersetzt keine detaillierte Ausführungsplanung.

Projekt: <b>1920.1</b>	
Bauherr: <b>LOACKER - Remise II</b>	Projekt: <b>Teilbereich 1 - Recycling-Halle</b>
Bauherr: <b>Loacker Saar Recycling GmbH</b> vertr. d. Herrn Simon Hartung An der Remise 20 66424 Homburg	Architekt: <b>Grundriss</b>
Bauherr: <b>An der Remise 66424 Homburg</b>	Datum: <b>07.08.2020</b>
Architekt: <b>Arnold + Partner Architekten</b>	Skala: <b>1:200</b>
Plan-Nr.: <b>1920.1-B-001.1</b>	Blatt: <b>B</b>
Mittels der Architektenkammer Rheinland-Pfalz	
Mitarbeiter: <b>volksgartenstrasse 2 66953 pimasens</b>	
Tel: +49 (0)6331-76045 Fax: +49 (0)6331-31403	
www.arnold-architekten.de mail@arnold-architekten.de	
www.facebook.com/arnoldundpartner	

Homburg, den 23.02.2021  
 Dr. Detlev Unverricht

Pimasens, den 23.02.2021  
 Dr. Detlev Unverricht

Die Inhalte dieses Planes sind urheberrechtlich geschützt. Die Vervielfältigung sowie das Erstellen von Auszügen darf nur mit ausdrücklicher Genehmigung des Planverfassers erfolgen. Änderungen an diesem Plan und seinen Inhalten dürfen ausschließlich durch den Planverfasser vorgenommen werden.