



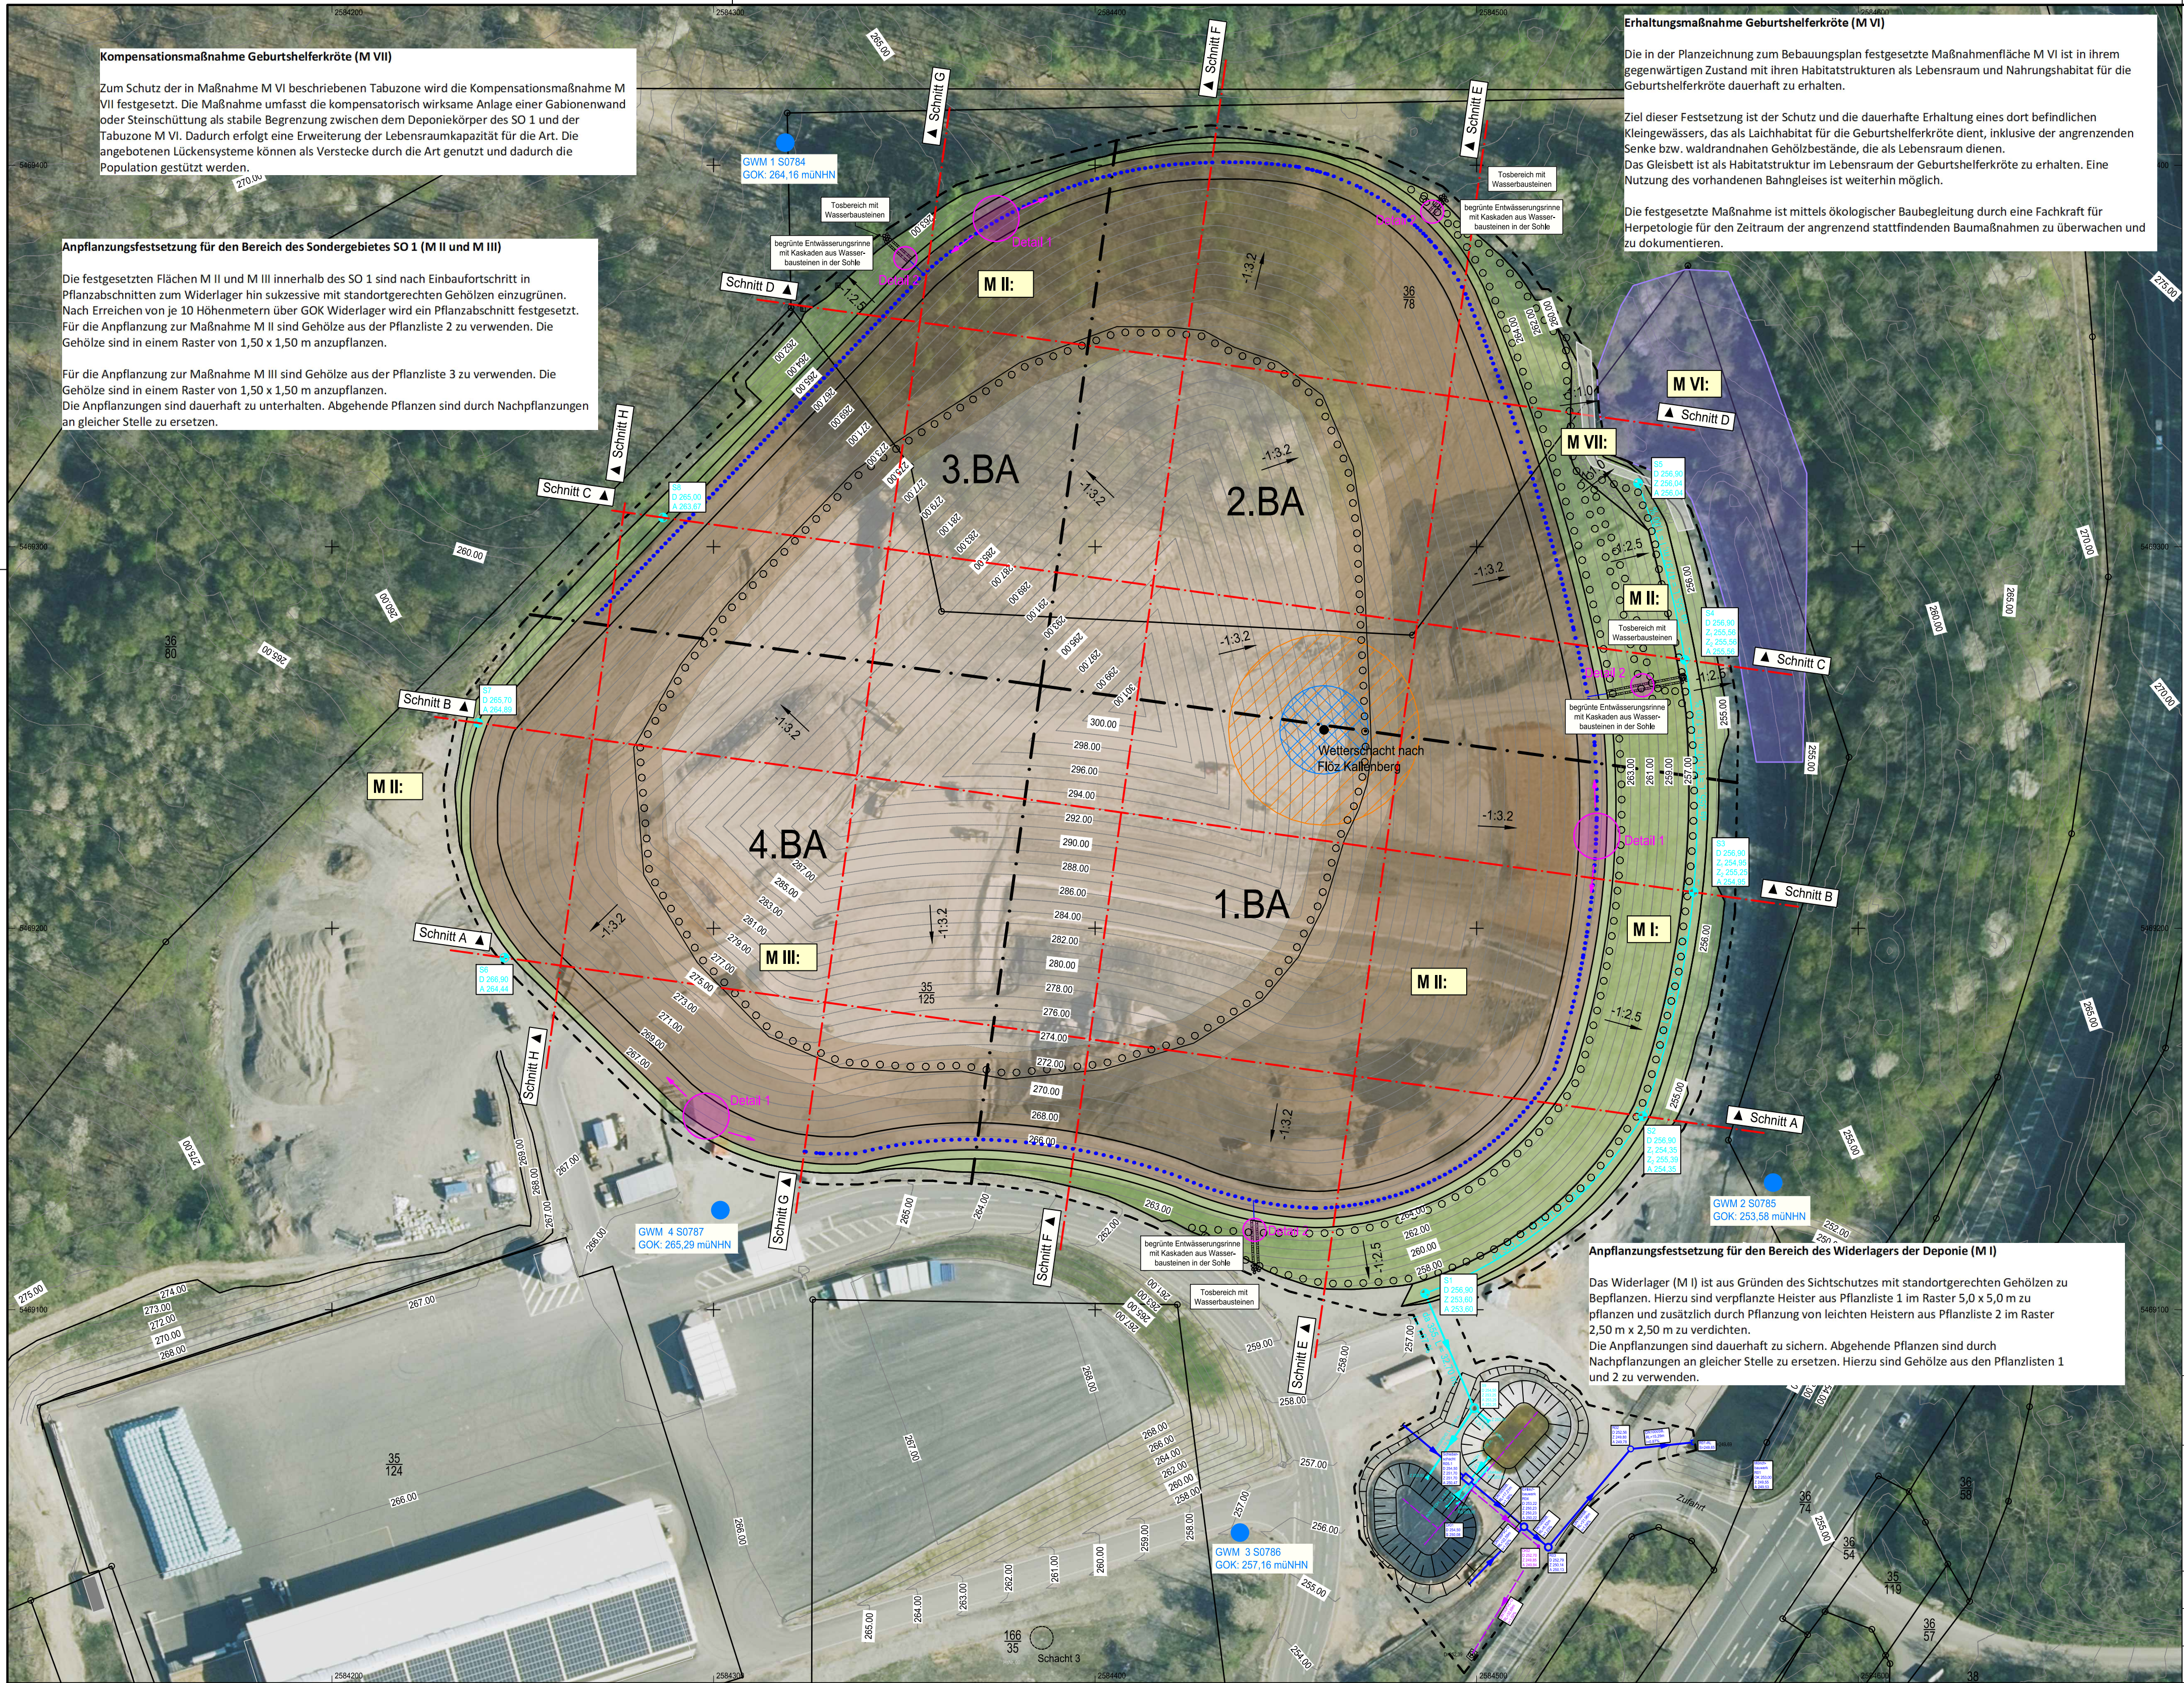

- LEGENDE**
- Schnitt
 - Planungsraum
 - Bauabschnitte
 - Sickerwasserleitung (Vollrohr)
 - Niederschlagswasserleitung
 - Drainageleitung zur Fassung und Ableitung von Oberflächenwasser aus der Drainagematte
 - Drainageleitung zur Auftriebssicherung Sickerwasserbecken
 - Sickerwasserspül- und Sammelschacht
 - Detailzeichnungen (siehe Anlage 10)
 - Rekultivierungsschicht, Schichtstärke 2,00 m
 - Rekultivierungsschicht, Schichtstärke 1,50 bis 2,00 m
 - Rekultivierungsschicht, Schichtstärke 1,50 m
 - Außendamm
 - Außendamm aus TERRAMESH
 - Tabuzone (B-Plan Maßnahmenfläche M VI)
 - B-Plan Maßnahmenfläche M VII
 - Standsicherheitsschutzkreis Wetterschacht
 - Gasschutzkreis Wetterschacht
 - Grundwassermessstelle mit LUA-Nr. und Geländeoberkante

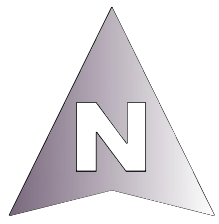

Deponie Hermine

Planinhalt:		Planverfasser:	
Lageplan Modellierung OK Rekultivierungsschicht		 TERRAG GmbH Saarbrücker Straße 9 66538 Neunkirchen	
Datum:	Name:	Maßstab:	
gez.: 30.11.2021	T. Frank	1:1000	
gep.: 30.11.2021	F. Becker	Plan-Nr.: Anlage 8	