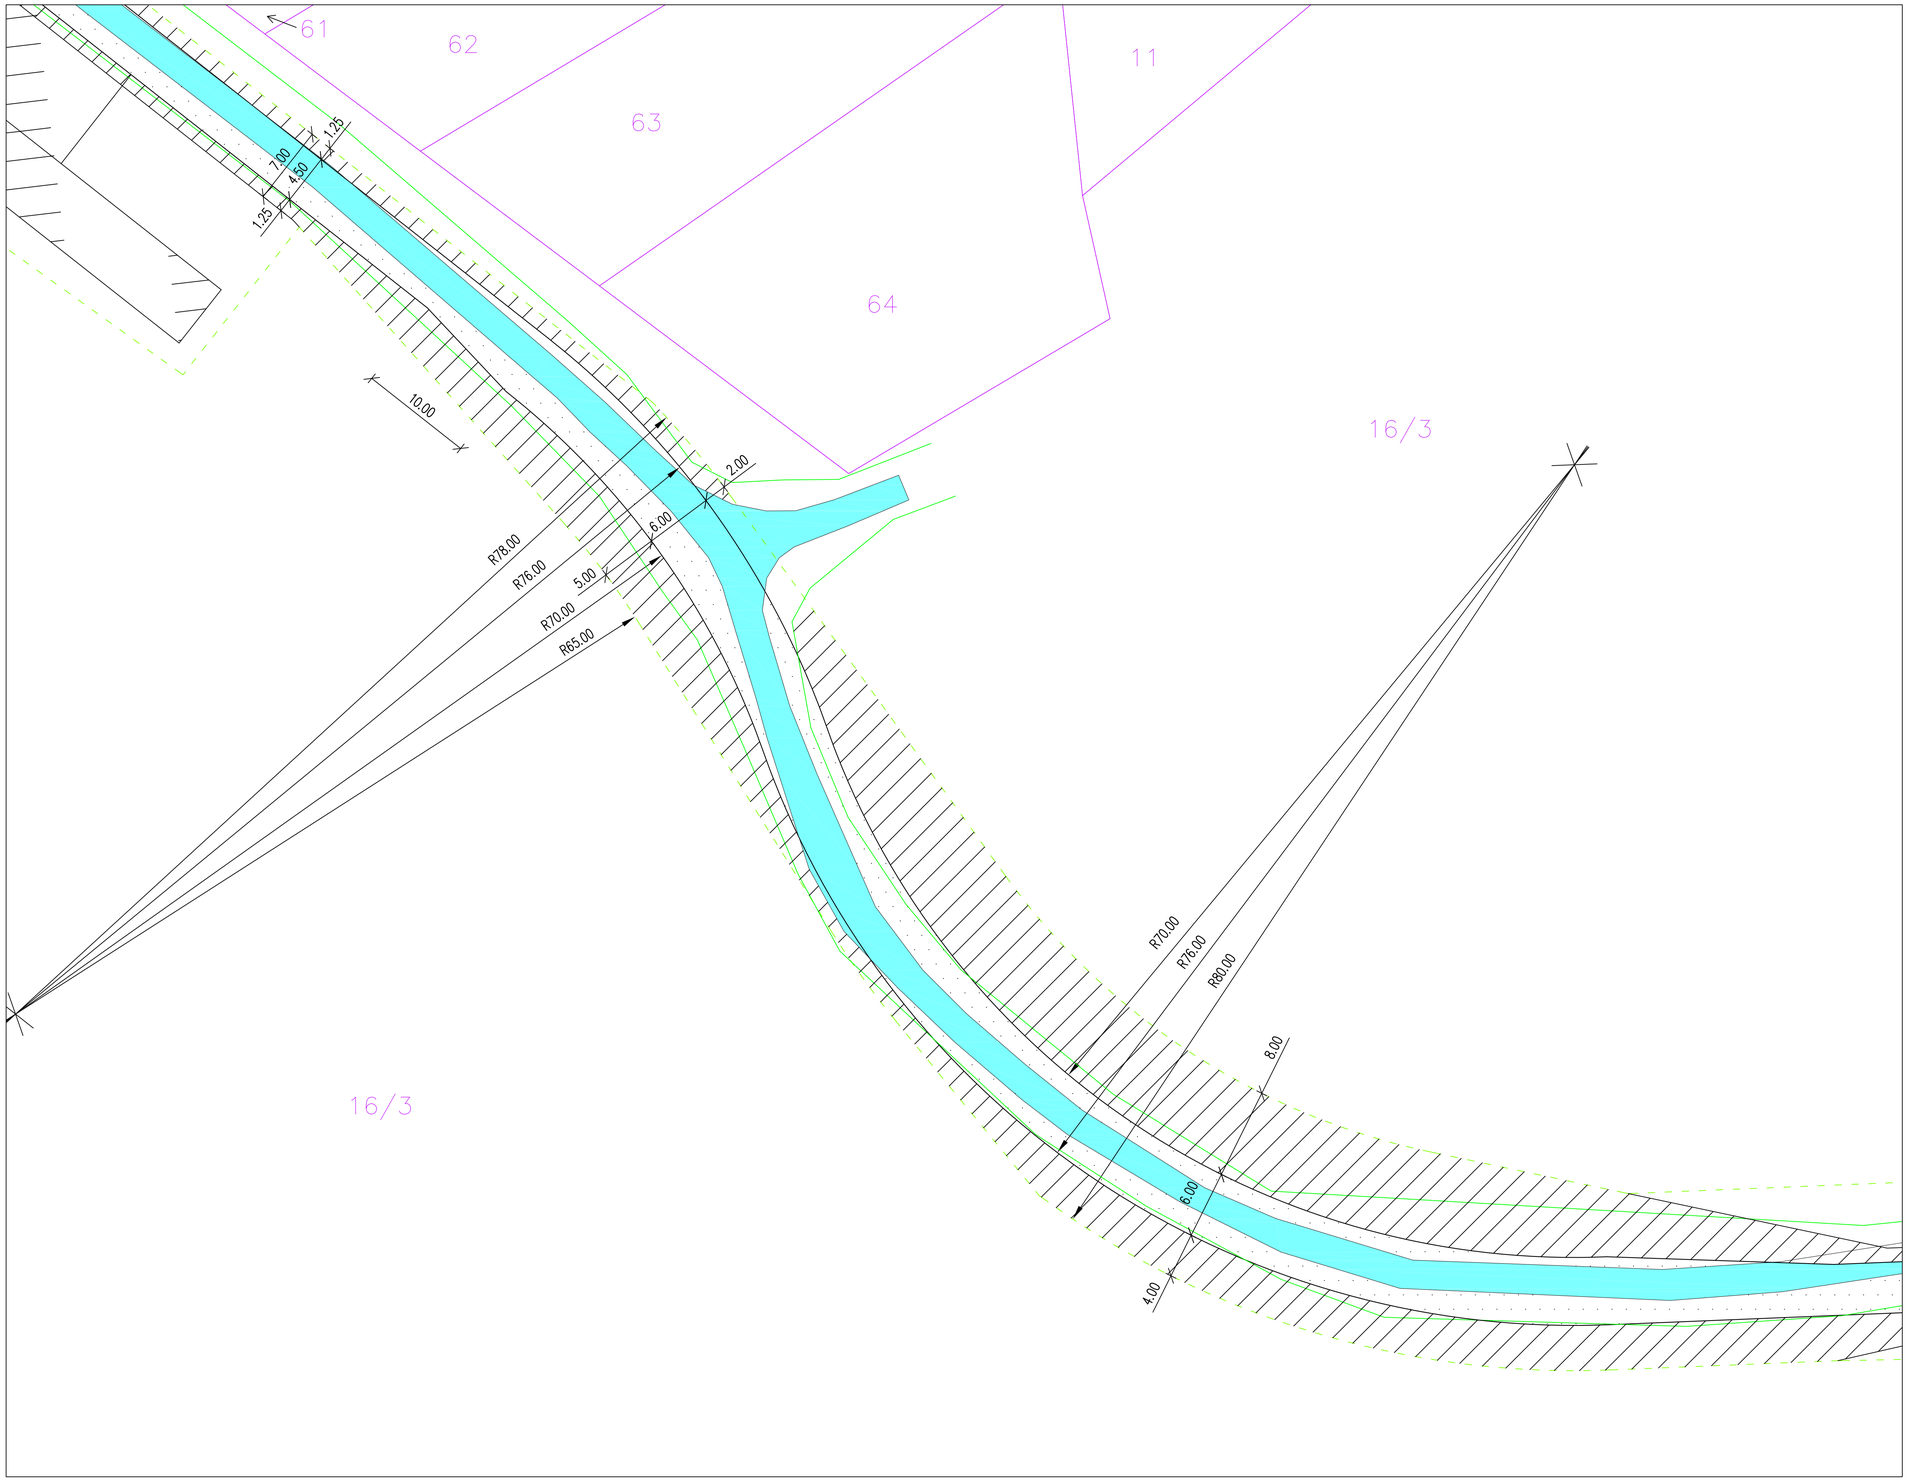

Legende:

- Flur- / Gemarkungsgrenze
- Rodungsgrenze
- geplante Verkehrsflächen für Windpark / Betreiber
- vorhandene öffentliche Straße (Bitumendeckschicht)
- vorhandener befestigter Weg (Schotter)
- vorhandener unbefestigter Weg
- Fläche eben und frei von Hindernissen

Genehmigungsplanung Windpark Sankt Wendel

Detail: 3

Tel. (0341) – 86 11 620
Fax (0341) – 86 11 629
Funk (0170) – 81 35 546

Ingenieurbüro Dipl.–Ing. R.König
Dorstigstraße 3
04299 Leipzig

Datum:	11.02.2020	Index

Objekt: Windpark Sankt Wendel
Errichtung von drei WEA
V 162, 5.6MW, NH=166m

Bauherr: Ostwind Erneuerbare Energien GmbH, Gesandtenstr. 3
93047 Regensburg

Bauherr: .....

Entw.verf.: .....

Maßstab: 1:250
Bl.–Nr.: 9

Stempel