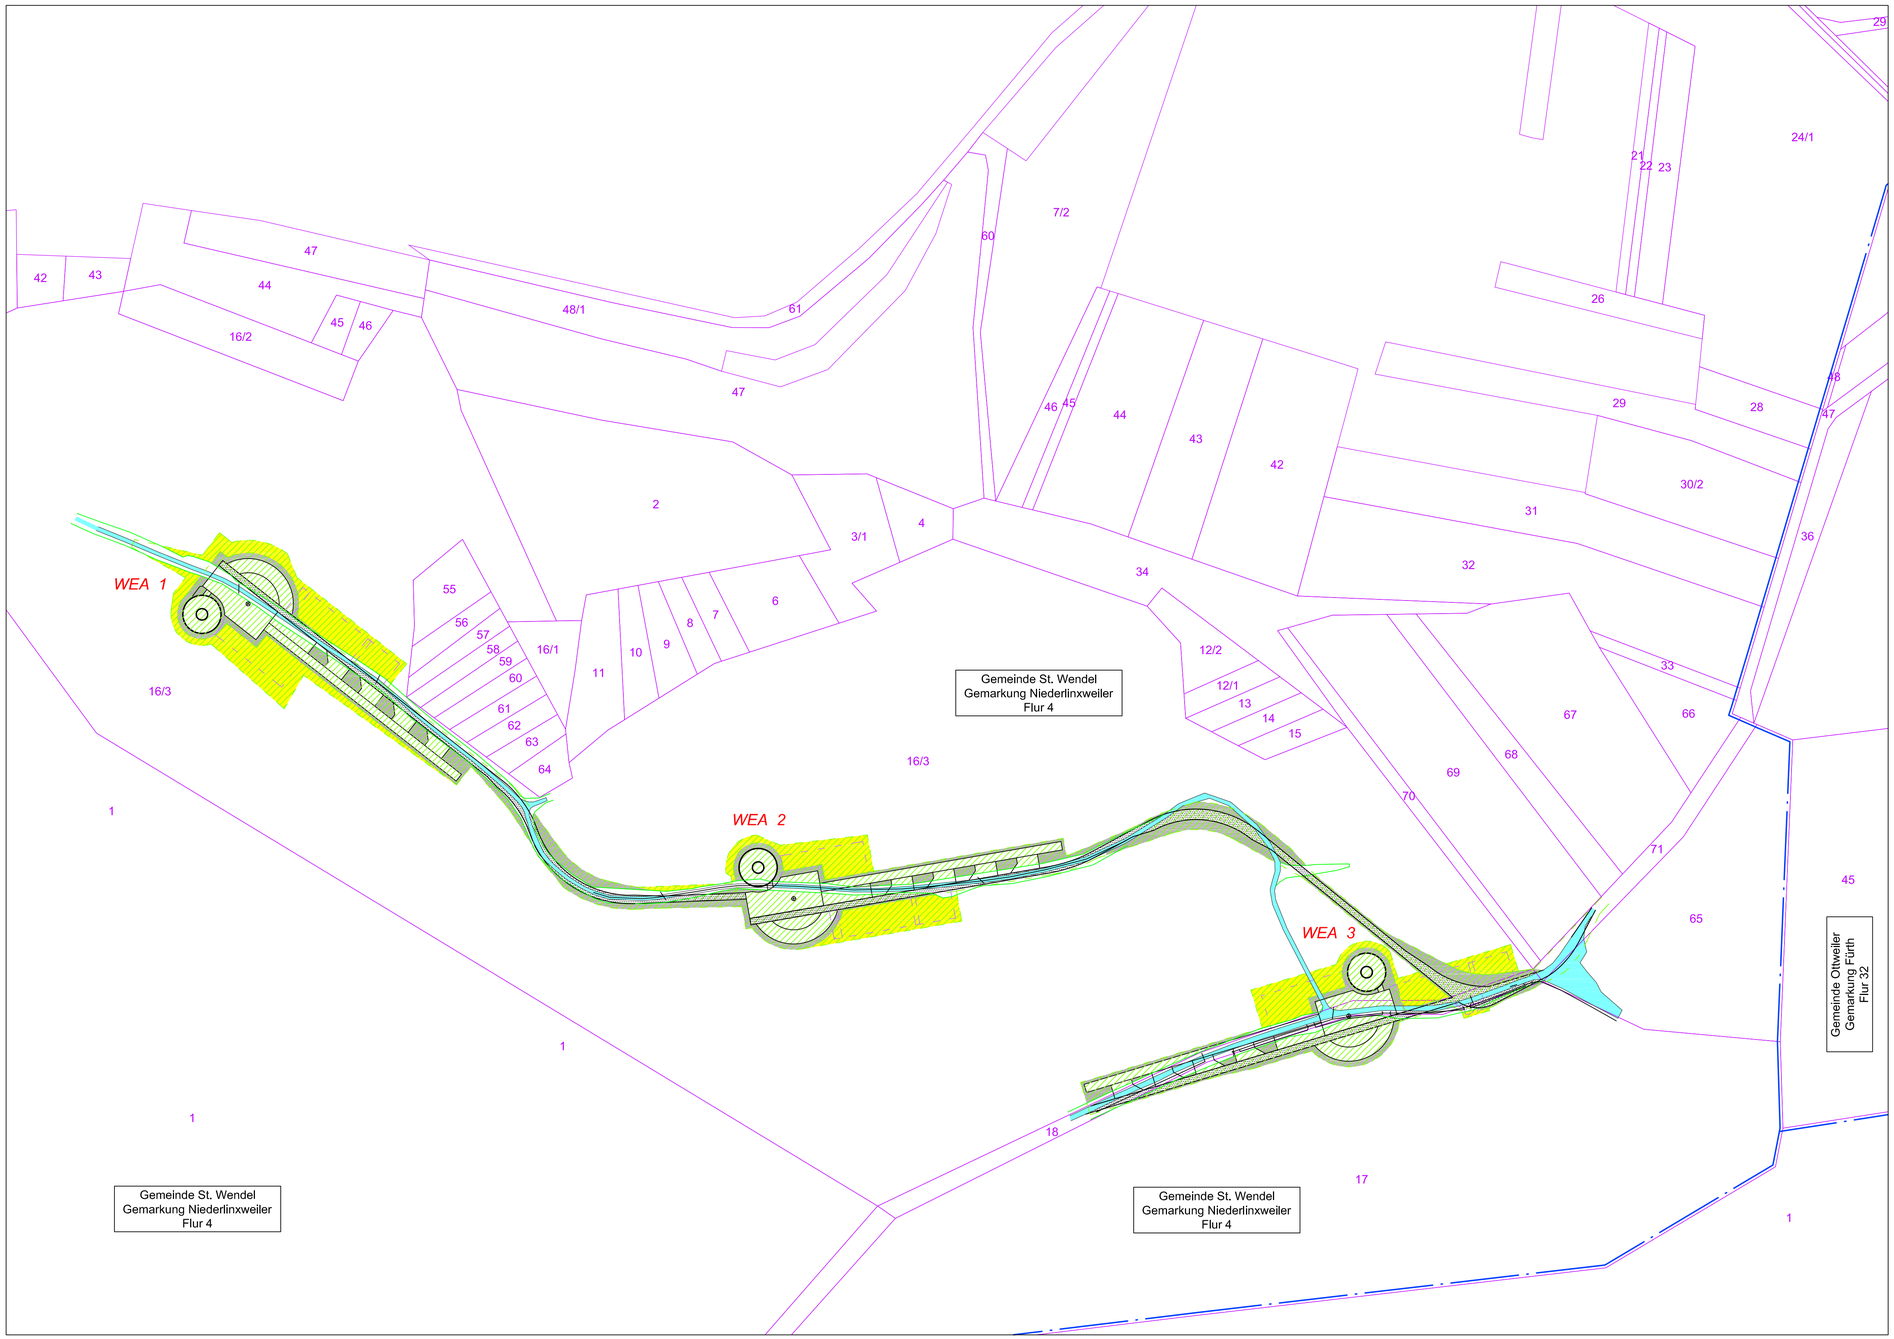

Legende

- Gemeinde- bzw. Gemarkungsgrenze
- Flurstücksgrenze
- Grenze Lichtraumprofil bei Wald Rodungsgrenze
- vorhandene öffentliche Straße (Bitumen)
- vorhandener Weg (Schotter)
- vorhandener Weg (unbefestigt)
- geplante Verkehrsfläche aus Frostschutz
- Fundament und Kranstellfläche für Windenergieanlage VESTAS V162; NH=166,0m
- Lagerfläche bzw. Vormontagefläche (wird nach WEA-Montage) zurückgebaut
- WEA 1-3 Nummern der (geplanten) Windenergieanlagen
- Rodungsfläche
- Wiederaufforstungsfläche
- Sukzessionsfläche

Genehmigungsplanung Windpark Sankt Wendel

Rodung Übersichtsplan

Tel. (0341) – 86 11 620
Fax (0341) – 86 11 629
Funk (0170) – 81 35 546

Ingenieurbüro Dipl.–Ing. R.König
Dorstigstraße 3
04299 Leipzig

Datum:	11.02.2020	Index

Objekt: Windpark Sankt Wendel
Errichtung von drei WEA
V 162, 5.6MW, NH=166m

Bauherr: Ostwind Erneuerbare Energien GmbH, Gesandtenstr. 3
93047 Regensburg

Bauherr: .....

Entw.verf.: .....

Maßstab: 1:2000
Bl.–Nr.: 11

Stempel