"WINDPARK OBERPERL"

ANTRAG AUF ERRICHTUNG UND BETRIEB VON DREI WINDENERGIEANLAGEN NACH DEM BUNDESIMMISSIONSSCHUTZGESETZ (BImSchG)

LAGEPLAN

M. 1: 2 500

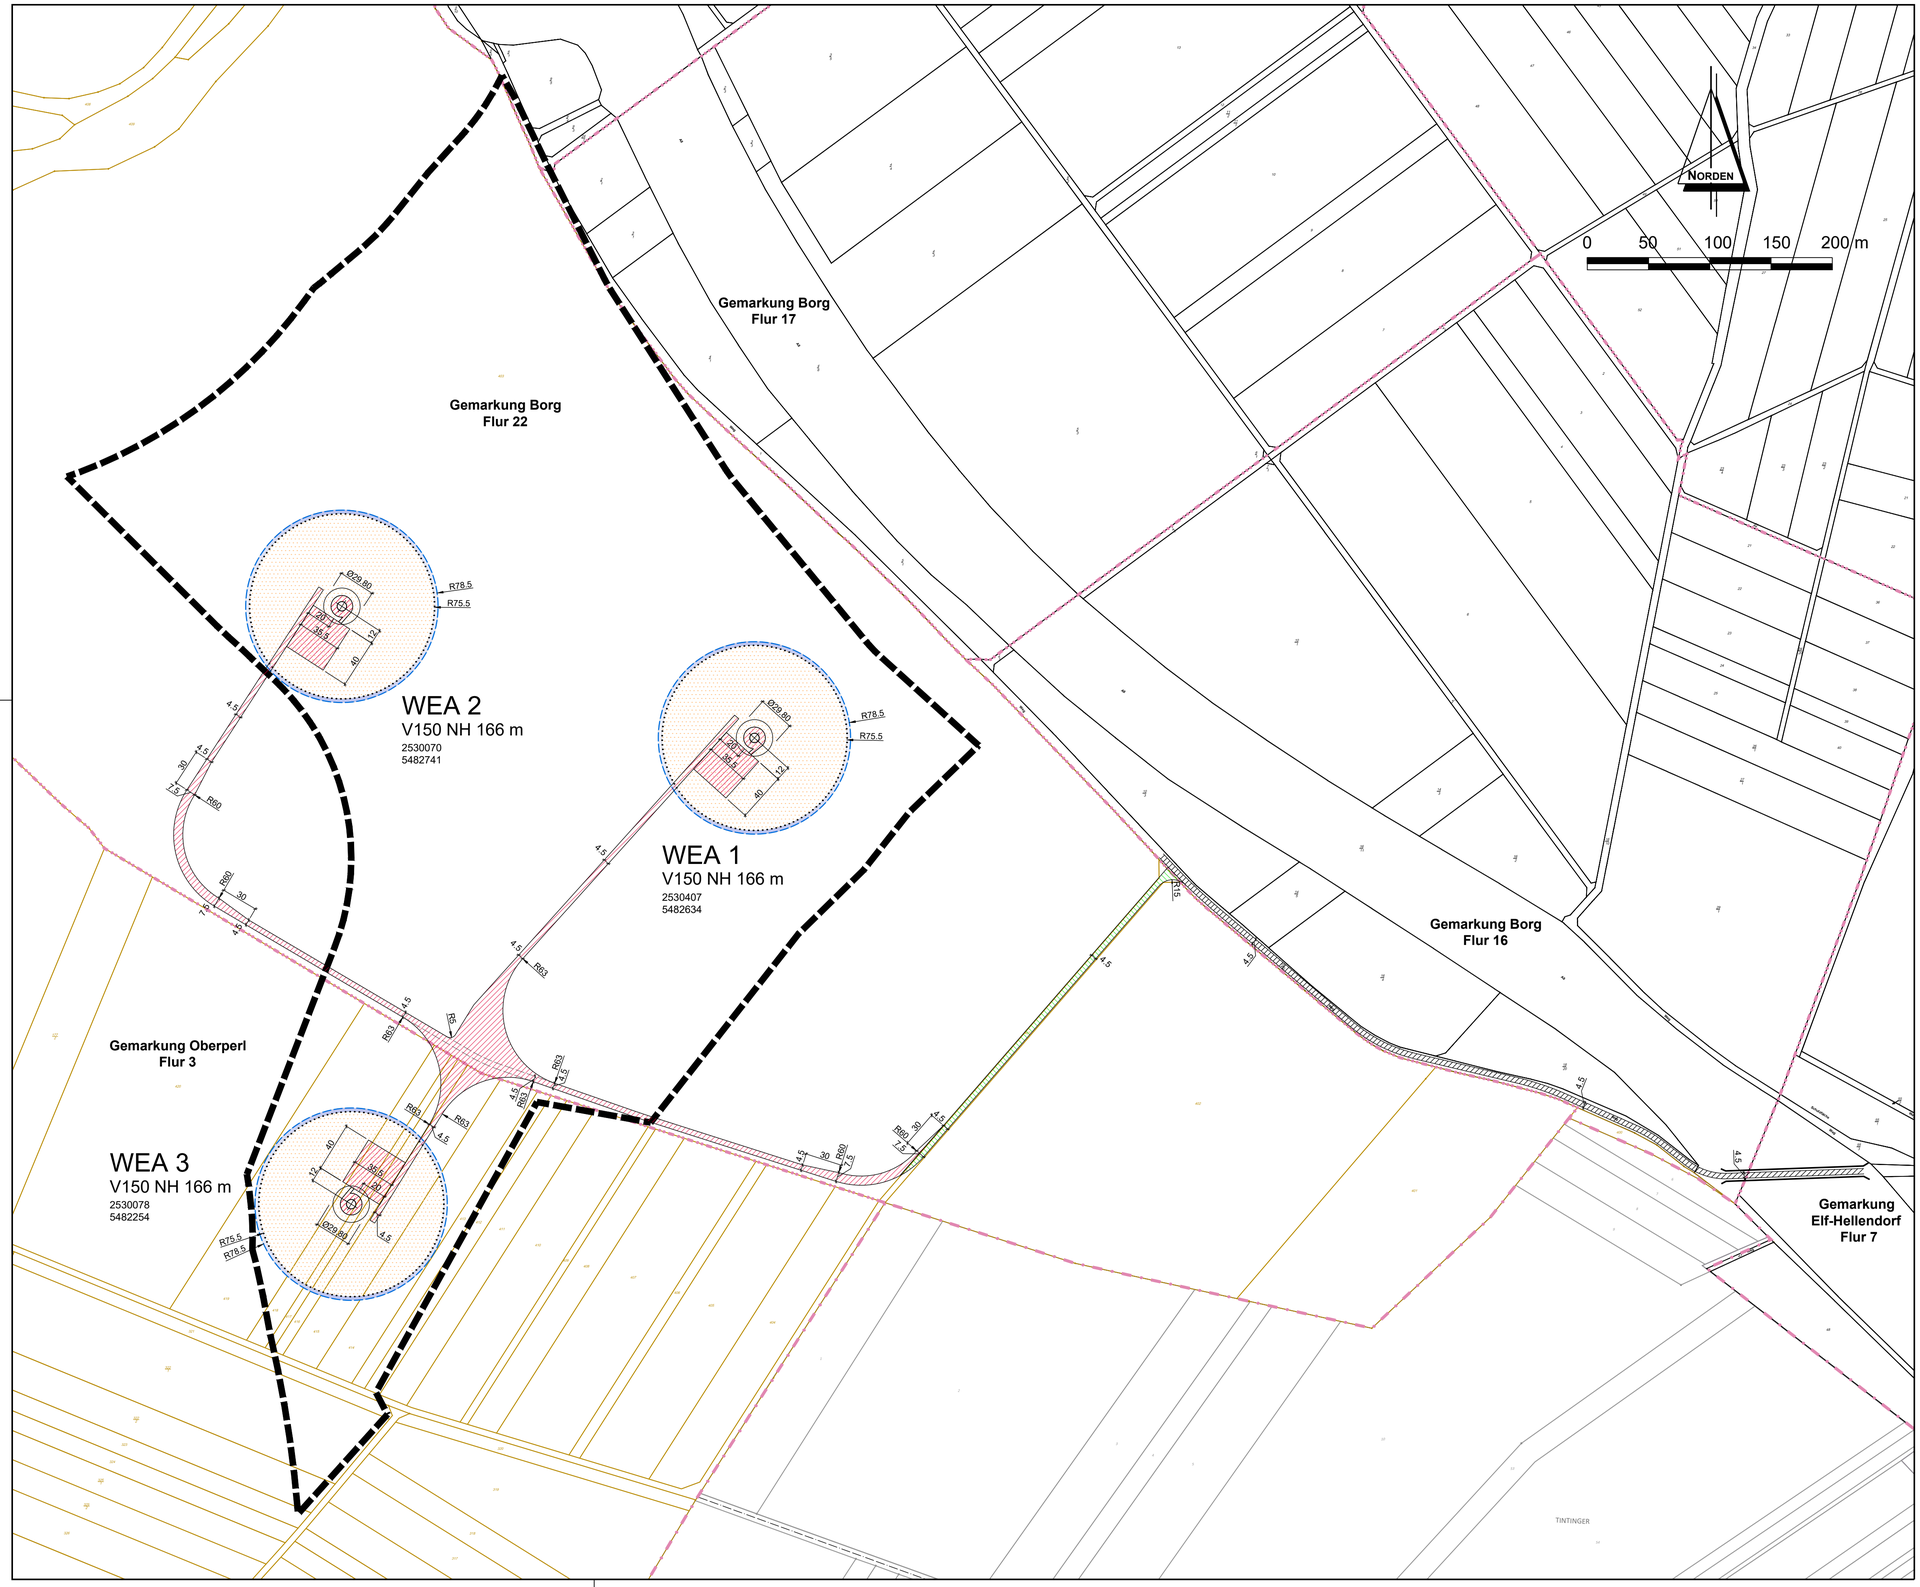

Legende

- Turm mit Turmumfahrung und Fundament (Trafo in der Anlage)
- rotorüberstreichende Fläche (Rotorradius einschließlich Exzentrizität)
- Abstandsfläche nach §7 Landesbauordnung (LBO)
- **WEA 1** Nummerierung der Windenergieanlagen
- Neu anzulegende Zuwegungen und Kranstellflächen
- Ausbau vorhandener Wege
- Bestehende Wege
- Konzentrationszone "Schneeberg"

Koordinatensystem:

Gauß-Krüger-Koordinaten im System 197

WEA- Typ

VESTAS V150 4.2 MW NH 166m

Nabenhöhe:	166 m
Rotordurchmesser:	150 m

KARTENGRUNDLAGE

Flurkarten:
1) Aus dem Flurbereinigungsverfahren Perl-Oberperl-Sehndorf (Unternehmensflurbereinigung (§§87 bis 89 FlurbG))
2) ALKIS-Datenbestand über den Online-Shop des Landesamt für Vermessung, Geoinformation und Landentwicklung
3) Kataster aus Frankreich

Topographische Karte:
Auszug aus der DTK25 Saarland
Geobasisdaten, © LVGL ONL 8995/2020

ANTRAG AUF ERRICHTUNG UND BETRIEB VON DREI WINDENERGIEANLAGEN NACH DEM BUNDESIMMISSIONSSCHUTZGESETZ (BImSchG)

AM STANDORT
66706 PERL IM LANDKREIS MERZIG-WADERN

"WINDPARK OBERPERL"

LAGEPLAN

M. 1 : 2 500

ÜBERSICHTSPLAN O. M.

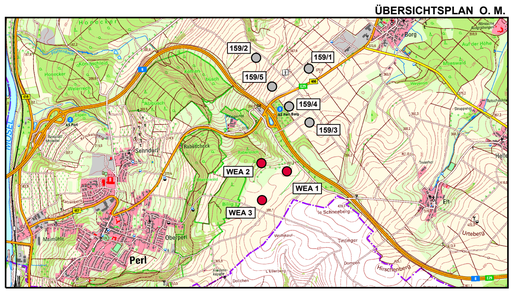

ANTRAGSTELLER:	**Windpark Oberperl GmbH & Co. KG** **Stephanitorsbollwerk 3** **28217 Bremen**
PLANUNGSBÜROS:	**WEAG Future Energies AG** **Luymühle** **54347 Neumagen-Dhron** **&** **wpd onshore GmbH & Co. KG** **Stephanitorsbollwerk 3** **28217 Bremen**
BEARBEITUNG:	**Karl-Heinz Gubernator** **Claudia Basner** **Lutz Albers** **Bernd Haumann** **Jutta Gentner**
BEARBEITUNGSSTAND:	
UNTERSCHRIFT:	