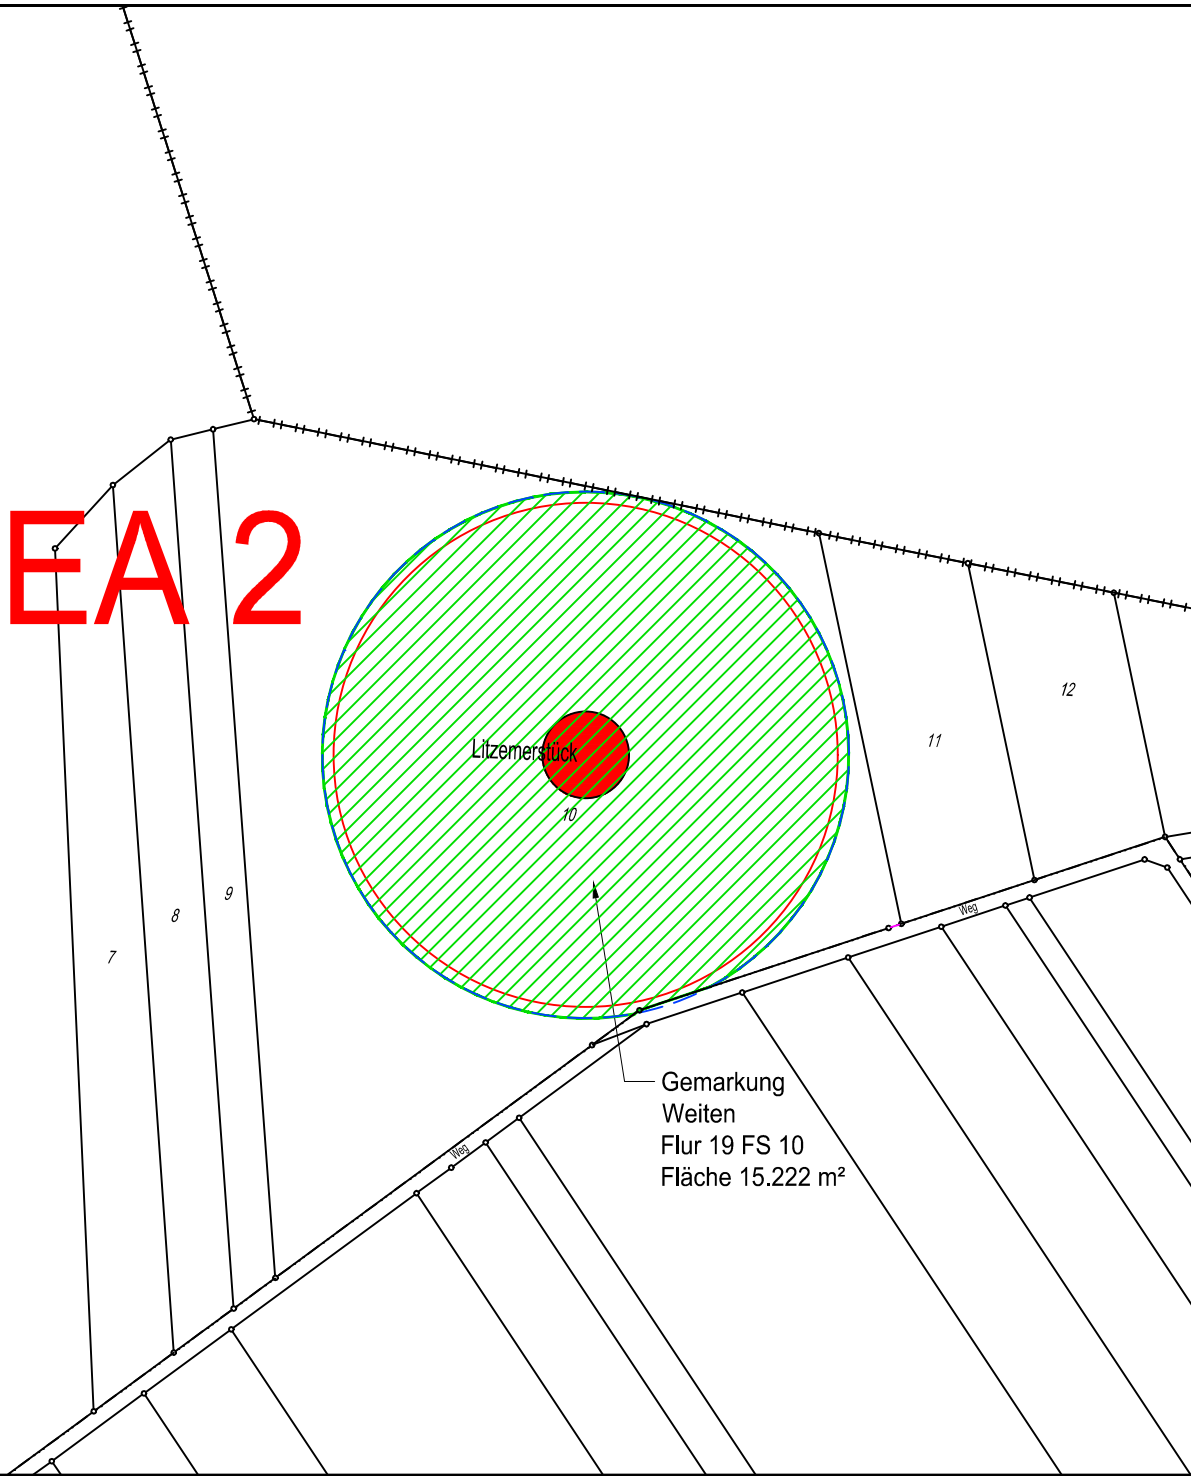

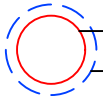



WEA 2



LEGENDE

-  geplante WEA / ABO Wind AG
Typ: Nordex N131 , NH 134 m
Koordinatensystem: UTM, Zone 32N
WEA 2: X = 323941 / Y = 5490019
- Koordinatensystem: DHDN/BeTA.Gauss 3d-2
WEA 2: X = 2541052 / Y = 5489086
-  — Rotorkreis, R = 66,65 m
— baurechtl. Abstandskreis, R = 69,65 m
-  Vereinigungsbaulast

Änderung:	Geä.:	Datum:	Index:
Datei: Wintersteinchen_aktueller Stand.dwg			
Projekt:	Windpark Wintersteinchen Baulasteintragung		Projekt-Nr.: 10-361 Layout-Nr.: 502.02
Planinhalt:	Darstellung Vereinigungsbaulast WEA 2 auf Flurkarte		Datum: 03.06.2016 Gez.: L.El-Fachtali Maßstab: 1 : 2.000@A4



Büro Wiesbaden
Unter den Eichen 7
65195 Wiesbaden
Tel. +49 (0)611/26765-0
Fax +49 (0)611/26765-599