

Investition FGL 32, Rätzsch - Niederhohndorf
Antragsunterlagen zur Planfeststellung, Unterlage 7: Wasserrechtliche Anträge

Übersichtsplan


Datum	31.05.2017	Name	S. Koch	Sachsen	Maßstab 1: 25.000	Anlage 7.1
Bearb.	31.05.2017	Gepr.	Hüsges		Ausgabeformat: DIN A3	Blatt 01
Freig.		Stand	18.05.2017			

0,4 km

ontras IAW
Gastransport GmbH

ing- und Planungsbüro
LANGE GbR
Carl-Peschken-Str. 12
47441 Moers
Tel.: +49 2841 7905-0
Fax: +49 2841 7905-55
Email: info@langebr.de
www.langebr.de

DLTK200 ©GeoBasis-DE / BKG 2009

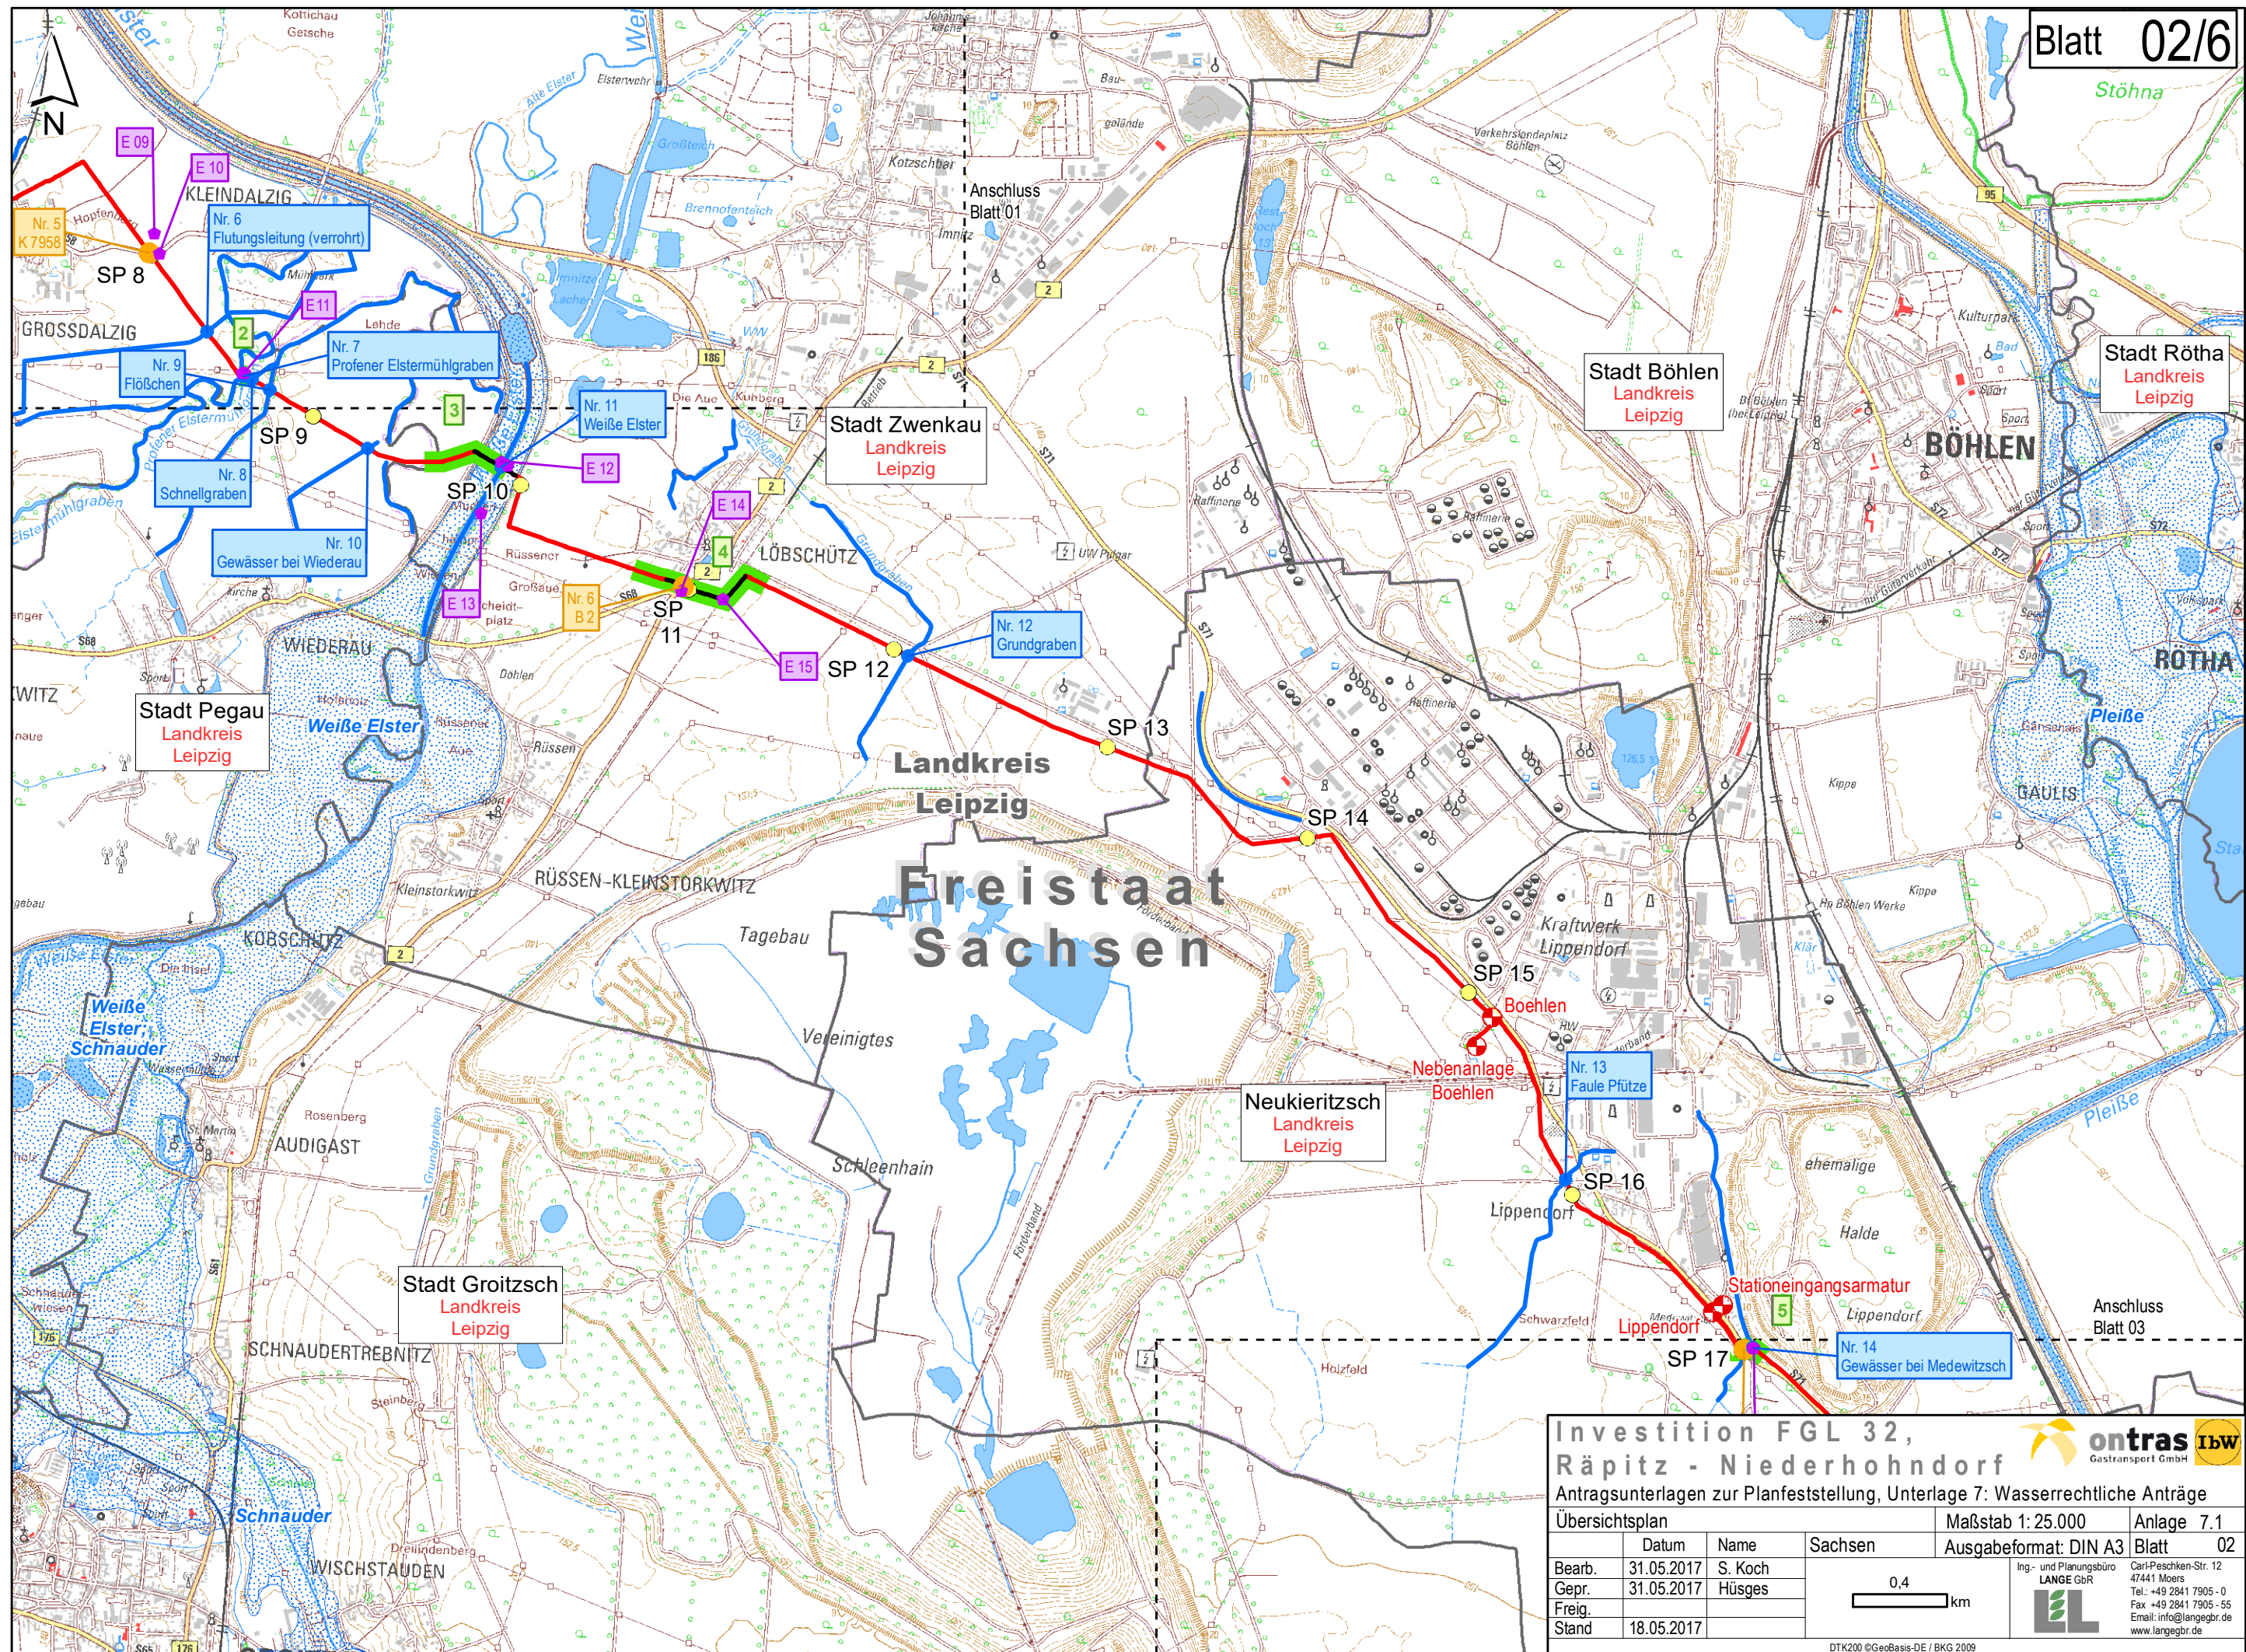

Investition FGL 32, Rätzsch - Niederhohndorf
 Antragsunterlagen zur Planfeststellung, Unterlage 7: Wasserrechtliche Anträge

Übersichtsplan


Datum	Name	Sachsen	Maßstab 1: 25.000	Anlage 7.1
Bearb. 31.05.2017	S. Koch		Ausgabeformat: DIN A3	Blatt 02
Gepr. 31.05.2017	Hüsges			
Freig.				
Stand 18.05.2017				

0,4 km

ontras IWB
 Gastransport GmbH

Ing.- und Planungsbüro
 LANGE GbR
 Carl-Peschken-Str. 12
 47441 Moers
 Tel.: +49 2841 7905-0
 Fax: +49 2841 7905-55
 Email: info@langebr.de
 www.langebr.de

DTK200 ©GeoBasis-DE / BKG 2009

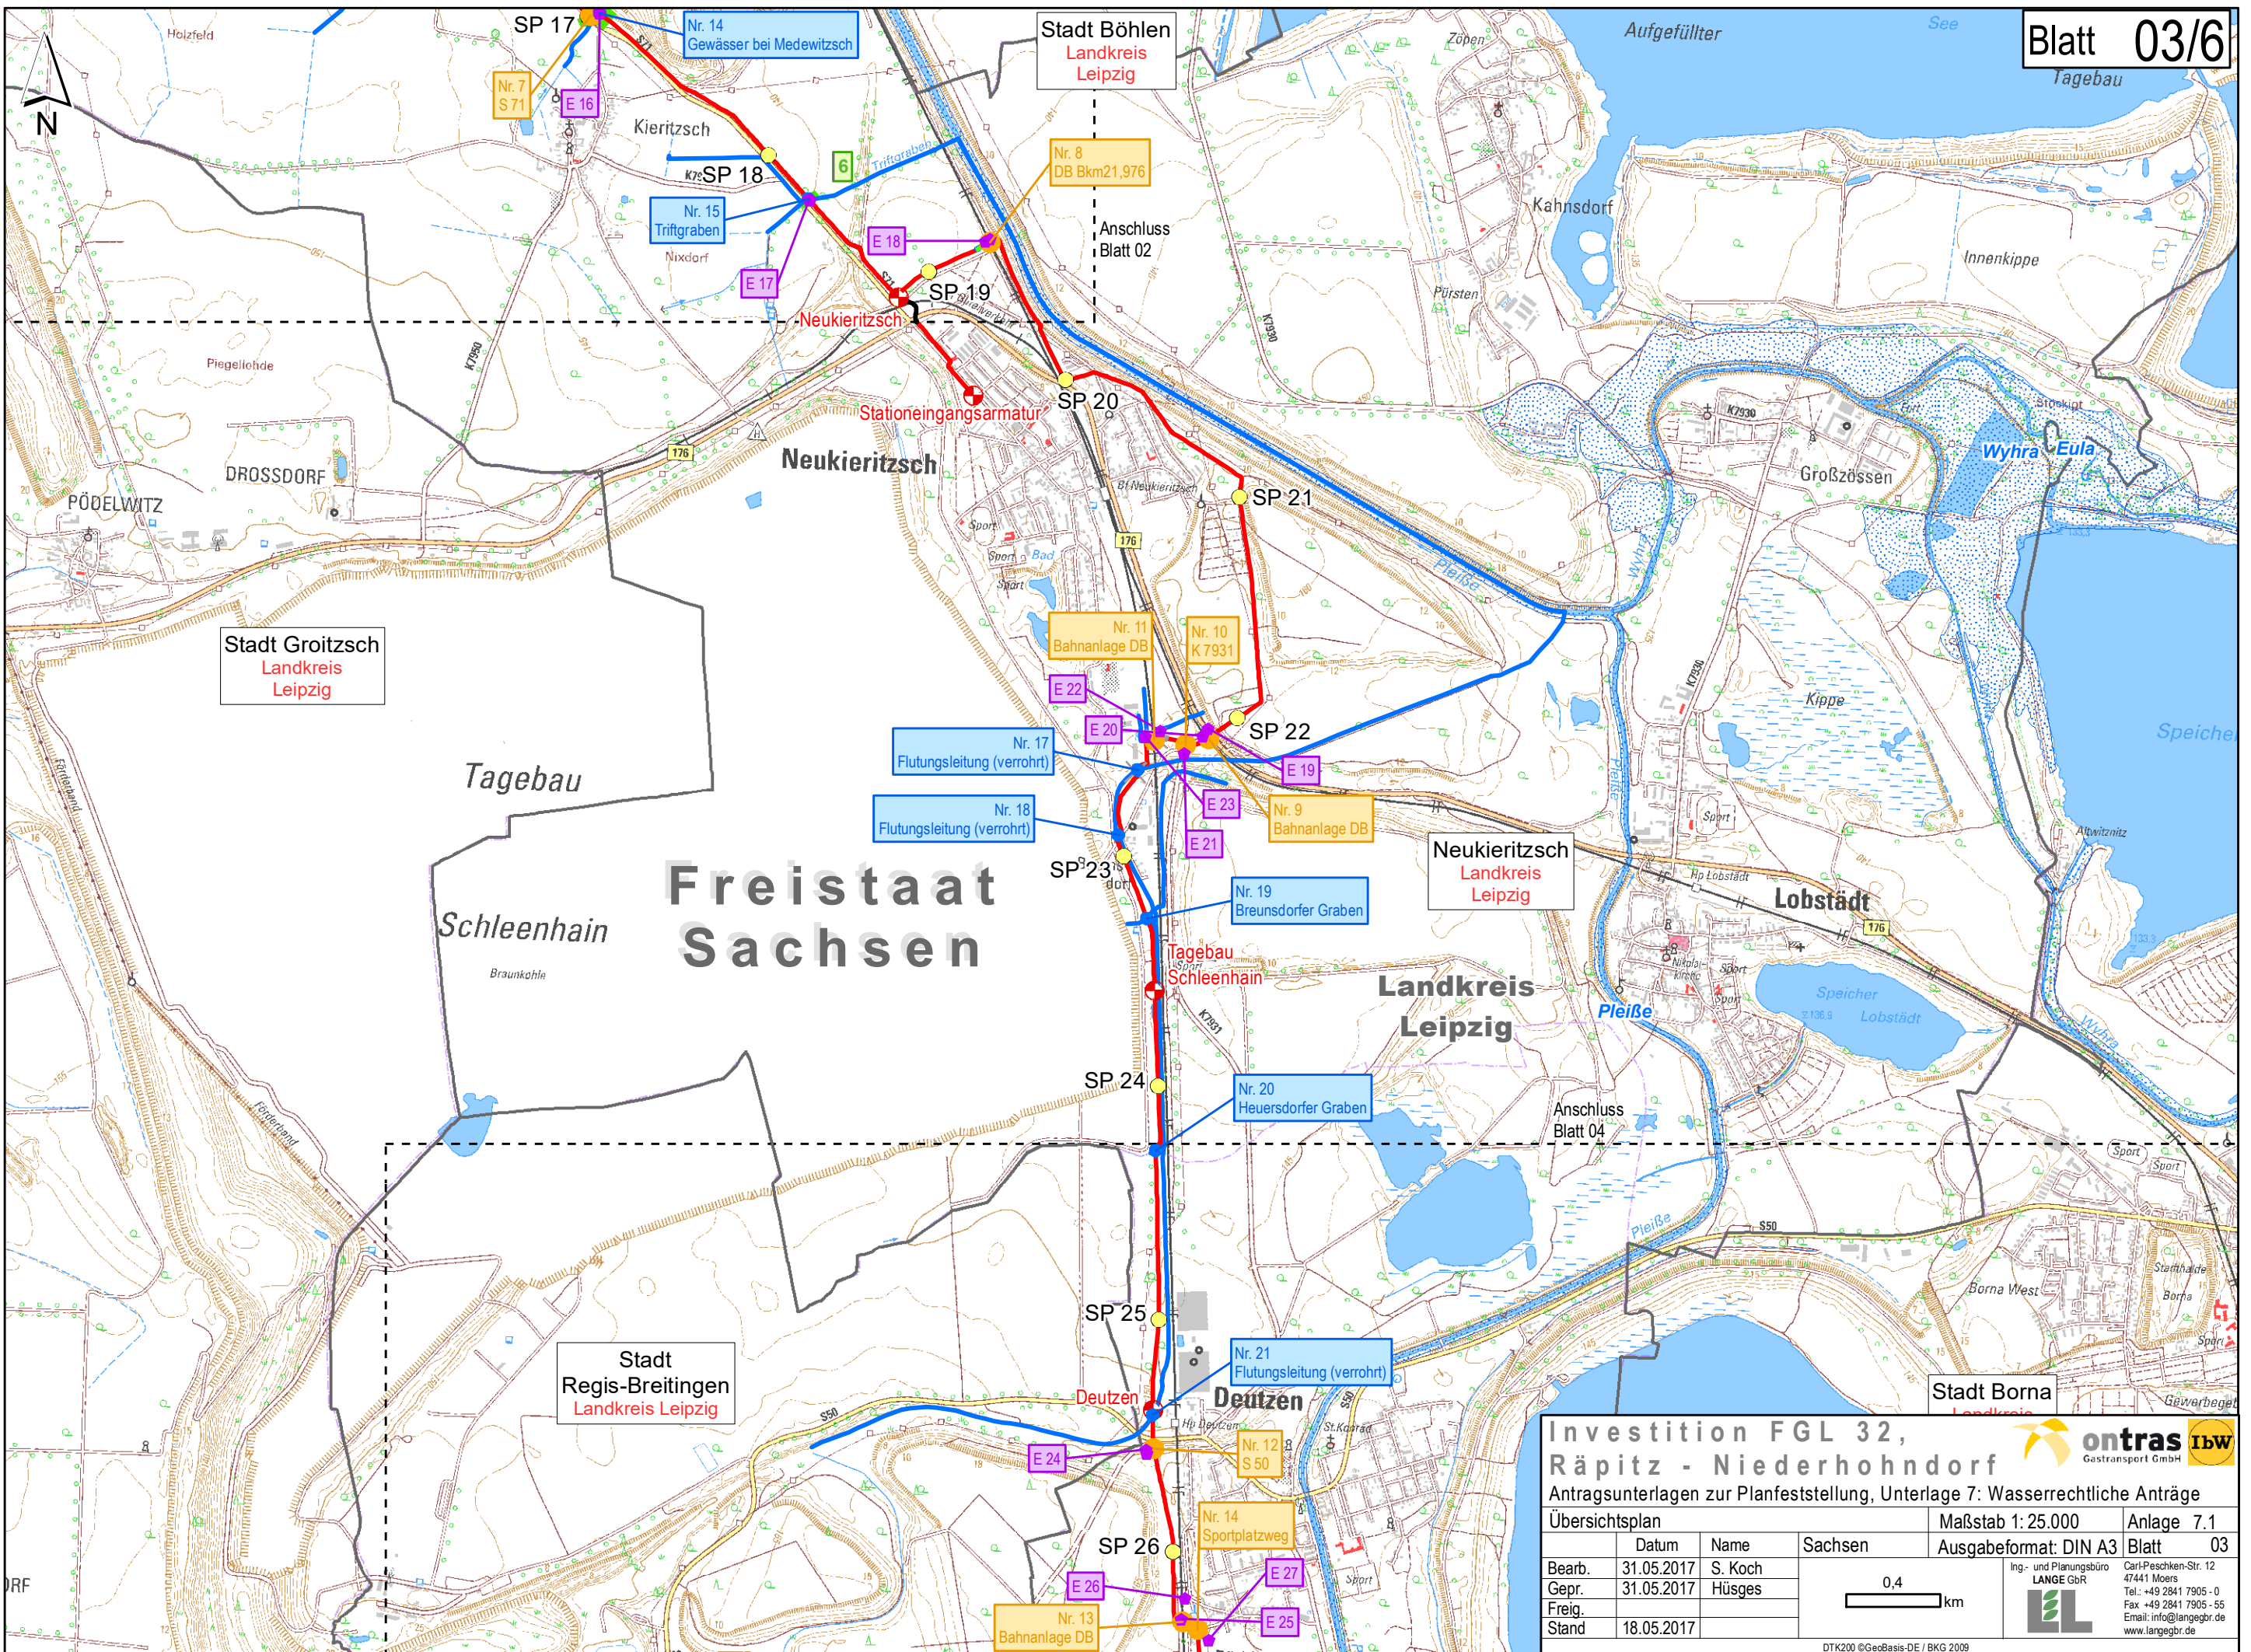

Investition FGL 32, Räpitz - Niederhohndorf
 Antragsunterlagen zur Planfeststellung, Unterlage 7: Wasserrechtliche Anträge
 Übersichtsplan


Datum	Name	Sachsen	Maßstab 1: 25.000	Anlage 7.1
Bearb. 31.05.2017	S. Koch		Ausgabeformat: DIN A3	Blatt 03
Gepr. 31.05.2017	Hüsges			
Freig.				
Stand 18.05.2017				

0,4 km

ontras IAW
 Gastransport GmbH

Ing.- und Planungsbüro
LANGE GbR
 Carl-Peschken-Str. 12
 47441 Moers
 Tel.: +49 2841 7905-0
 Fax: +49 2841 7905-55
 Email: info@langebr.de
 www.langebr.de

DTK200 ©GeoBasis-DE / BKG 2009

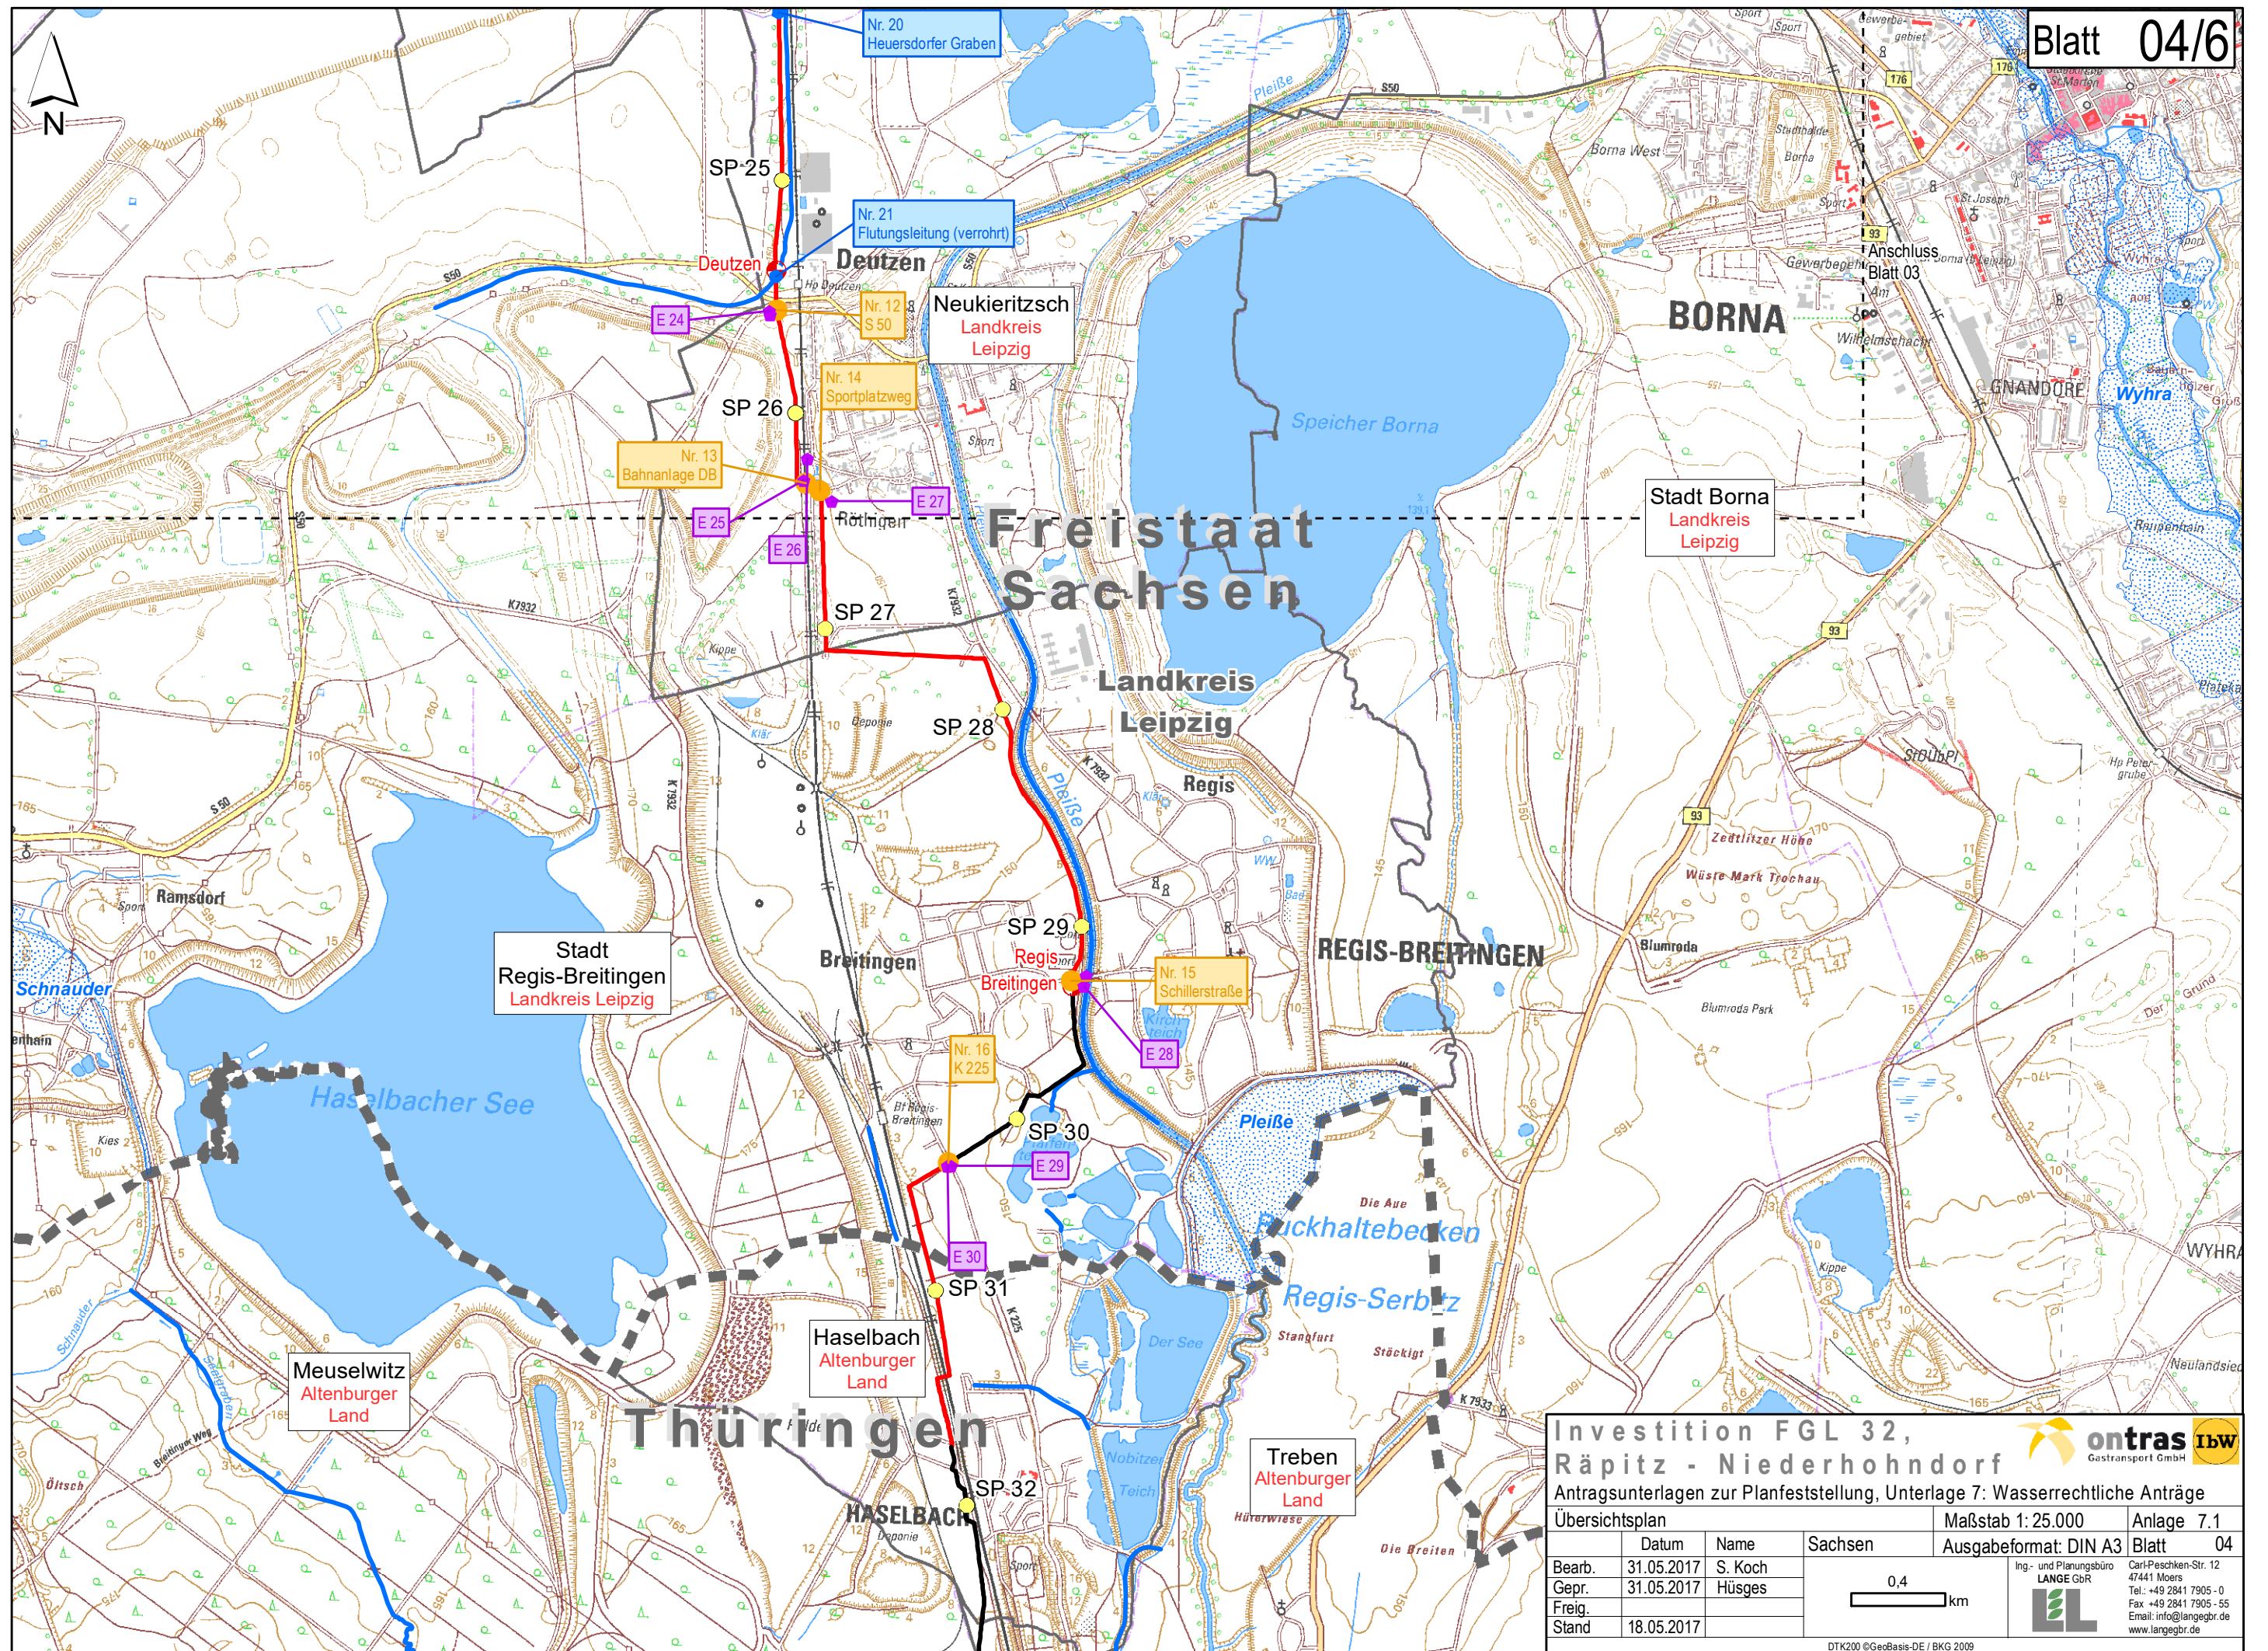

Investition FGL 32, Räpitz - Niederhohndorf
 Antragsunterlagen zur Planfeststellung, Unterlage 7: Wasserrechtliche Anträge
 Übersichtsplan


Datum	Name	Sachsen	Maßstab 1: 25.000	Anlage 7.1
Bearb. 31.05.2017	S. Koch		Ausgabeformat: DIN A3	Blatt 04
Gepr. 31.05.2017	Hüsges			
Freig.				
Stand 18.05.2017				

0,4 km

ontras IWB
 Gastransport GmbH

ing- und Planungsbüro
 LANGE GbR
 Carl-Peschken-Str. 12
 47441 Moers
 Tel.: +49 2841 7905-0
 Fax: +49 2841 7905-55
 Email: info@langebr.de
 www.langebr.de

DTK200 ©GeoBasis-DE / BKG 2009

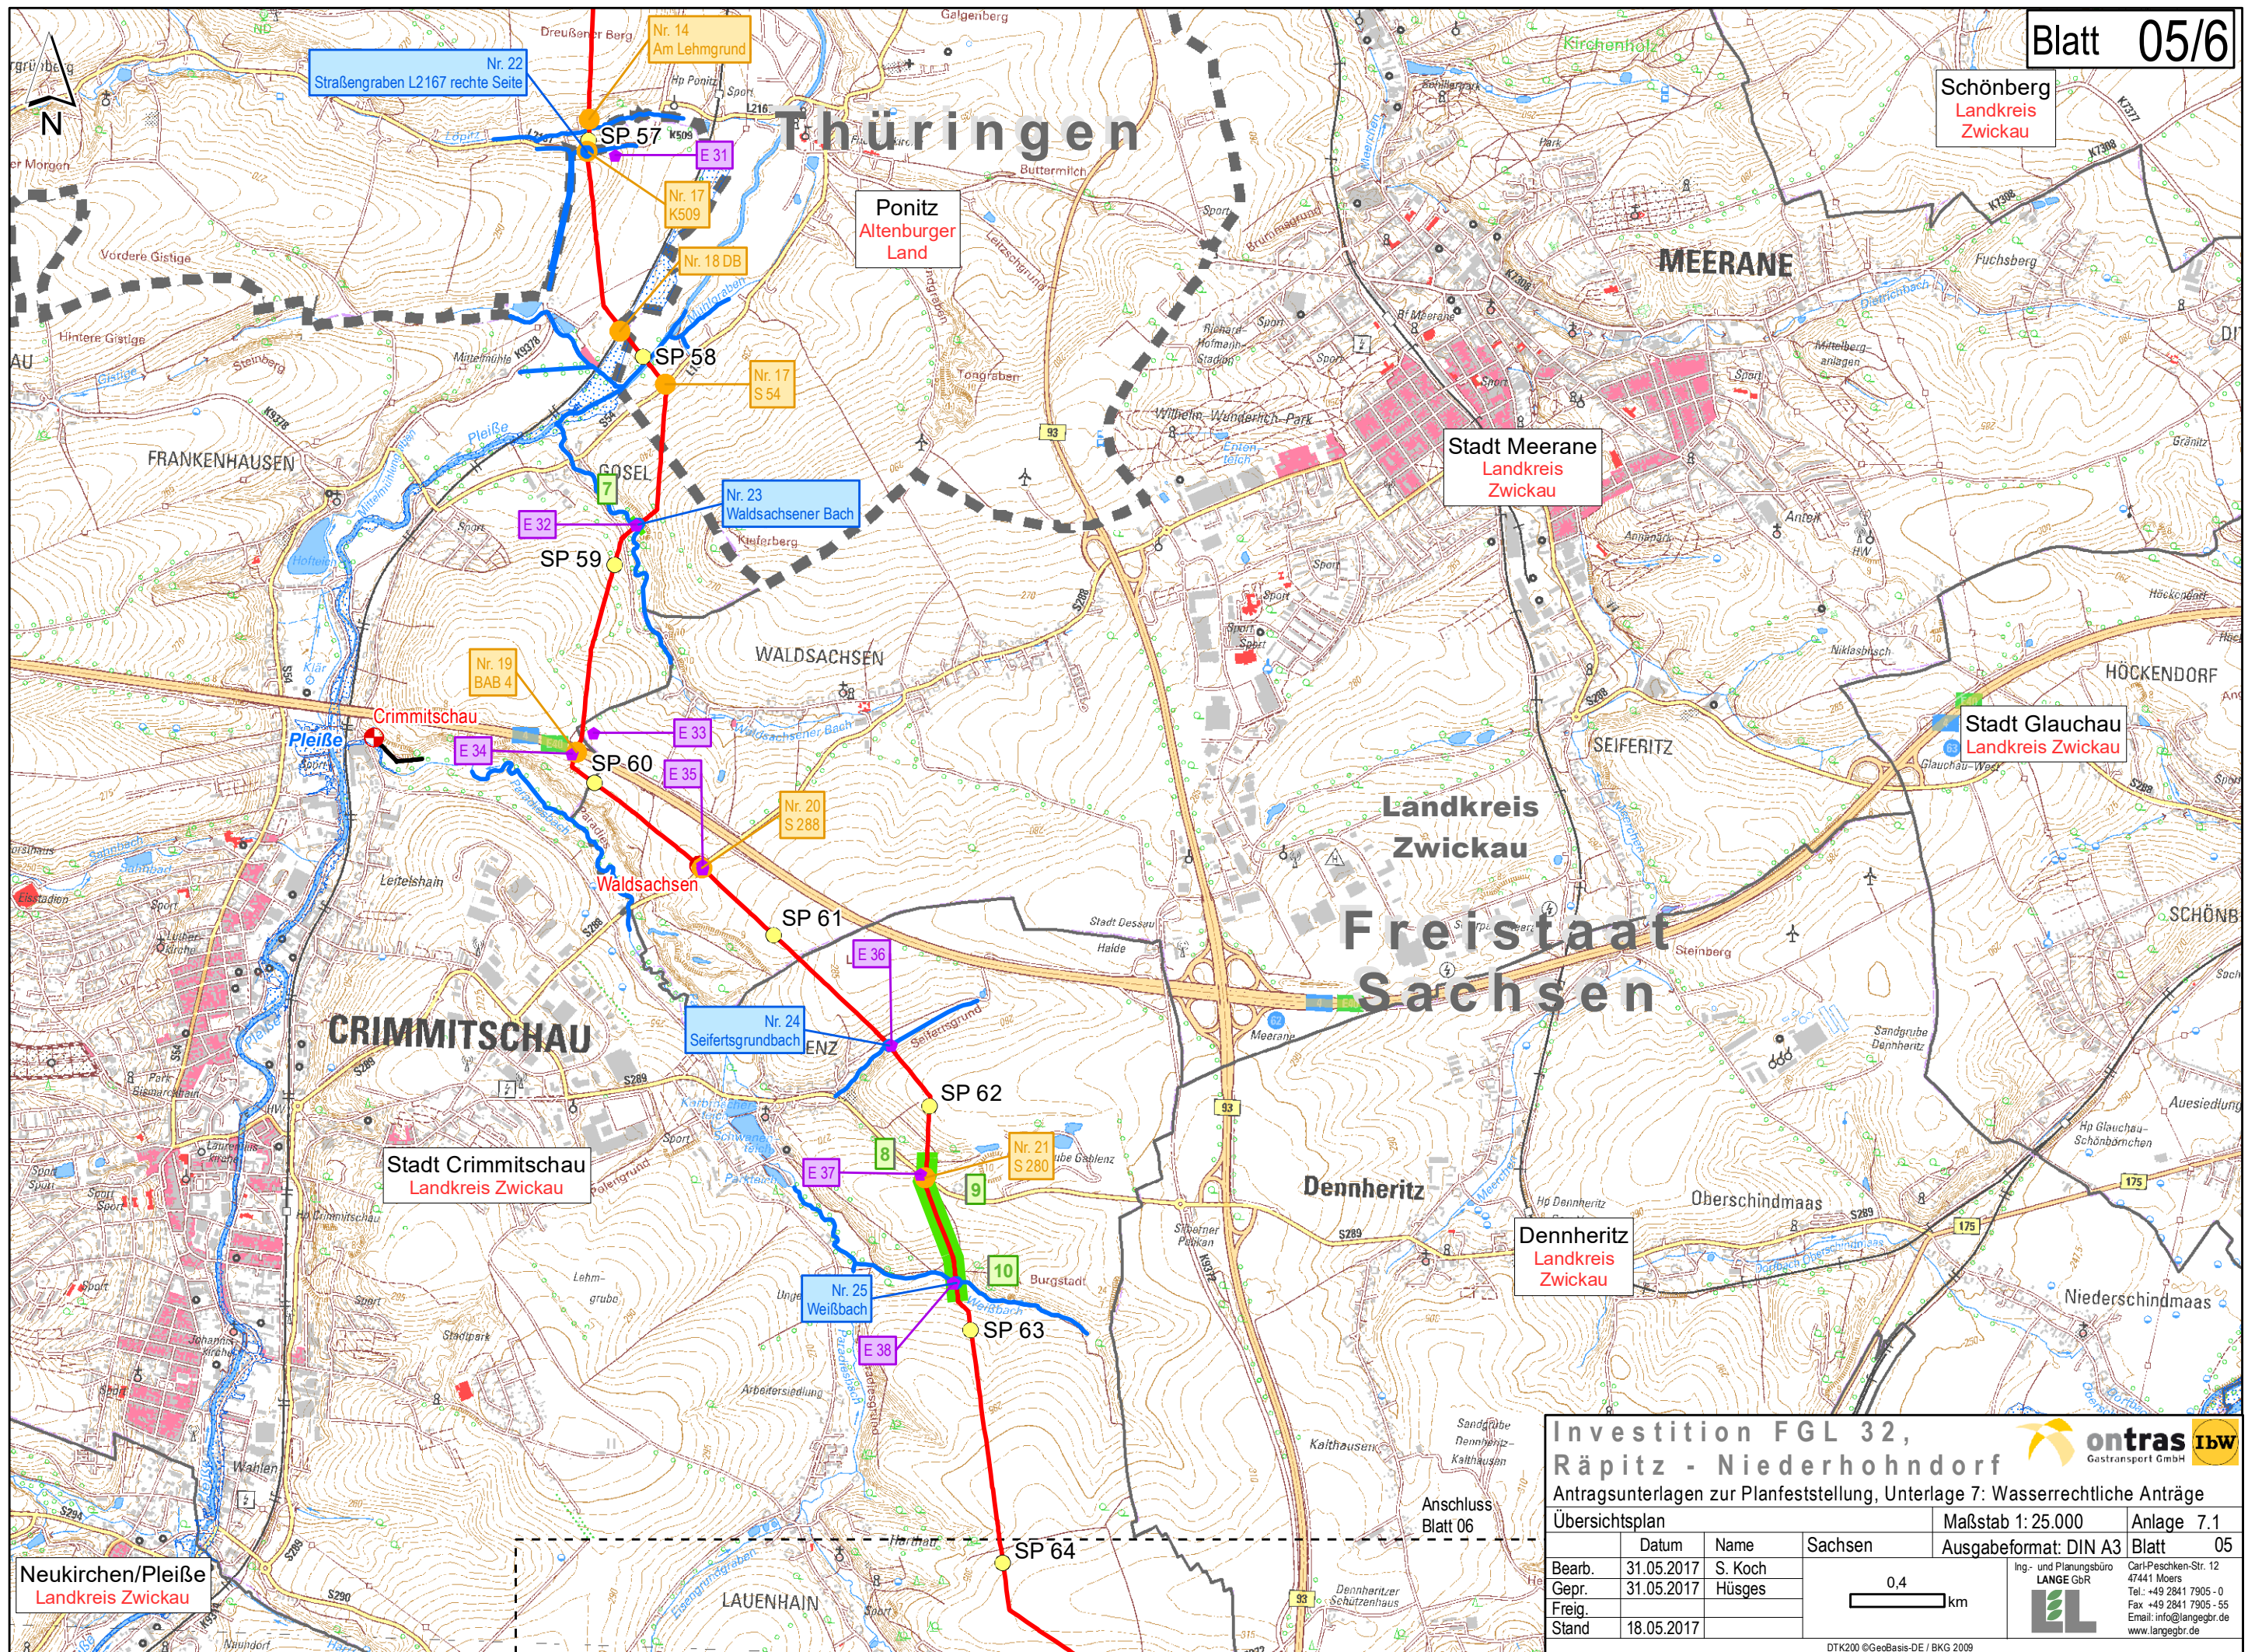

Investition FGL 32, Räpitz - Niederhohndorf
 Antragsunterlagen zur Planfeststellung, Unterlage 7: Wasserrechtliche Anträge
 Übersichtsplan


Datum	Name	Sachsen	Maßstab 1: 25.000	Anlage 7.1
Bearb. 31.05.2017	S. Koch		Ausgabeformat: DIN A3	Blatt 05
Gepr. 31.05.2017	Hüsges			
Freig.				
Stand 18.05.2017				

0,4 km

ontras I&W
 Gastransport GmbH

ing- und Planungsbüro
 LANGE GbR
 Carl-Peschken-Str. 12
 47441 Moers
 Tel.: +49 2841 7905-0
 Fax: +49 2841 7905-55
 Email: info@langebr.de
 www.langebr.de

DTK200 ©GeoBasis-DE / BKG 2009

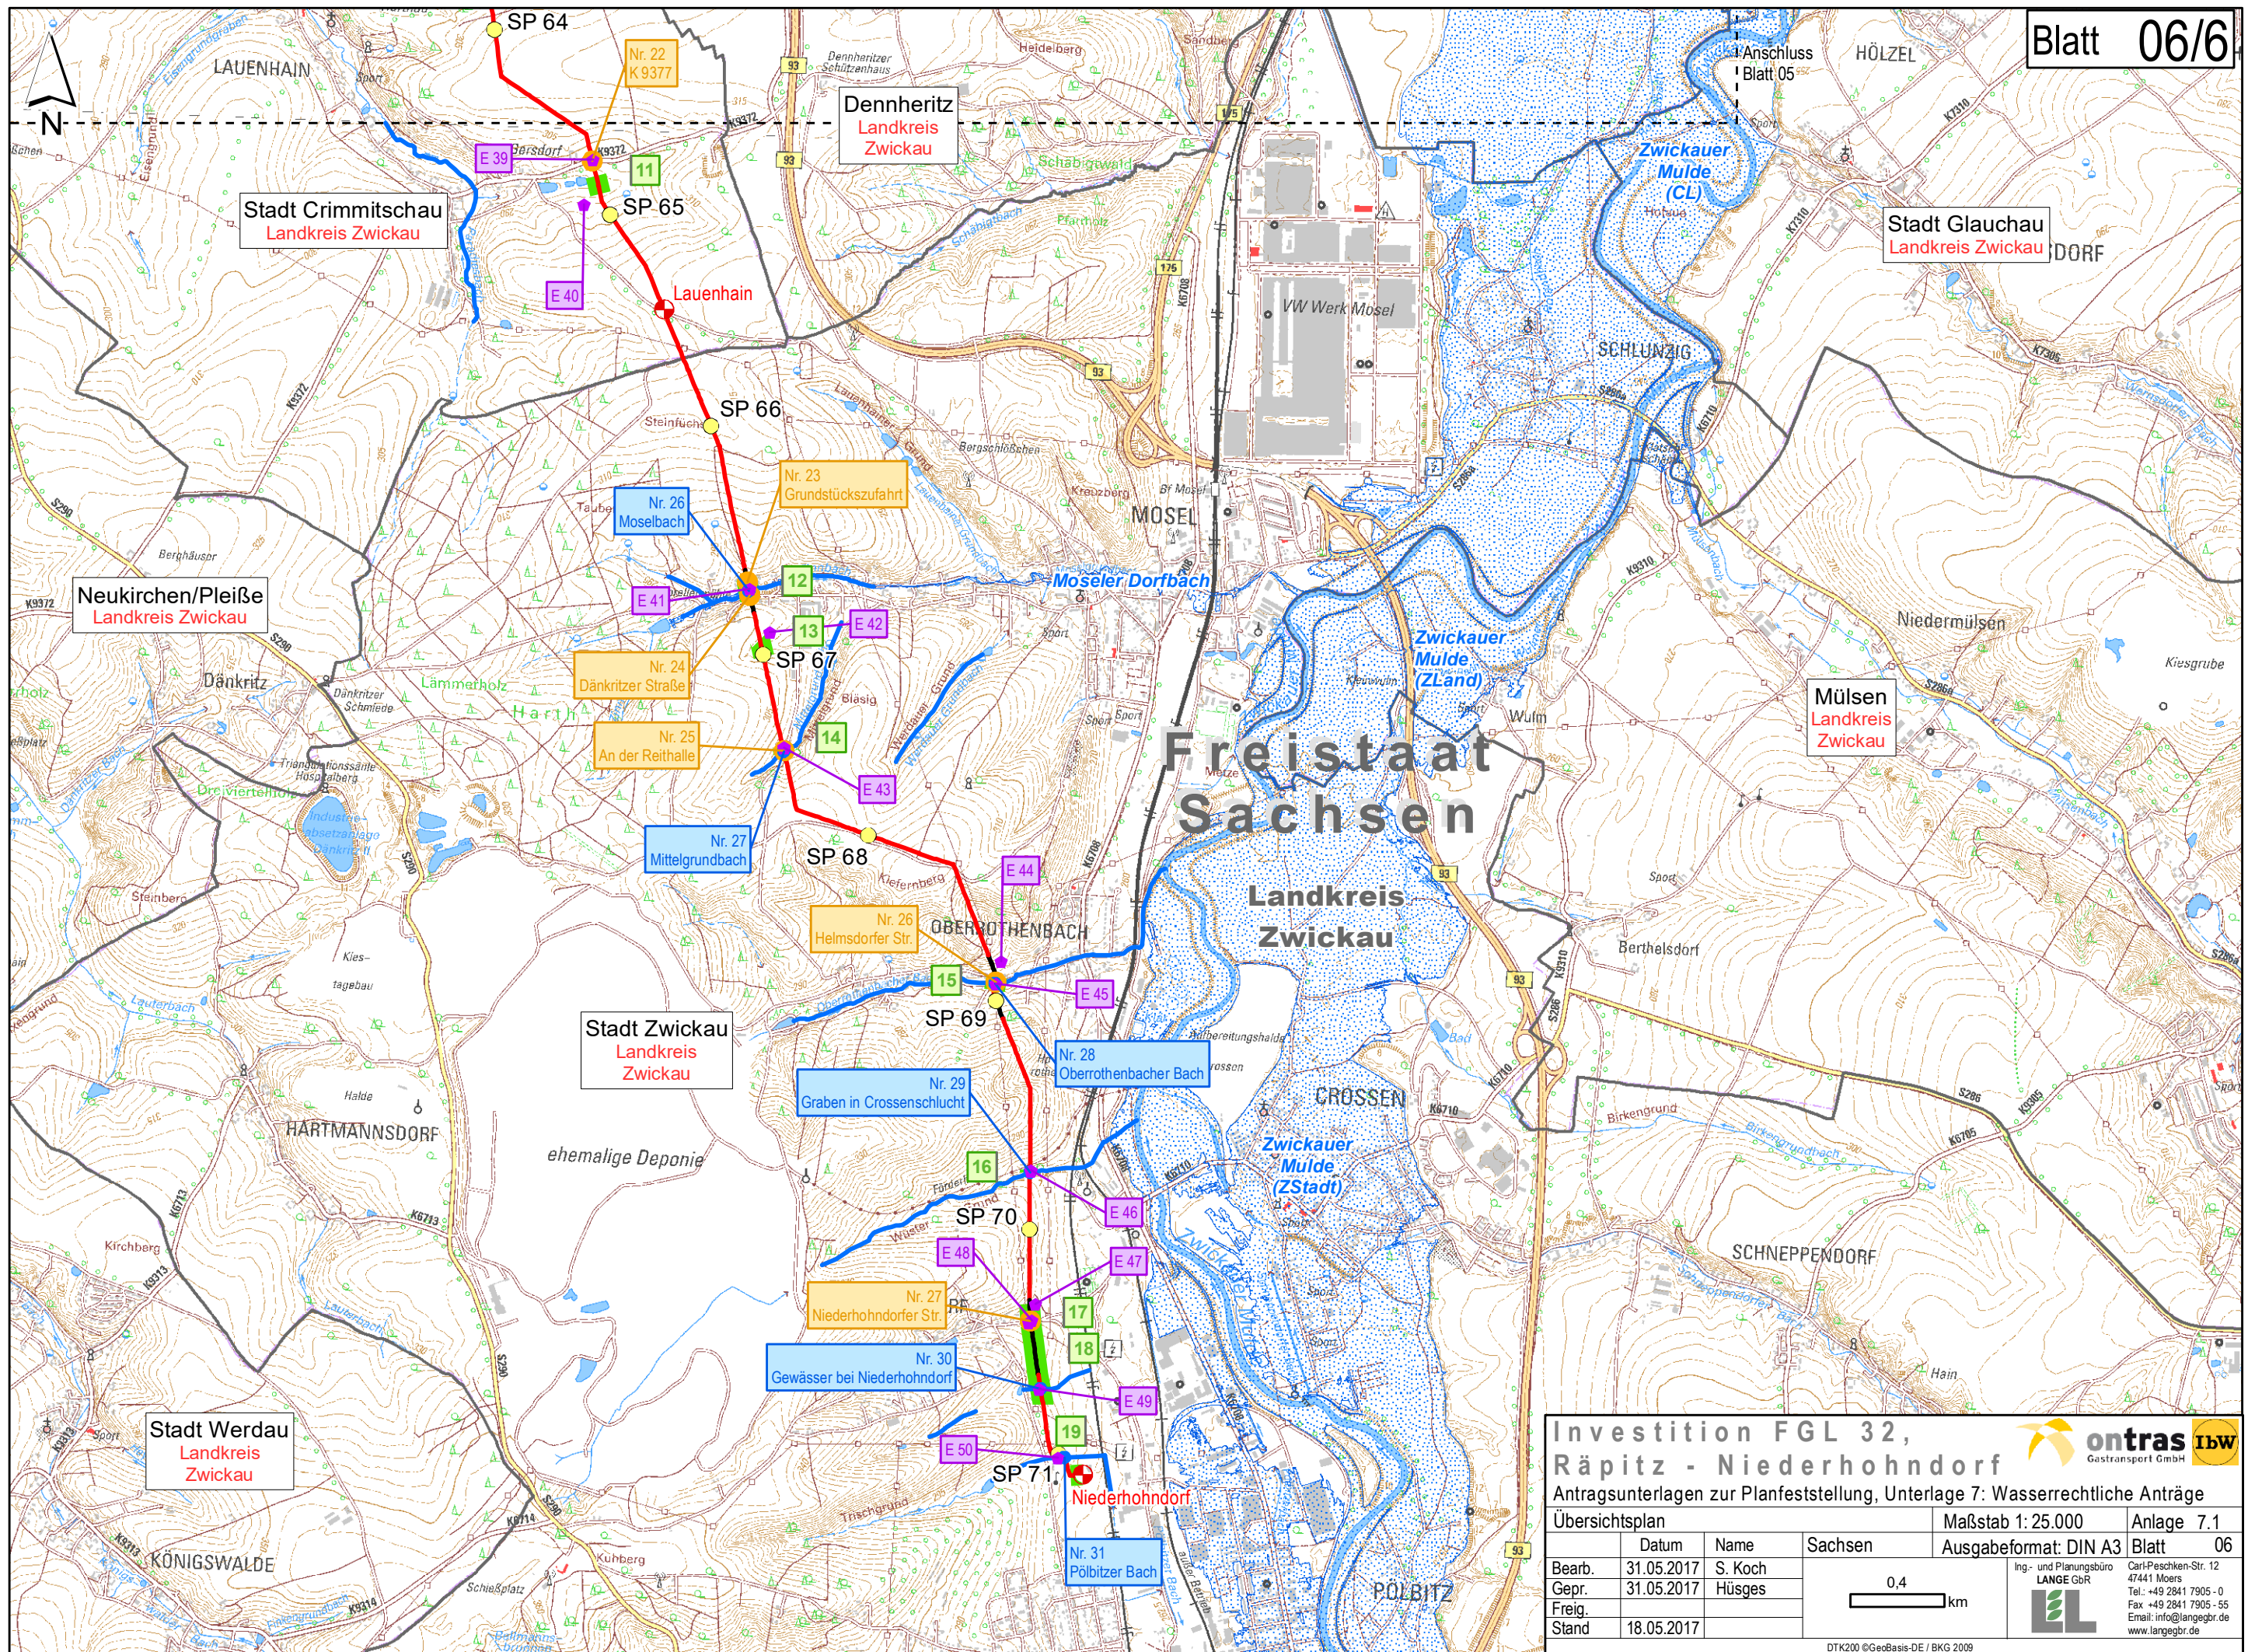

**Investition FGL 32,
Räpitz - Niederhohndorf**

ontras I&W
Gastransport GmbH

Antragsunterlagen zur Planfeststellung, Unterlage 7: Wasserrechtliche Anträge

Übersichtsplan

Datum	Name	Sachsen	Maßstab 1: 25.000	Anlage 7.1
Bearb. 31.05.2017	S. Koch		Ausgabeformat: DIN A3	Blatt 06
Gepr. 31.05.2017	Hüsges			
Freig.				
Stand 18.05.2017				

0,4 km

ing- und Planungsbüro
LANGE GbR
Carl-Peschken-Str. 12
47441 Moers
Tel.: +49 2841 7905-0
Fax: +49 2841 7905-55
Email: info@langegr.de
www.langegr.de

DTK200 ©GeoBasis-DE / BKG 2009