




Regelquerschnitt B3-B3

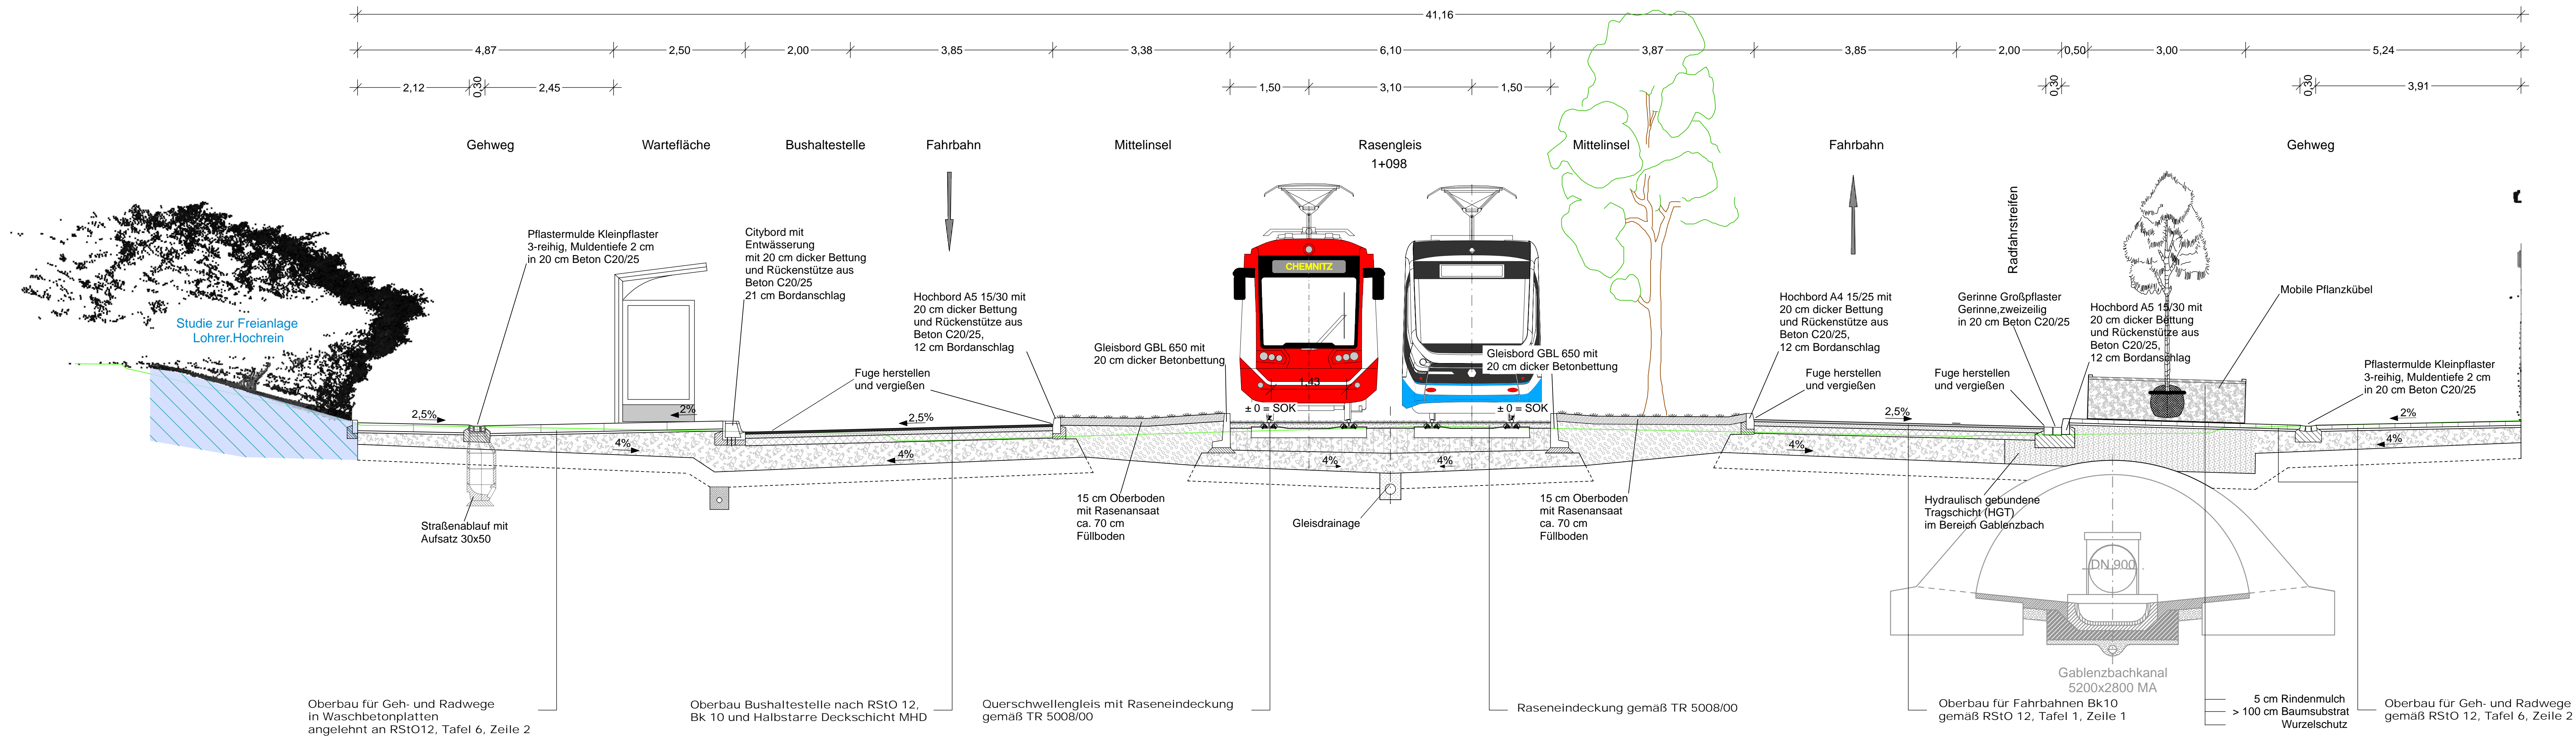

Detail am Stützpunkt

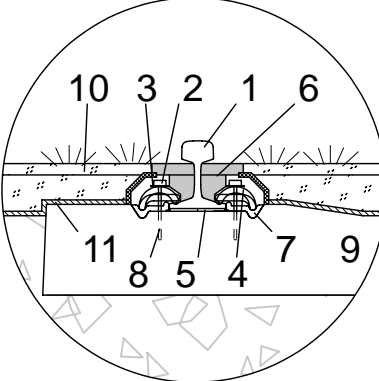



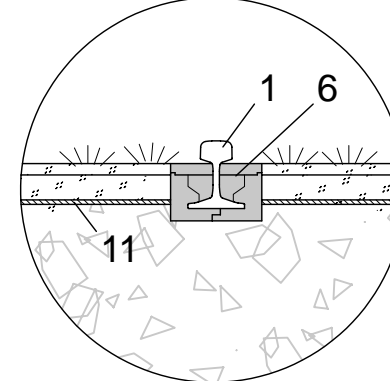Detail zwischen Stützpunkten



Nr.	Bezeichnung	Beispiel
1	Stille Schiene	49E1
2	Schwellenschraube	Ss 35
3	Unterlegscheibe	Uls 7
4	Spannklemme	Skl 14
5	Zwischenlage	Zw 686a
6	Schienenkammerfüllelement	System Mannheim-light-49E1 mit Aussparung für Spurkranz
7	Winkelstützplatte mit Einlage	Wip 14 K
8	Kunststoffschraubdübel	Sdu 25
9	Spannbetonschwelle	SBS 1500W-54-2.2 GG
10	Abdeckkappe	Kunststoff
11	Trennvlies	

Nr.	Art der Änderung	Datum	Zeichen

Vorhabenträger:	Maßnahmeträger:
 Zweckverband VERKEHRSVERBUND MITTELACHSEN Am Rathaus 2 09111 Chemnitz	 CVAG CHEMNITZER VERKEHRS-AG Carl-von-Ossietzky-Str. 106 09127 Chemnitz

General-/Fachplaner:			Datum	Zeichen
 VerkehrsConsult Dresden-Berlin GmbH	Könneritzstraße 31 01067 Dresden	bearbeitet gezeichnet geprüft	08.12.23 08.12.23 08.12.23	EL Gu gez. Ug

FESTSTELLUNGSENTWURF

Unterlage / Blatt-Nr.: 14.1.4 / 003	Maßstab: 1:50
Regelquerschnitt B3-B3	Lagebezug: ETRS 89
	Höhenbezug: DHHN 2016

Plannummer: 4_BS_U140104_B003_2_0

Chemnitzer Modell, Stufe 4
Ausbau Chemnitz - Limbach-Oberfrohna
Planfeststellungsabschnitt 1

Vorhabenträger: Zweckverband Verkehrsverbund Mittelsachsen Chemnitz, den 21.12.2023	Maßnahmeträger: Chemnitzer Verkehrs-AG Chemnitz, den 21.12.2023	
gez. Ronny Grabner i. A. Ronny Grabner Geschäftsbereichsleiter Verkehr / Infrastruktur	gez. David Joram gez. David Joram Geschäftsbereichsleiter Technischer Service	gez. Holger Auerbach Holger Auerbach Bereichsleiter BOD/Ba