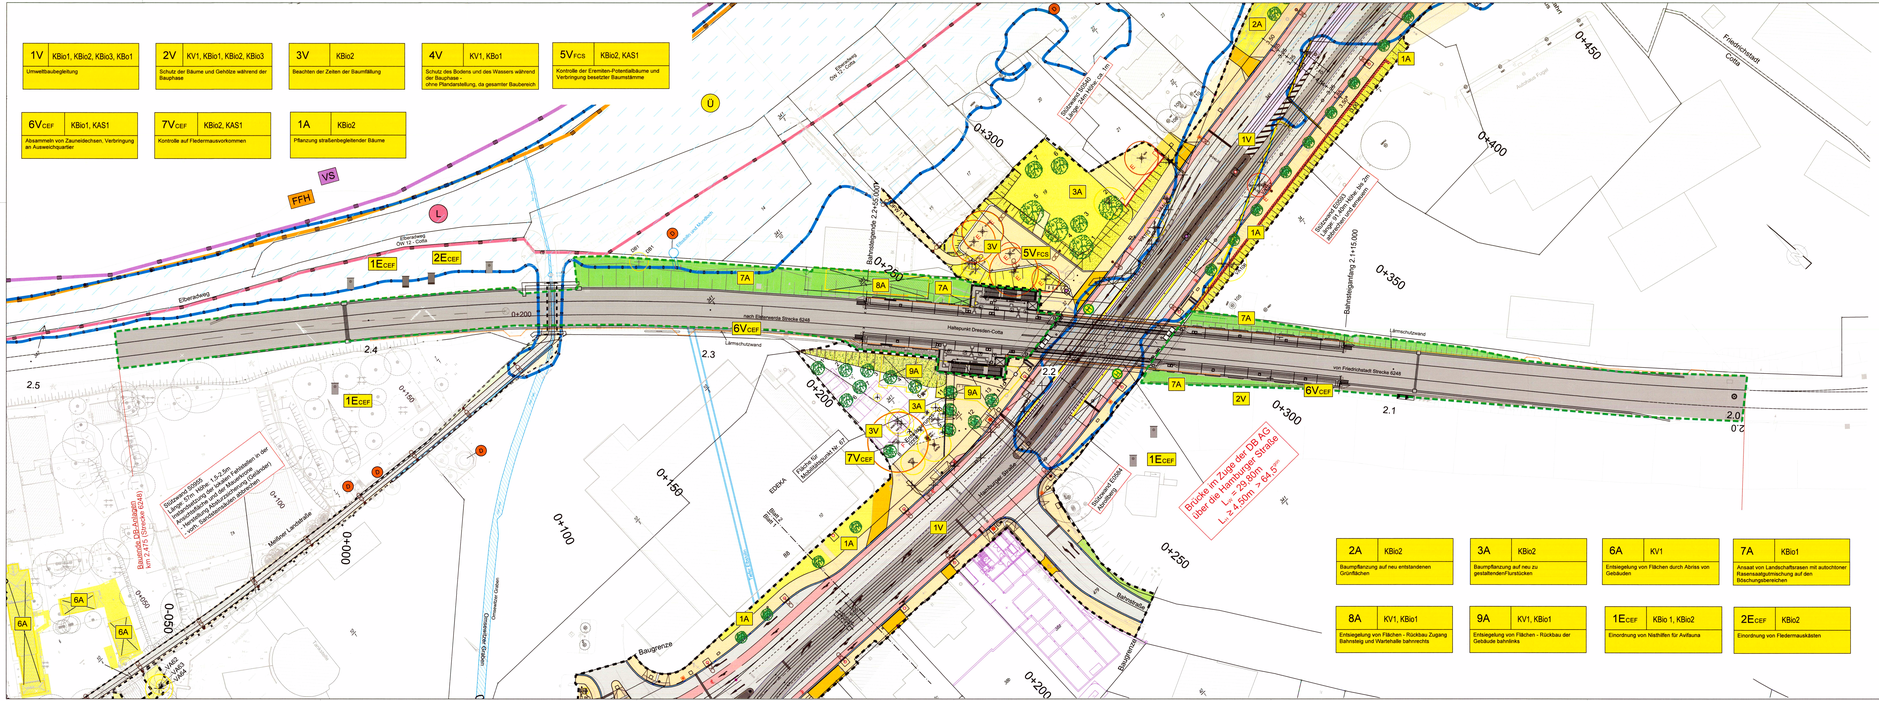
1V KBio1, KBio2, KBio3, KBio1
Umweltbaubegleitung
2V KV1, KBio1, KBio2, KBio3
Schutz der Bäume und Gehölze während der Bauphase
3V KBio2
Beachten der Zeiten der Baumfällung
4V KV1, KBio1
Schutz des Bodens und des Wassers während der Bauphase - ohne Flächenbedarf, da gesamter Baubereich
5VFCS KBio2, KAS1
Kontrolle der Eremiten-Potentialbäume und Verbringung besetzter Baumstämme
6VCEF KBio1, KAS1
Absammeln von Zauneidechsen, Verbringung an Ausweichquartier
7VCEF KBio2, KAS1
Kontrolle auf Fledermausvorkommen
1A KBio2
Pflanzung straßenbegleitender Bäume
Brücke im Zuge der DB AG über die Hamburger Straße
L ≥ 29,80 m
