


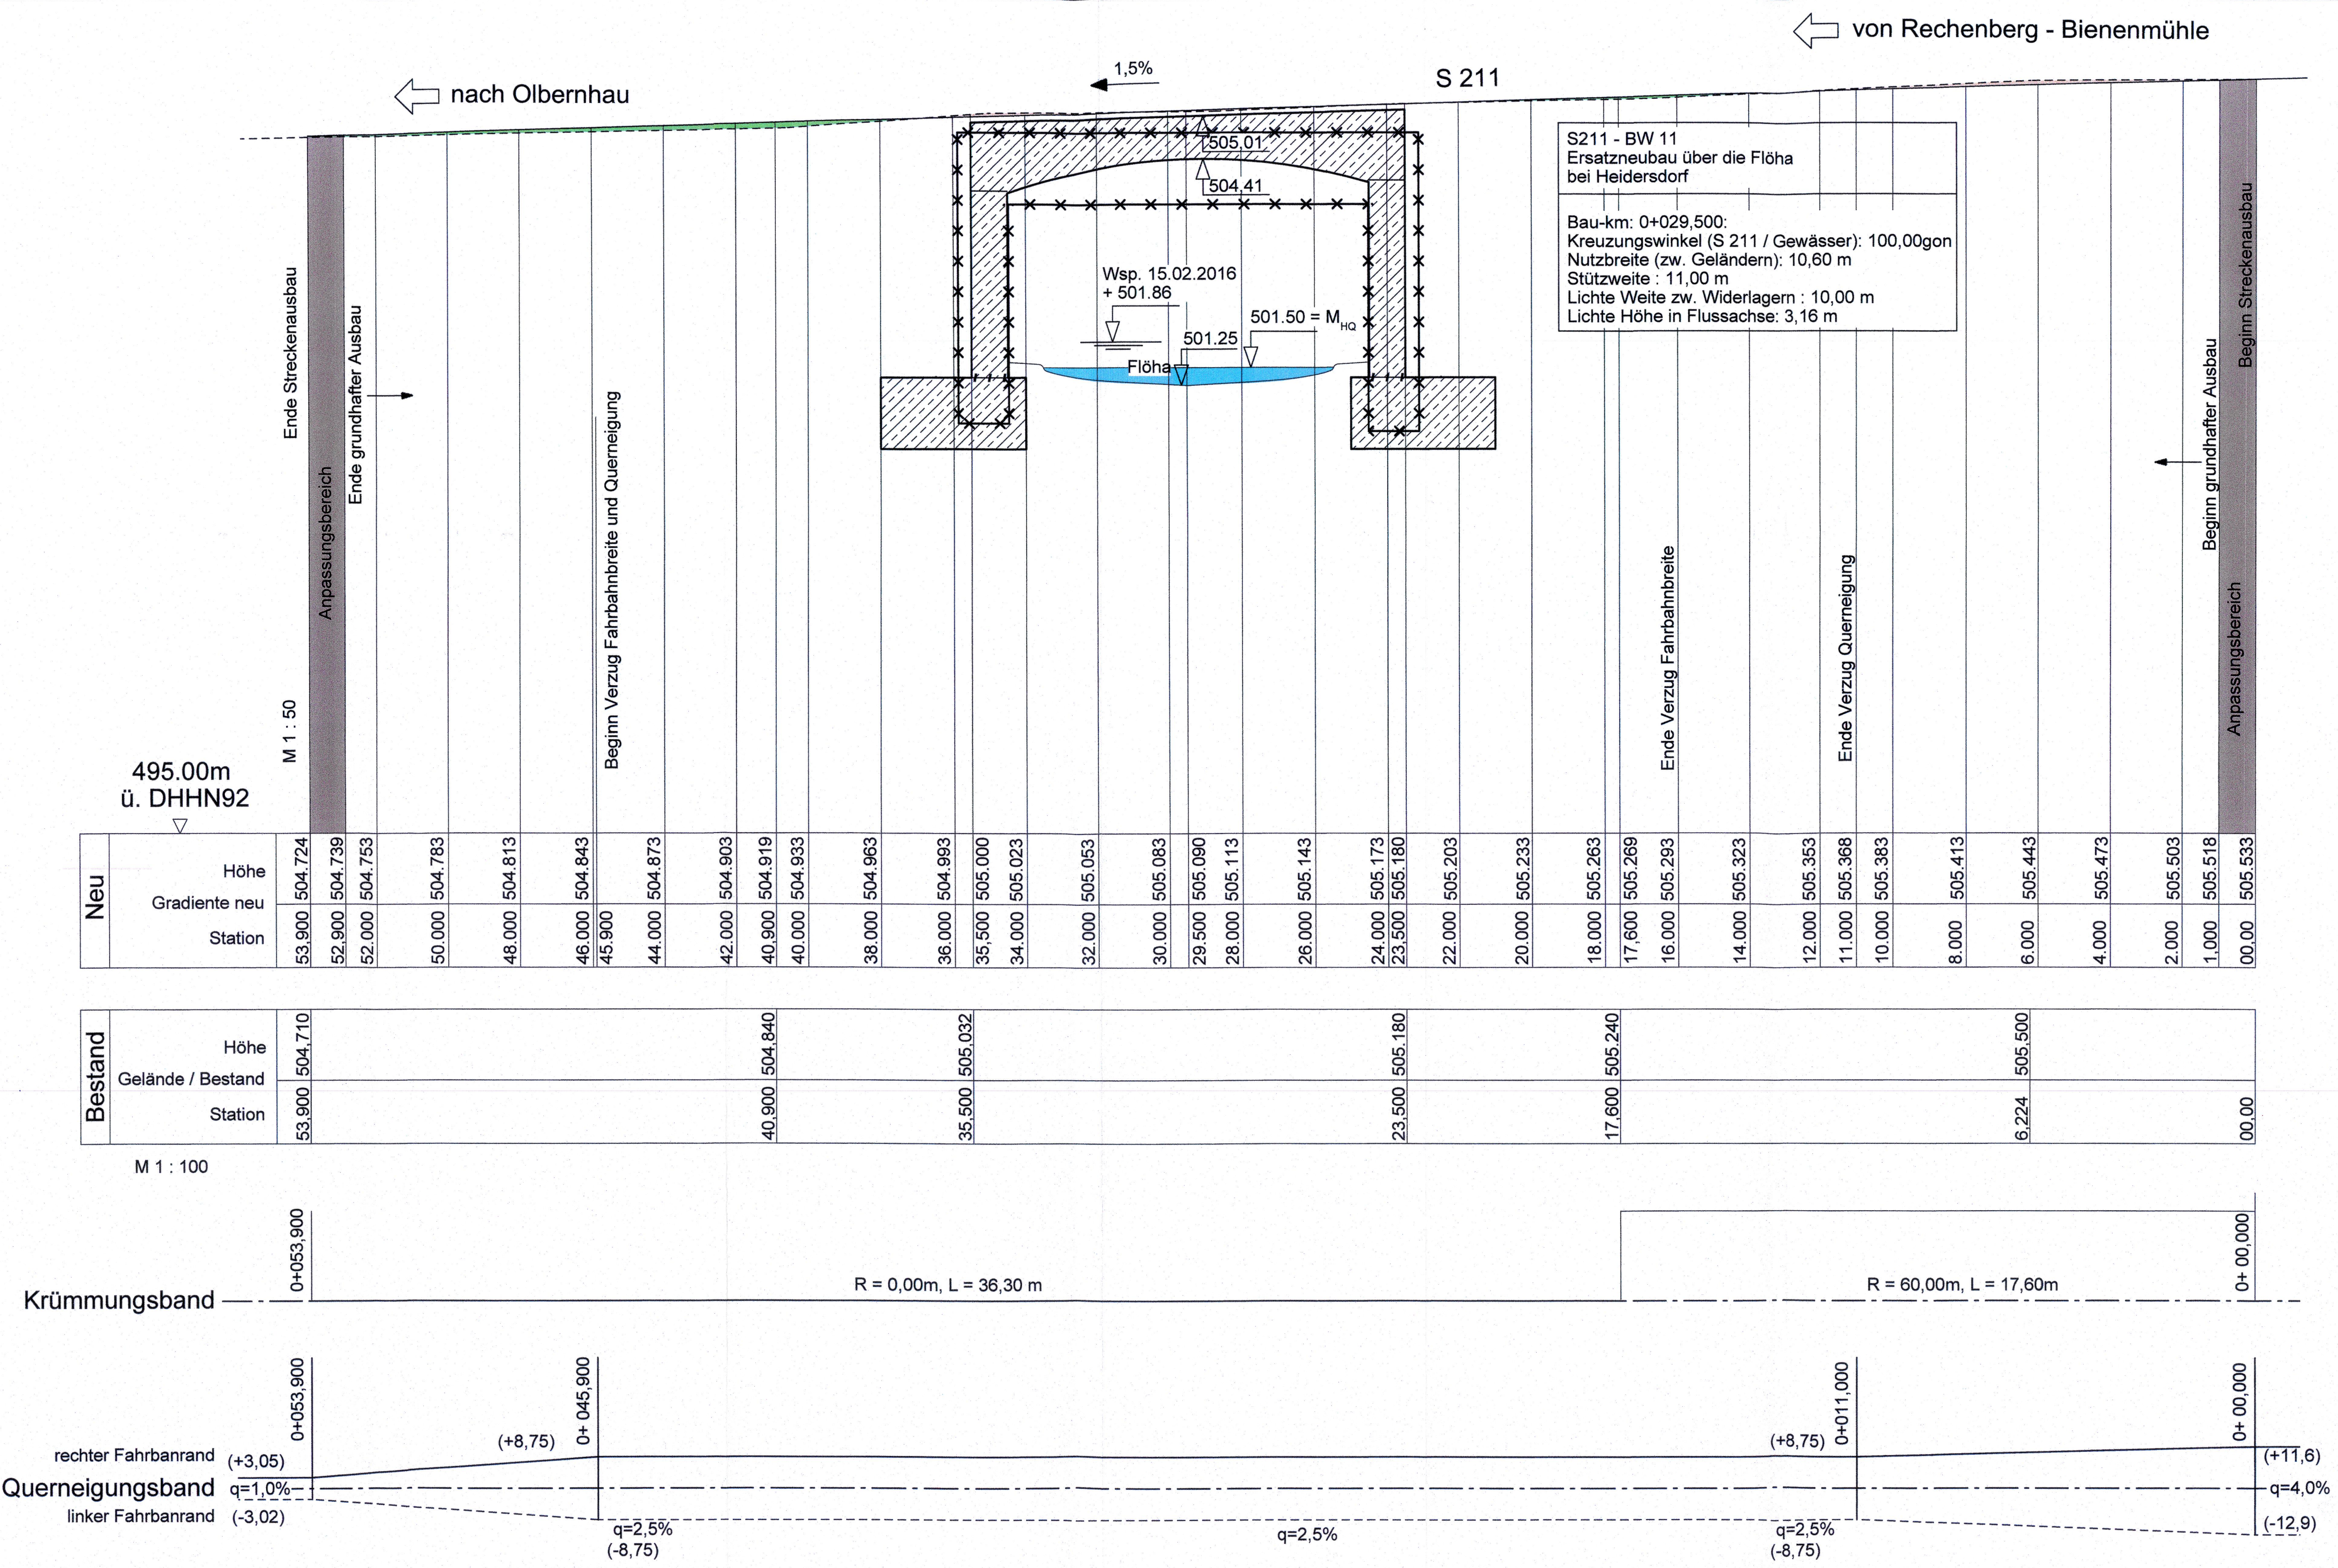

Legende:

- neue Gradiente
- - - vorhandene Gradiente
- ✕ ✕ Abriss Bestandsbauwerk

 Auftrag

 Abtrag

Lagebezug: RD 83 **Höhenbezug:** DHHN 92

Entwurfsbearbeitung:		Projekt-Nr.: 246	
 SEEL + HANSCHKE BERATENDE INGENIEURE GMBH Zum Alten Dessauer 13 01723 Kesselndorf Tel.: 035204 78 49-0 Fax: 035204 78 49-19		Datum: 30.01.2020 Zeichen: Neumann	
Geändert		Datum: 30.01.2020 Gepr.: 30.01.2020 Hanschke	
d		Datum	
c		Gez.	
b		Geprüft	
a			

Freistaat Sachsen

Landesamt für Straßenbau und Verkehr
Niederlassung Zschopau

Straßenklasse und Nr.: Staatsstraße (S) 211
Streckenbezeichnung: Rechenberg-Bienenmühle - Olbernhau
Gemarkung: Heidersdorf

MAVIS-Nr.: M 0000 1801

Bauwerk / Baumaßnahme:

**S 211 - Ersatzneubau Bw 11
über die Flöha bei Heidersdorf**

ASB - Nr.: 5346 516

Unterlage: 6

Projekt - Nr.:

Feststellungsentwurf

Maßstab:

Aufgestellt: Landesamt für Straßenbau und Verkehr,
NL Zschopau

Lars Roßmann
Niederlassungsleiter

Chemnitz, d.