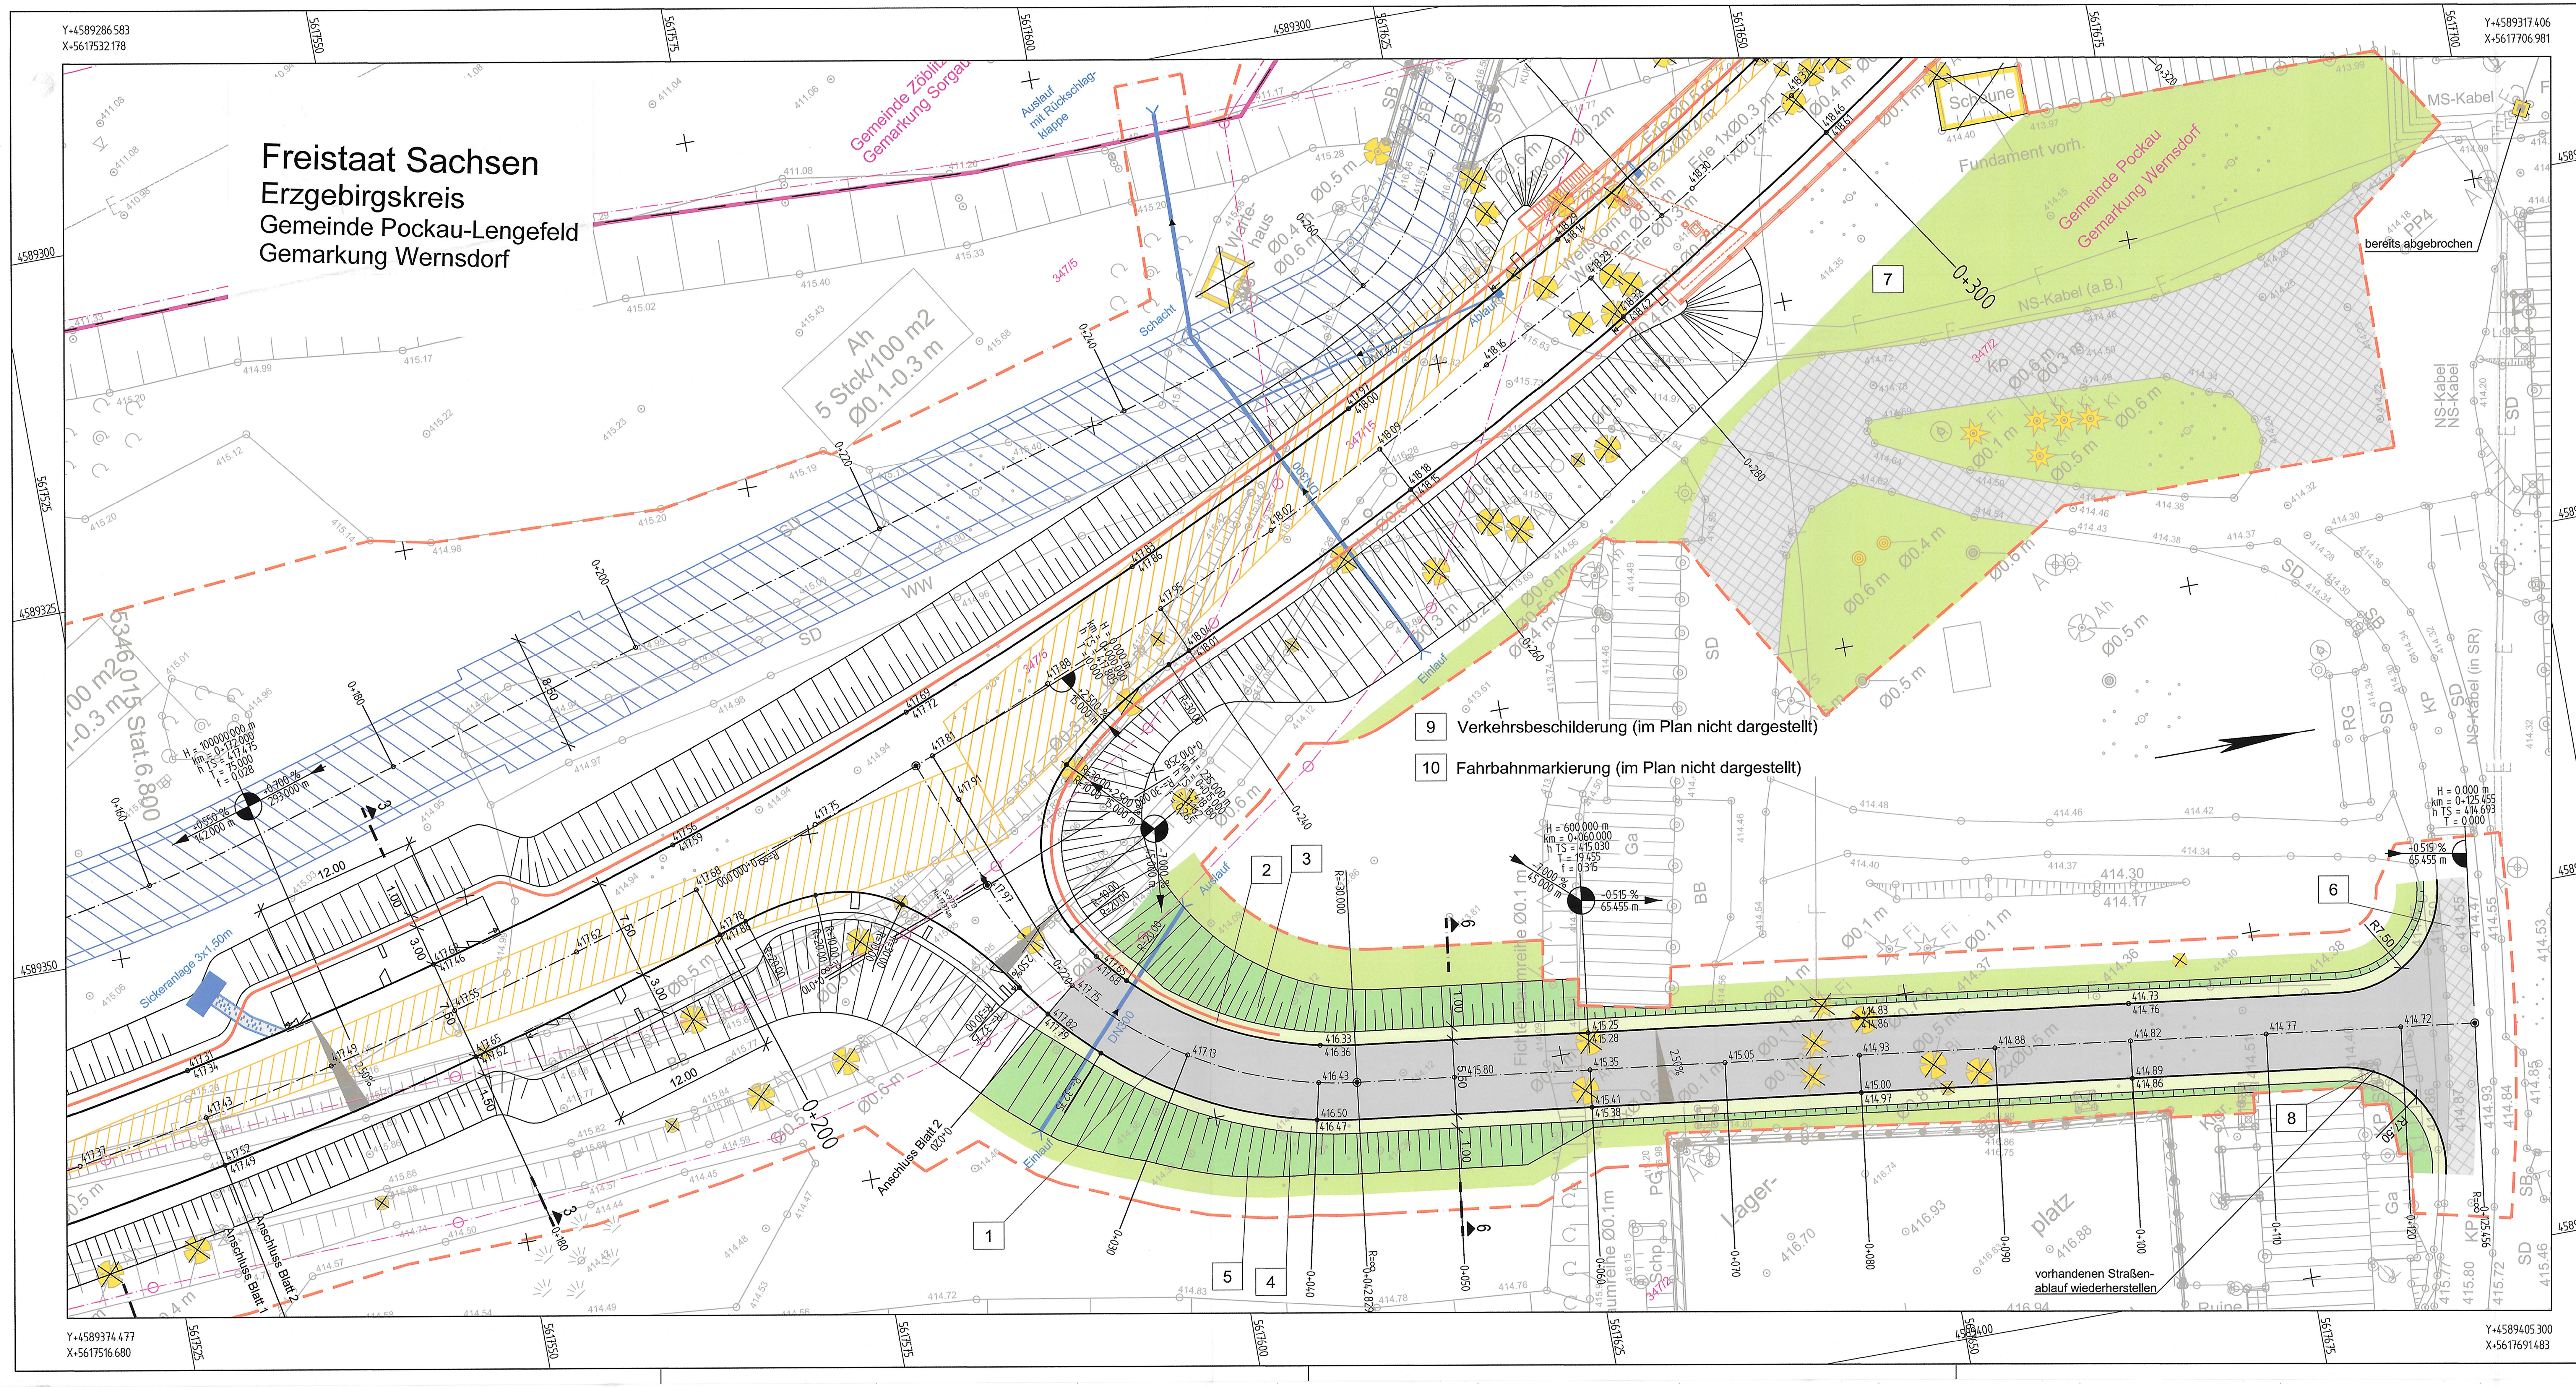

Zeichenerklärung

Grundplan

Trigonom. Punkt	Verkehrszeichen	Durchlass
Aufnahme-/Polygonpunkt	Wegweiser	Rohrauslauf
Höhenfestpunkt	Verkehrsampel	Fallrohr
Schacht-rund	Signalzeichen	Laubbaum, klassifiziert
Schacht-eckig	Werbetafel	Nadelbaum, klassifiziert
Doppelschacht	Schilderpfahl	Obstbaum
Postschacht	Bushaltestelle	Baum plan. bedeut.
Merkzeichen G/W/E/F	Parkautomat	Baumstumpf
Einlauf - rund	Parkplatz, -haus	Baum abgestorben
Einlauf - eckig	Tür	Gartenland
Oberflurhydrant	Tor	Wiese
Unterflurhydrant	Zaunsäule	Friedhof
Schieber-Wasser	Laterne elektr.	Gebüsch
Schieber-Gas	Holzmast	Zaunsäule
Verteilerkasten	Stahlgittermast	Geschosszahl
Telefonzelle	Stahlrohrmast	OK Schwelle Eingang
Trafohaus	Stahlbetonmast	OK Fensterbank Kellerf.
KM-Stein	Doppelmast	Lichtschacht
Netzknoten	A-Mast	Brunnen
Stationszeichen	Funkmast	Denkmal
OD Zeichen	Windrad	Campingplatz

Holzzaun
Eisenzaun
Drahtzaun
Hochbord
Tiefbord
Mauer-freistehend
Stützmauer
Hecke
Straßengeländer
Freileitung
Telefonleitung
Pflasterrinne
Laubbaumreihe
Nadelbaumreihe
Flurstücksgrenze

BB Bituminöse Befestigung
BP Betonsteinpflaster
KP Kleinpflaster
PB Betonplatten
RG Rasengitterplatten
SD Schotterdecke
SB Straßenbeton
PG Granitplatten
GP Großpflaster
Mo Mosaikpflaster

Grenzmarke abgemarkt - Übernahme aus der ALK
Grenzmarke unvermarkt - Übernahme aus der ALK
Die Liegenschaftskatasterdarstellung erfolgte durch Übernahme aus der ALK mit Stand 13.10.2010.

Grundplan hergestellt:					Ergänzungen:	
Anlage					Datum	Name
Blatt-Nr.			Kreis:	Erzgebirgskreis	11/2010	Säuberlich
Reg.-Nr.	10500		Gemarkung:	Wernsdorf, Sorgau, Nennigmühle, Pockau	09/2013	Säuberlich
Lagesystem	Gauß-Krüger RD83		Straße:	S 223		
Höhensystem	DHHN92		Station d. SDB:	Ersatzneubau BW 8 Flöhabrücke	GEO-MESS-Marienberg GbR	
bearbeitet	März/Okt. 2010	Bliß	von:	NK 5346 015 Stat. 6.600	Herzog-Heinrich-Str. 6, 09496 Marienberg	
gezeichnet	März/Okt. 2010	Säuberlich			Tel. 03735/668988	
geprüft	29.10.2010	Poller	bis:	NK 5345 012 Stat. 0.600	Fax 03735/668990	

Zeichenerklärung

Dammböschung (Oberboden)
Bankett m. Schutzeinrichtung (Schotterrasen)
Fahrbahn mit Achse (Asphaltbeton)
Bankett (Schotterrasen)
Dammböschung (Oberboden)

Deckenbau (vorh. Materialien)
Grünfläche (Oberboden)

Korridor Baustraße

H = 600.000 m, km = 0+060.000, h TS = 415.030, T = 19.455, f = 0.315; -7.000 % 45.000 m; -0.515 % 65.455 m — Neigungsbrechpunkt mit Angabe von Ausrundungshalbmesser, Längsneigung und Abstand zum nächsten Neigungsbrechpunkt
Gradientenhochpunkt
416.35 418.37 — Bestands-/Planungshöhe
2.50% — Querneigung
Busbord
Betontiefbord
Betonhochbord
Bord abgesenkt
Ende Bord
Regelquerschnitt

Sonstiges

freizuhaltendes Sichtdreieck
Baumfällung
geplanter Gebäudeabbruch
Baufeldgrenze

Regelungsverzeichnis

7 — Nr. im Regelungsverzeichnis

Entwässerung

Durchlass

Verwaltung

Gemeindegrenze

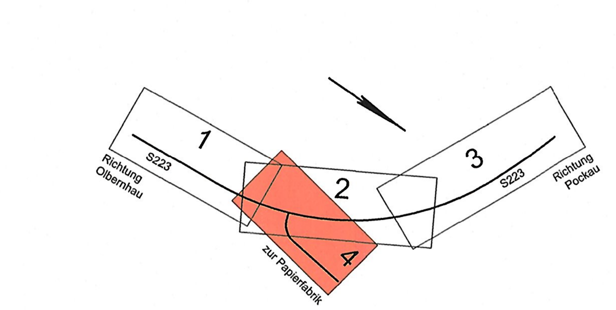

ARNOLD CONSULT AG
Beratende Ingenieure und Architekten
Kirchstraße 36, 09496 Marienberg
Tel. 03735 / 9138-0, Fax 9138-38
E-Mail: marienberg@arnold-consult.de

Bearbeitet:	10 / 2016	Leistner
Gezeichnet:	10 / 2016	Hartung
Geprüft:	10 / 2016	Scholz
Projekt-Nr.:	6-10-010	

Landesamt für Straßenbau und Verkehr
Niederlassung Zschopau
Hans-Link-Straße 4
09131 Chemnitz
Tel.: 0371 / 4660-0
Fax: 0371 / 4660-199
E-Mail:Poststelle.NL-Zschopau@lasuv.sachsen.de

Bearbeitet:	
Geprüft:	
Projekt-Nr.:	5210009

Nr.	Art der Änderung	Datum	Zeichen

FESTSTELLUNGSENTWURF

LANDESAMT FÜR STRASSENBAU UND VERKEHR | Freistaat SACHSEN

S 223 / Olbernhau - Flöha /
von NK 5346 015, Stat. 6,620 bis NK 5346 015, Stat. 7,255

PROJIS-Nr.: 5210009

Unterlage / Blatt-Nr.: 5 / 4

Lageplan

Maßstab: 1 : 250

S 223
Ersatzneubau BW 8 Flöhabrücke an der Papierfabrik Wernsdorf

aufgestellt: Landesamt für Straßenbau und Verkehr, NL Zschopau

Chemnitz, d. 26. MAI 2017

Michael Stritzke
Niederlassungsleiter

genehmigt: