


Straßenquerschnitt 4-4

S 223 Stat. 0+410

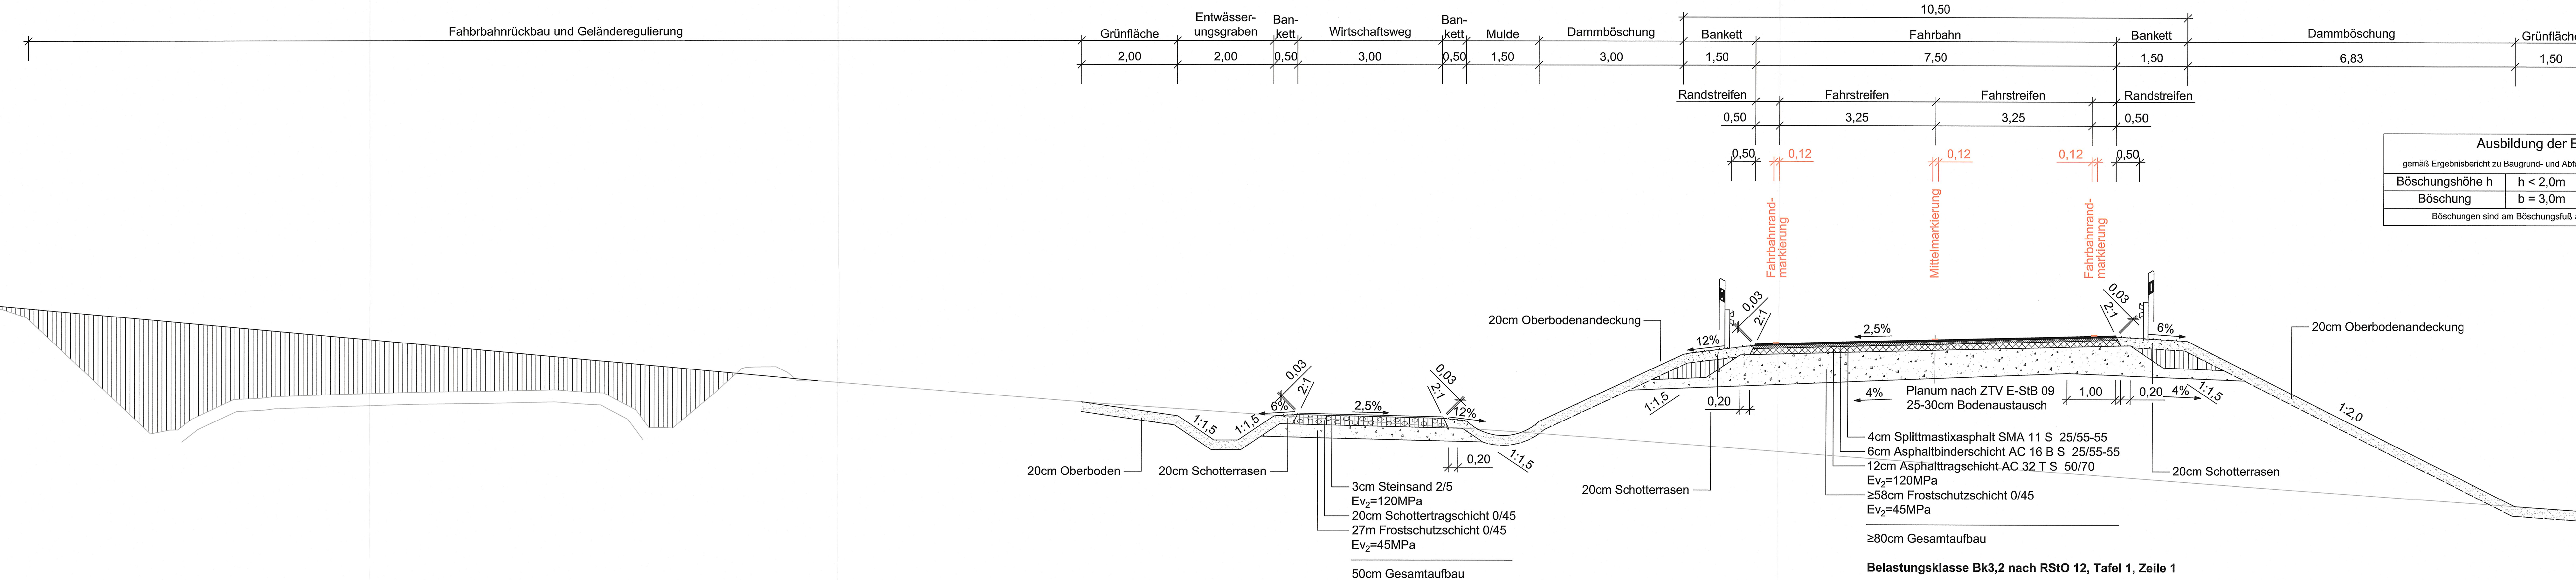


 ARNOLD CONSULT AG Beratende Ingenieure und Architekten Kirchstraße 38, 09498 Marienberg Tel. 03735 / 8198-0, Fax 03735-58 E-Mail: marienberg@arnold-consult.de	Bearbeitet:	10 / 2016	Leistner
	Gezeichnet:	10 / 2016	Hartung
	Geprüft:	10 / 2016	Scholz
	Projekt-Nr.:	6-10-010	

Landesamt für Straßenbau und Verkehr Niederlassung Zschopau Hans-Link-Straße 4 09131 Chemnitz	Bearbeitet:	
	Geprüft:	
	Projekt-Nr.:	5210009

Nr.	Art der Änderung	Datum	Zeichen

FESTSTELLUNGSENTWURF

LANDESAMT FÜR STRASSENBAU UND VERKEHR S 223 / Oberrhein - Flöha / von NK 5346 015, Stat. 6,620 bis NK 5346 015, Stat. 7,255 PROJIS-Nr.: 5210009	Freistaat SACHSEN Unterlage / Blatt-Nr.: 14 / 4 Straßenquerschnitt Maßstab: 1 : 50
---	--

aufgestellt: Landesamt für Straßenbau und Verkehr, NL Zschopau 26. MAI 2017	genehmigt:  Michael Ströde Niederlassungsleiter
---	---