


Gemeinde Burkau
Gemarkung Uhyst a.T.

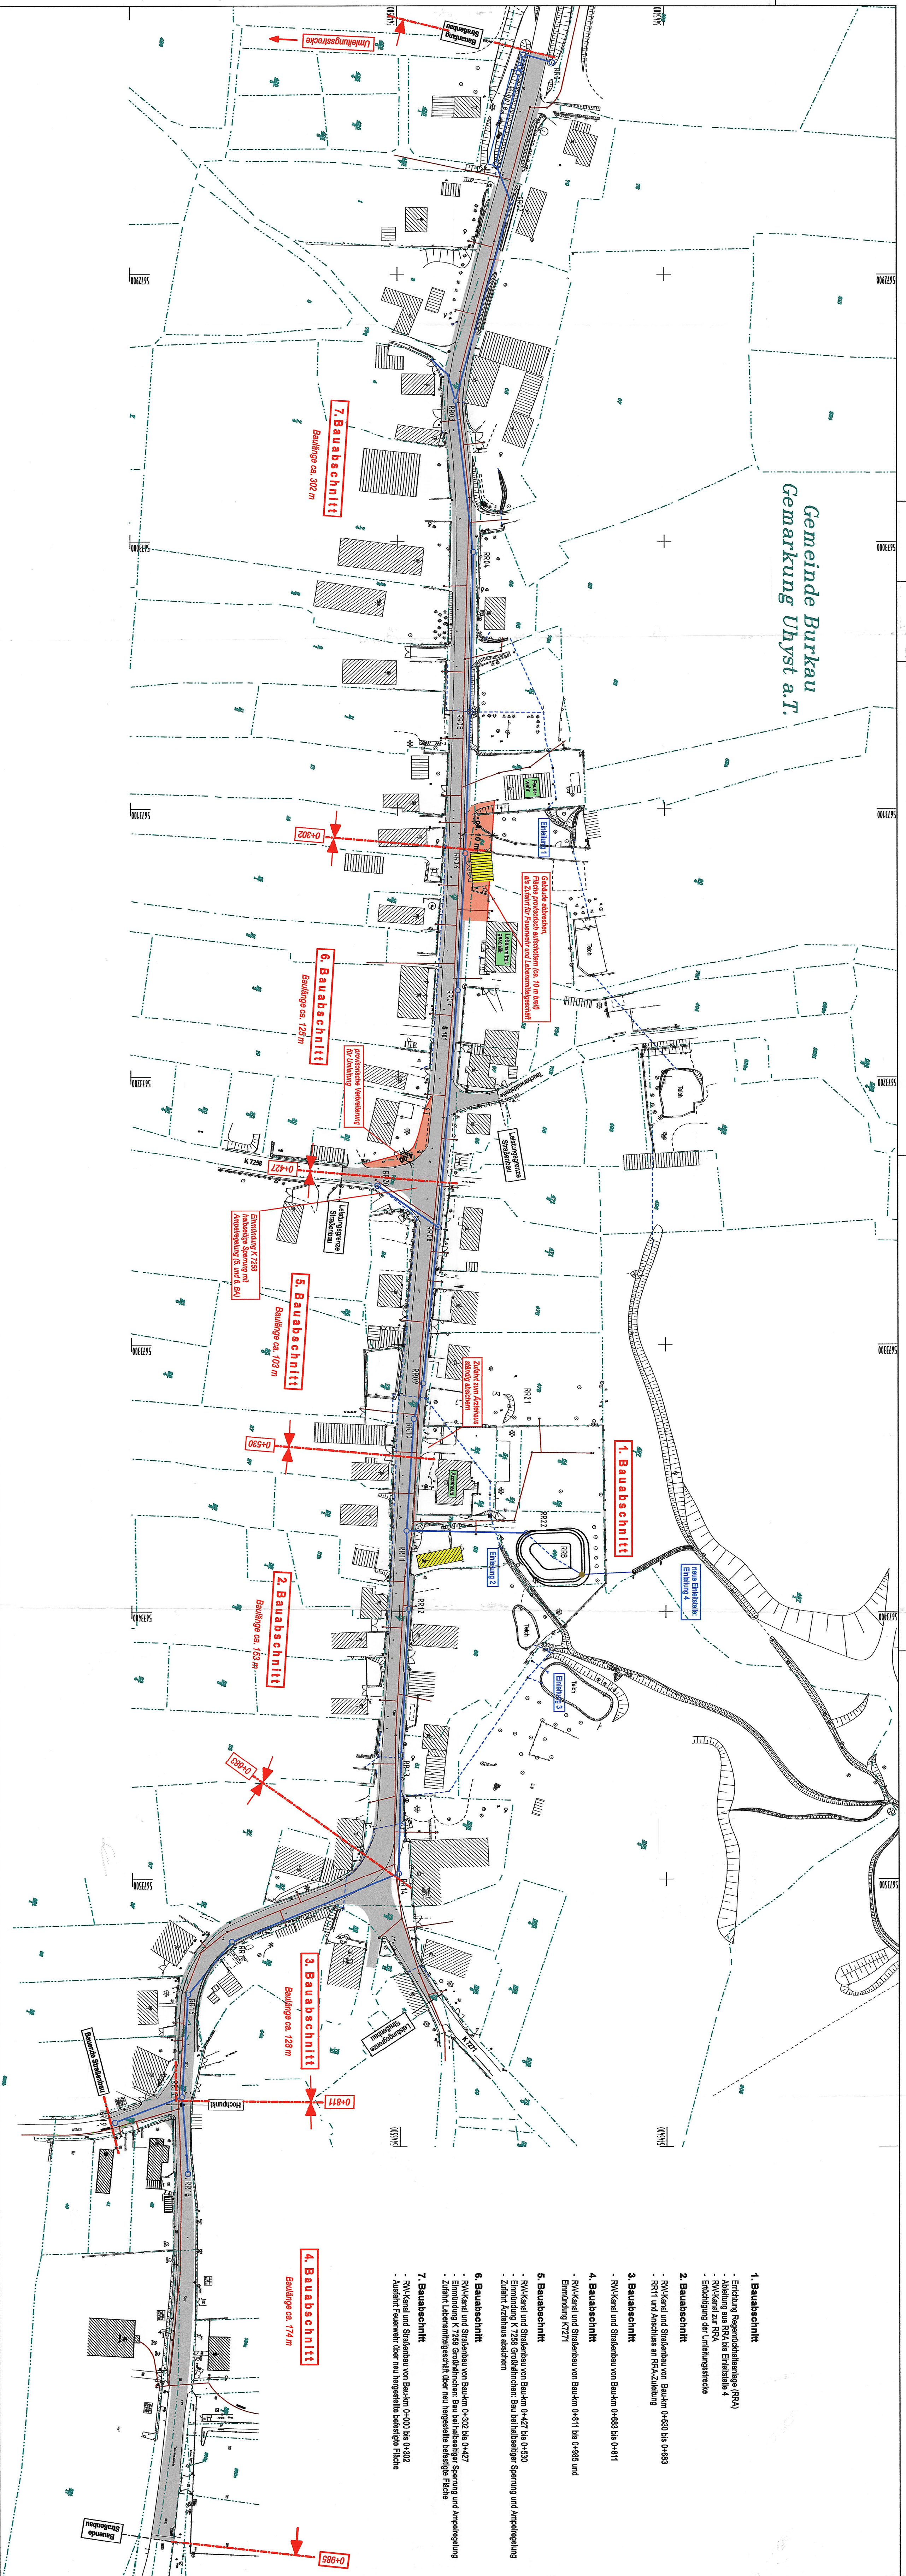

1. Bauabschnitt

- Errichtung Regenrückhalteanlage (RRA)
- Ableitung aus RRA bis Einleiste 4
- RV-Kanal zur RRA
- Errichtung der Umlenkungsstrecke

2. Bauabschnitt

- RV-Kanal und Straßenbau von Baukm 0+530 bis 0+683
- RV-Kanal und Anschluss an RRA-Zuleitung

3. Bauabschnitt

- RV-Kanal und Straßenbau von Baukm 0+683 bis 0+811

4. Bauabschnitt

- RV-Kanal und Straßenbau von Baukm 0+811 bis 0+865 und Einmündung K7271

5. Bauabschnitt

- RV-Kanal und Straßenbau von Baukm 0+427 bis 0+530
- Einmündung K7268 Großhühnen: Bau bei halbseltiger Sperrung und Ampelregelung
- Zuleitf. Anzeilenhaus abschleimen

6. Bauabschnitt

- RV-Kanal und Straßenbau von Baukm 0+302 bis 0+427
- Einmündung K7268 Großhühnen: Bau bei halbseltiger Sperrung und Ampelregelung
- Zuleitf. Lebermühlengraben über neu hergestellte befestigte Fläche

7. Bauabschnitt

- RV-Kanal und Straßenbau von Baukm 0+000 bis 0+302
- Ausbittf. Feuerwehr über neu hergestellte befestigte Fläche

1. TEKTUR

vorf. Regenwasserkanal
gepl. Regenwasserkanal

Entwurf: Architektenbüro BAUTZEN	Bearbeitet: M. Jäger
Konstruktion: Architektenbüro BAUTZEN	Gezeichnet: M. Jäger
A18 (entb.)	Geprüft: Jäger
	Projekt-Nr.: 053 - 11

Landesamt für Straßenbau und Verkehr	Bearbeitet: B. Jäger
Niederlassung Bautzen	Geprüft: Olaf Gierig
Kleine Köpcke-Str. 17	
02628 Bautzen	Projekt-Nr.: 121-3842/214/16

Nr.	Art der Änderung	Datum	Zeichen

FESTSTELLUNGSENTWURF

LAUSIKANT FÜR STRASSENBAU UND VERKEHR	Umlauf: Blatt-Nr.: 16.4.1
SACHSEN	Übersichtsplan Bauabschnitte
S 101, Ortsdurchfahrt Uhyst a. T.	
PROJUS-Nr.: 21 96 100	Maßstab: 1 : 1000

S 101	
Ortsdurchfahrt Uhyst a. T.	
Bau - km 0+000 bis Bau - km 0+975	

ausgestellt: Landesamt für Straßenbau und Verkehr	
Bautzen, den 30.01.2019	