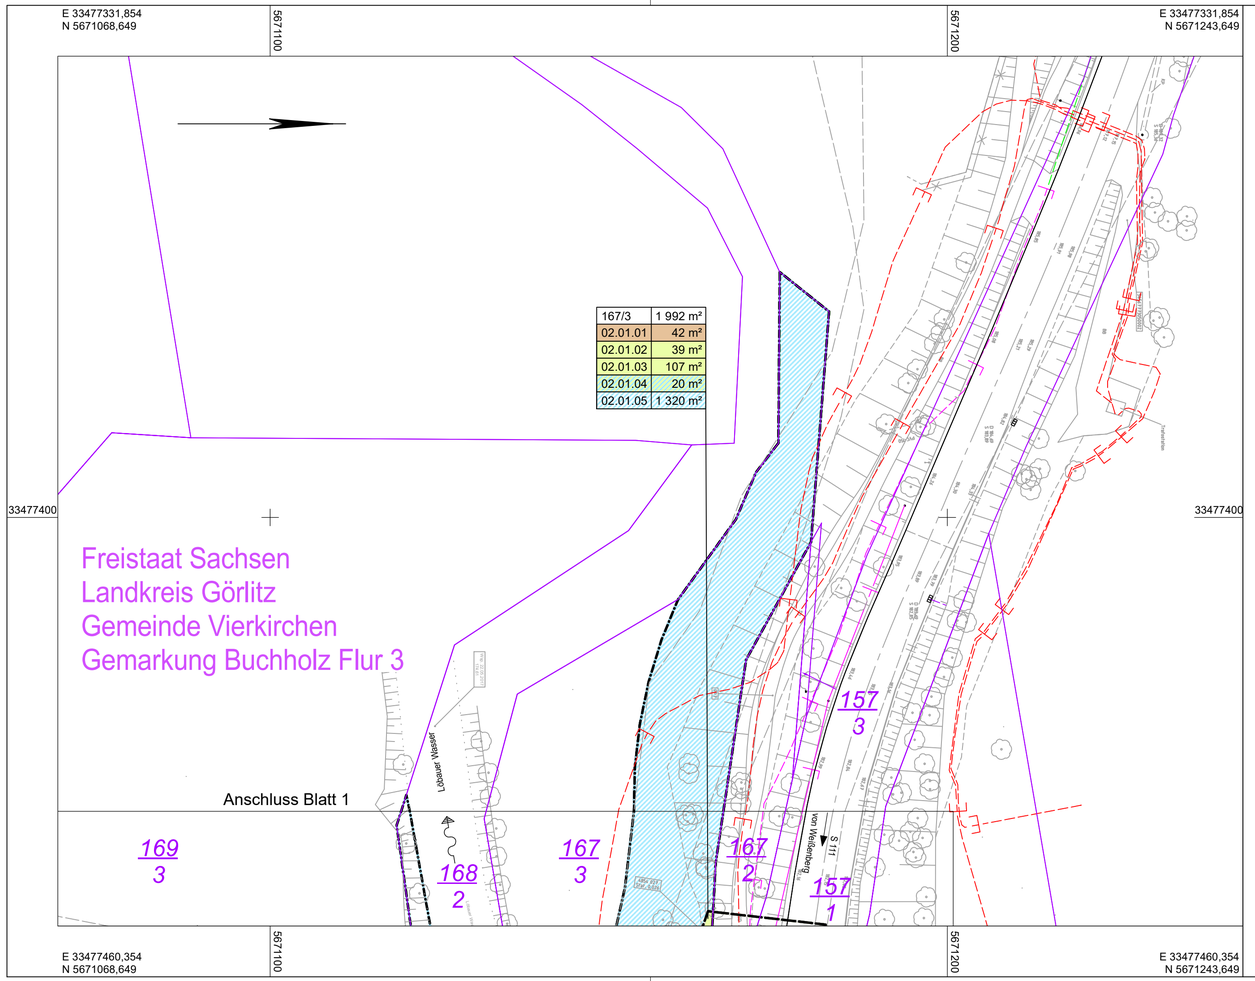

Zeichenerklärung

Grunderwerb

- zu erwerbende Fläche / rückständiger Grunderwerb
- zu erwerbende Fläche für LBP
- vorübergehend in Anspruch zu nehmende Fläche
- vorübergehend in Anspruch zu nehmende und anschließend dauernd zu belastende Fläche
- dauernd zu belastende Fläche für LBP
- vorübergehend in Anspruch zu nehmende und anschließend dauernd zu belastende Fläche für LBP
- Baumfällung
- 14/2 | 4248 m² — Flur / Flurstück / Größe des Flurstücks
- 2.34.1 | 345 m² — lfd. Nr. des Grunderwerbsverzeichnisses / Größe der Teilfläche
  2. Nr. des Grunderwerbsplanes
  34. lfd. Nr. des betroffenen Flurstückes
  1. Teilfläche eines Flurstückes
- Zusammengehörigkeitspfeil
- Gemarkungsgrenze
- Flurstücksgrenze außerhalb / innerhalb des Baufeldes
- 116/12 — Flurstücksnummer
- Baufeldgrenze

Höhenbezug : DHHN 92 Lagebezug : ETRS 89, UTM 33

1 2

Entwurfsbearbeitung :

schulze+rank INGENIEURGESELLSCHAFT

Ingenieurbüro Schulze & Rank Ingenieurgesellschaft m.b.H.
GESCHÄFTSSITZ Chemnitz
Kaßbergstraße 41, 09112 Chemnitz

Chemnitz, den 27.01.2020 gez. A. Richter

bearbeitet: 26.01.2022 Wolf
geprüft: 26.01.2022 A. Richter

Freistaat Sachsen
vertreten durch:
LISt Gesellschaft für Verkehrswesen und ingenieurtechnische Dienstleistungen mbH

Ernst-Thälmann-Straße 5
09661 Hainichen

bearbeitet: 28.01.2022 M. Morgner
geprüft: 28.01.2022 C. Richter

Nr.	Art der Änderung	Datum	Name

FESTSTELLUNGSENTWURF

Freistaat Sachsen
vertreten durch:
LISt Gesellschaft für Verkehrswesen
und ingenieurtechnische Dienstleistungen

Unterlage / Blatt-Nr.: 10 / 2
Grunderwerbsplan 2

PROJIS-NR. 13045-17
Maßstab: 1:500

S 112
Überbauerneuerung Brücke BW 2
in Wasserkretscham

aufgestellt: M.Mehn
Hainichen, den 28.01.22

geprüft:

genehmigt:

gesehen:

03713_DD_Zeichnen > ...gew_07_Blatt_2.PLT > ...gew_07_Blatt_2 26.01.22 (gl)

CARD/1