


Schutzabschnitt L
Neusörnwitz

108	WA 59 49	EG 57 49	1.OG 57 50
112	WA 59 49	EG 59 51	
113	WA 59 49	EG 59 52	1.OG 59 52
116	WA 59 49	EG 60 53	1.OG 61 53
117	WA 59 49	EG 62 54	

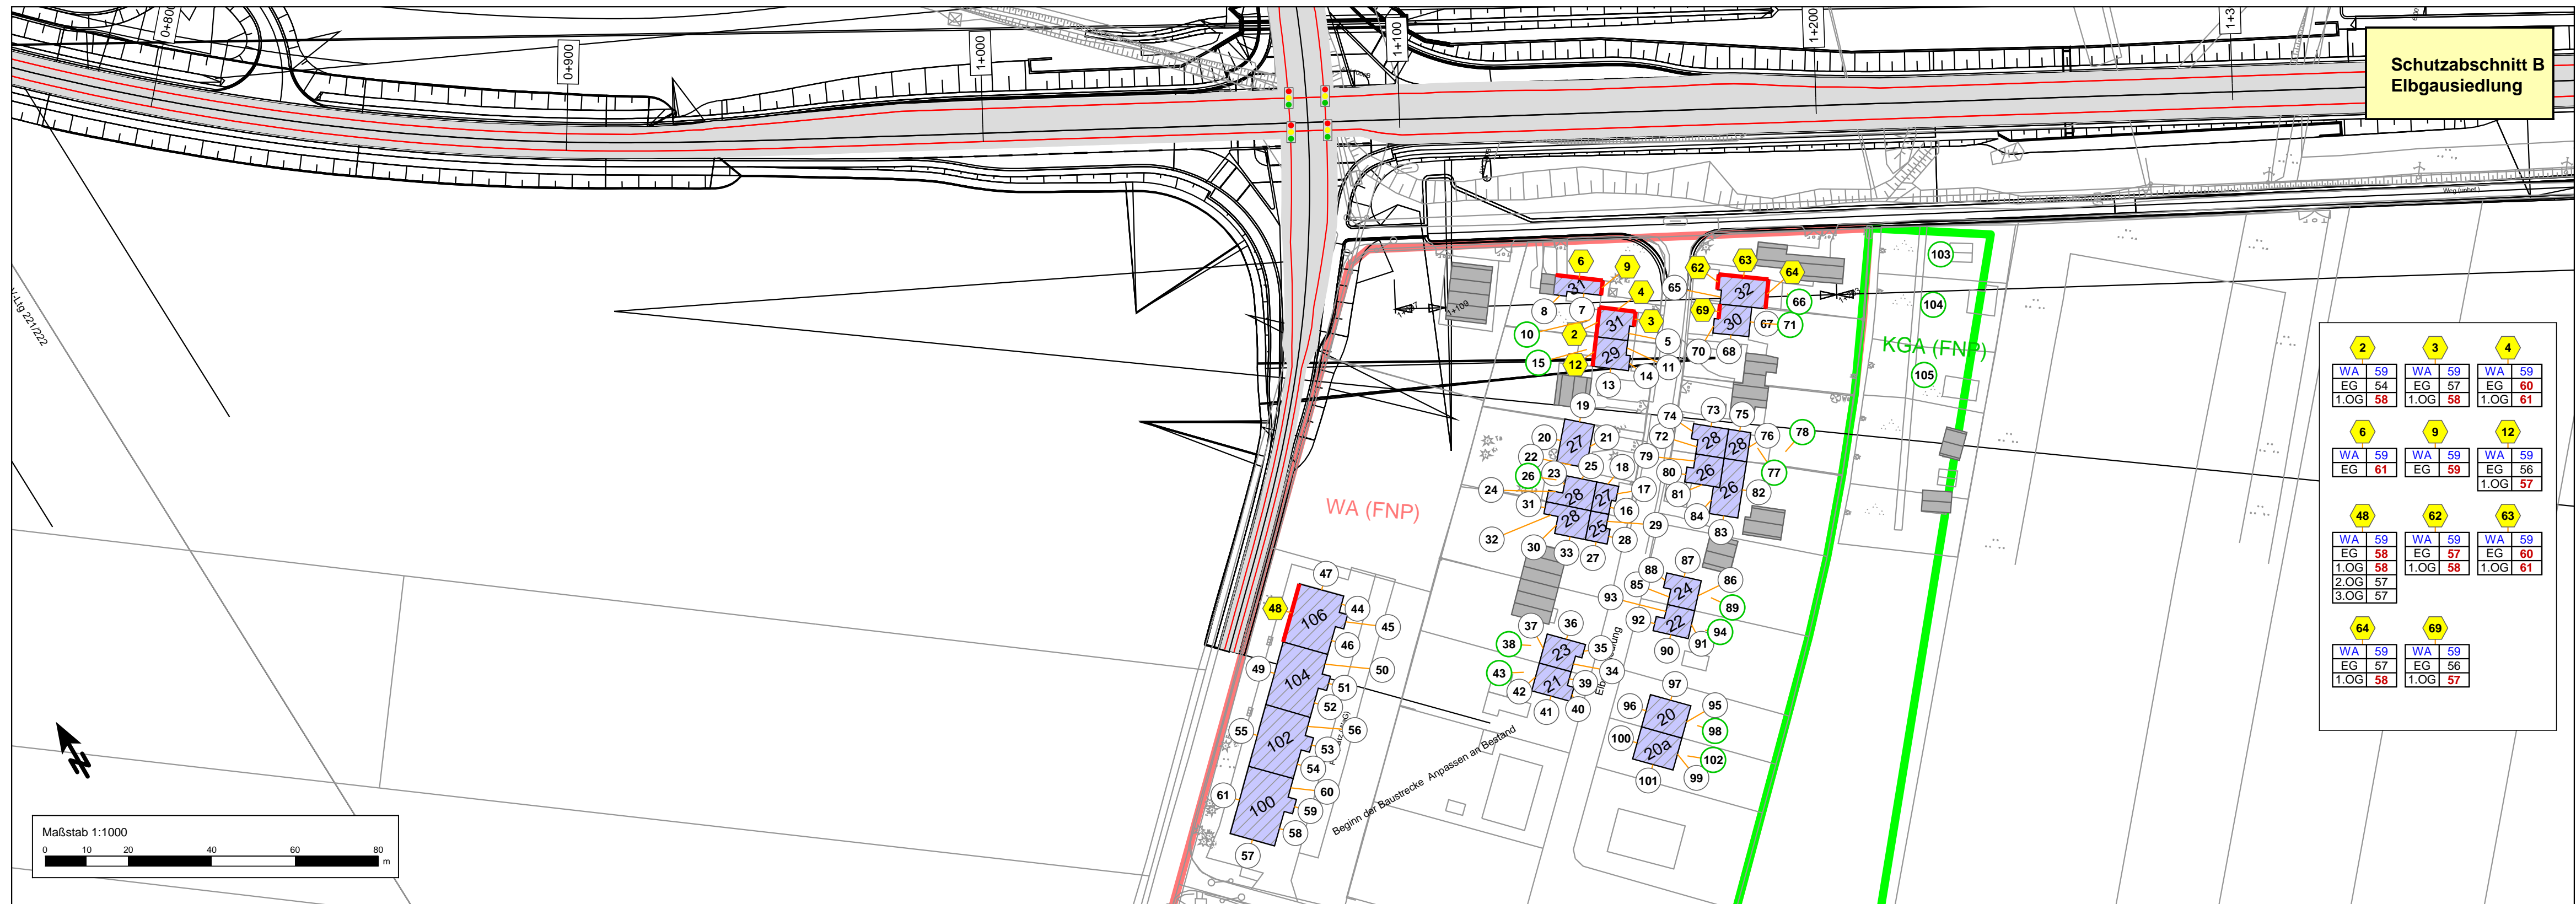

Schutzabschnitt B
Elbgasiedlung

2	3	4
WA 59 49	WA 59 49	WA 59 49
EG 54 54	EG 57 57	EG 60 60
1.OG 58 58	1.OG 58 58	1.OG 61 61
6	9	12
WA 59 49	WA 59 49	WA 59 49
EG 61 61	EG 59 59	EG 56 56
1.OG 57 57	1.OG 58 58	1.OG 61 61
2.OG 57 57		
3.OG 57 57		
48	62	63
WA 59 49	WA 59 49	WA 59 49
EG 58 58	EG 57 57	EG 60 60
1.OG 58 58	1.OG 58 58	1.OG 61 61
2.OG 57 57		
3.OG 57 57		
64	69	
WA 59 49	WA 59 49	
EG 57 57	EG 56 56	
1.OG 58 58	1.OG 57 57	

S 84 Neubau Niederwartha - Meißen
BA 3 (0+000 bis 3+608,169)
BA 2.2 (10+000 bis 12+605,922)
Schutzabschnitt L - Schutzabschnitt B
ohne Lärmschutzmaßnahmen
Lageplan 3 - Bau-km 0+800 bis 1+350

Zeichenerklärung

- Strassen
- Hauptgebäude (schutzwürdig)
- Nebengebäude

Gebietsnutzungen

- Gewerbe- / Industriegebiete (GE, GI)
IGW 69/59 dB(A)
- Mischgebiete (MI, MK, MD)
IGW 64/54 dB(A)
- Wohngebiete (WA, WR, WS)
IGW 59/49 dB(A)
- Sondergebiete (SOS, SOK)
IGW 57/47 dB(A)
- Kleingartengebiete (EG)
IGW 64/- dB(A)

- Signalanlage

- 1 Berechnungsspunkt ohne IGW-Überschreitung
- 2 Berechnungsspunkt mit IGW-Überschreitung
- 3 Freifeldpunkt ohne Grenzwertüberschreitung
- 4 Freifeldpunkt mit Grenzwertüberschreitung

Fassade mit Grenzwertüberschreitung

Stockwerke mit
Beurteilungspegel Tag/Nacht in dB(A)

WA 59 49	EG 58 58	1.OG 59 59	2.OG 59 59
1.OG 59 59	2.OG 59 59	3.OG 59 59	4.OG 59 59

ISU
Plan
Heinholdstr. 2-9
10587 Berlin
Berlin, den 21.09.2020

Planungsgruppe für
Immissionsschutz
Stadtplanung
Umweltplanung
Tel.: 030 / 39 49 47 51
Fax: 030 / 39 49 47 69
info@ISU-Plan.de

Bearbeitet:	09/2020	Wabra
Gezeichnet:	09/2020	Wabra
Geprüft:	09/2020	Baumgärtel
Projekt-Nr.:	382-010-0215	

DEGES

Deutsche Einheit Fernstraßenplanungs-und-bau GmbH
Zimmerstraße 54
10117 Berlin
Tel.: (030) 202 43 - 0
Fax: (030) 202 43 - 291
www.deges.de

Bearbeitet:		
Geprüft:		
VKE	325.1 / 325.2	

Nr.	Art der Änderung	Datum	Zeichen

FESTSTELLUNGSENTWURF



FREISTAAT SACHSEN

S 84 Neubau Niederwartha - Meißen

Unterlage / Blatt-Nr.: 7.1 / 3

Lageplan

Maßstab: 1 : 1.000

S 84

Neubau Niederwartha - Meißen
BA 3 (0+000 bis 3+608,169)
BA 2.2 (10+000 bis 12+605,922)

Aufgestellt: **DEGES**
Deutsche Einheit Fernstraßen-
planungs- und -bau GmbH
Zimmerstraße 54 10117 Berlin

gez. i.A. Breinig

Berlin, den 18.02.2021