


S 84 Neubau Niederwartha - Meißen
BA 3 (0+000 bis 3+608,169)
BA 2.2 (10+000 bis 12+605,922)

Schutzabschnitt F
mit Lärmschutzmaßnahmen
Lageplan 14 - Bau-km 4+400,000 bis 5+050,000

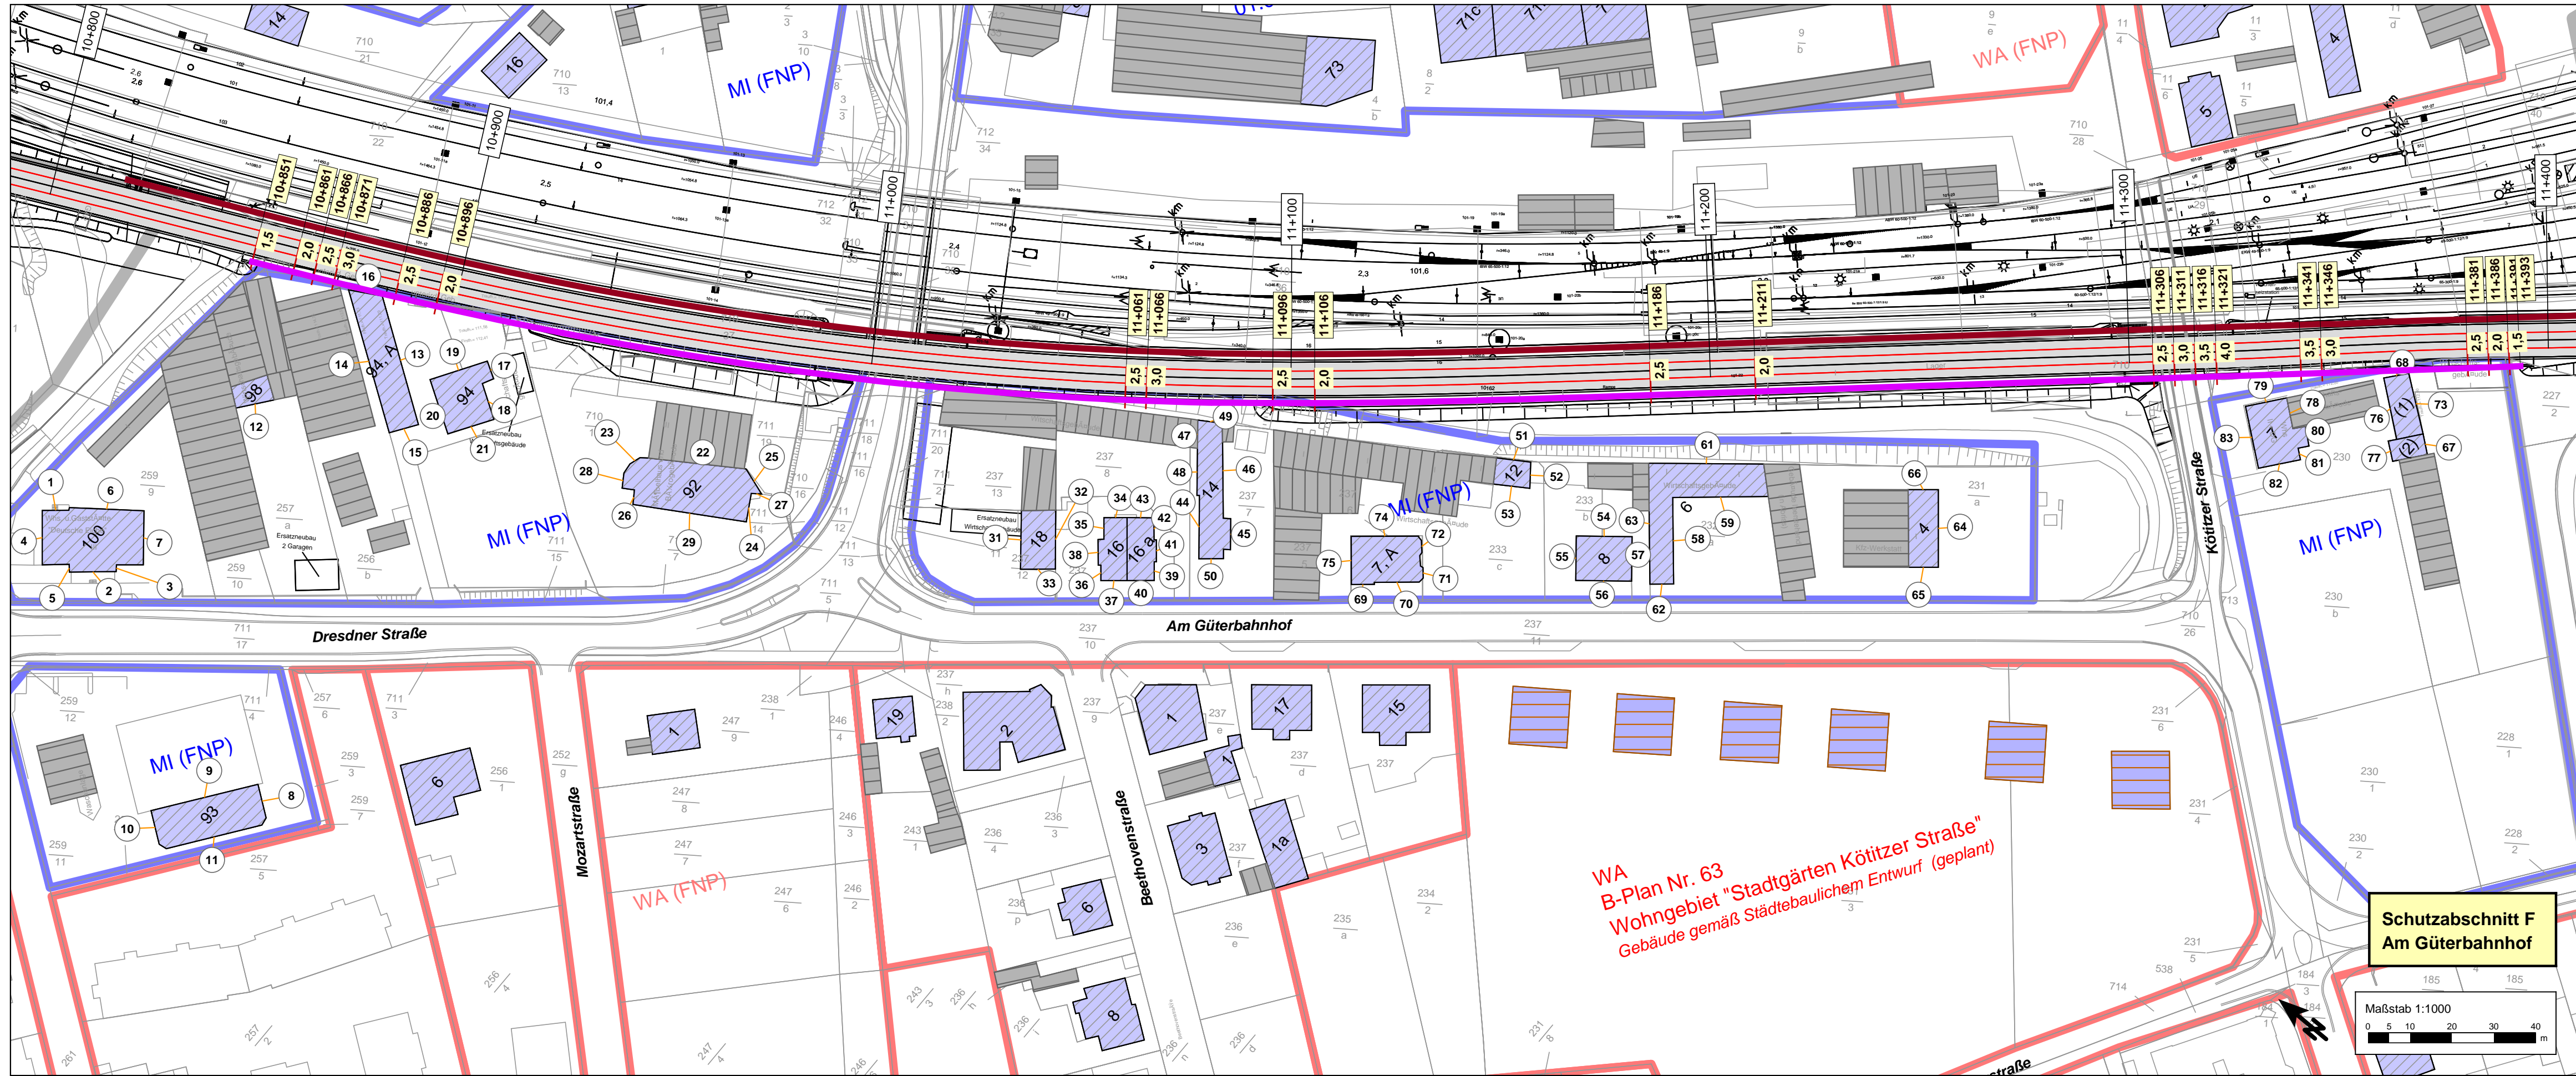


ISU Plan <small>Planungsgruppe für Immissionsschutz Stadtplanung Umweltplanung Helmholtzstr. 2-9 10587 Berlin Tel.: 030 / 39 49 47 51 Fax: 030 / 39 49 47 99 info@ISU-Plan.de</small>	Bearbeitet:	09/2020	Wabra
	Gezeichnet:	09/2020	Wabra
	Geprüft:	09/2020	Baumgärtel
	Projekt-Nr.:	382-010-0215	

DEGES <small>Deutsche Einheit Fernstraßenplanungs-und-bau GmbH Zimmerstraße 54 10117 Berlin Tel.: (030) 202 43 - 0 Fax: (030) 202 43 - 291 www.deges.de</small>	Bearbeitet:		
	Geprüft:		
	VKE	325.1 / 325.2	

Nr.	Art der Änderung	Datum	Zeichen

FESTSTELLUNGSENTWURF

 FREISTAAT SACHSEN <small>S 84 Neubau Niederwartha - Meißen</small>	Unterlage / Blatt-Nr.:	7.1 / 14
	Lageplan (mit Lärmschutz)	
	Maßstab:	1 : 1.000

S 84 Neubau Niederwartha - Meißen BA 3 (0+000 bis 3+608,169) BA 2.2 (10+000 bis 12+605,922)	
Aufgestellt: DEGES <small>Deutsche Einheit Fernstraßenplanungs-und-bau GmbH Zimmerstraße 54 10117 Berlin</small>	gez. i.A. Breinig
Berlin, den 18.02.2021	