

S 84 Neubau Niederwartha - Meißen
BA 3 (0+000 bis 3+608,169)
BA 2.2 (10+000 bis 12+605,922)
Schutzabschnitt N - Schutzabschnitt O - Schutzabschnitt D
ohne Lärmschutzmaßnahmen
Lageplan 5 - Bau-km 3+300,000 bis 10+750,000

Zeichenerklärung

- Straßen
- Hauptgebäude (schutzwürdig)
- Nebengebäude

Gebietsnutzungen


- Gewerbe- / Industriegebiete (GE, GI)
IGW 69/59 dB(A)
- Mischgebiete (MI, MK, MD)
IGW 64/54 dB(A)
- Wohngebiete (WA, WR, WS)
IGW 59/49 dB(A)
- Sondergebiete (SOS, SOK)
IGW 57/47 dB(A)
- Kleingartengebiete (EG)
IGW 64/- dB(A)

Signalanlage

- 1 Berechnungsspunkt ohne IGW-Überschreitung
- 2 Berechnungsspunkt mit IGW-Überschreitung
- 3 Freifeldpunkt ohne Grenzwertüberschreitung
- 4 Freifeldpunkt mit Grenzwertüberschreitung

Fassade mit Grenzwertüberschreitung
Stockwerke mit
Beurteilungspegel Tag/Nacht in dB(A)

WA	59	59
EG	59	59
1.OG	59	51
2.OG	66	52

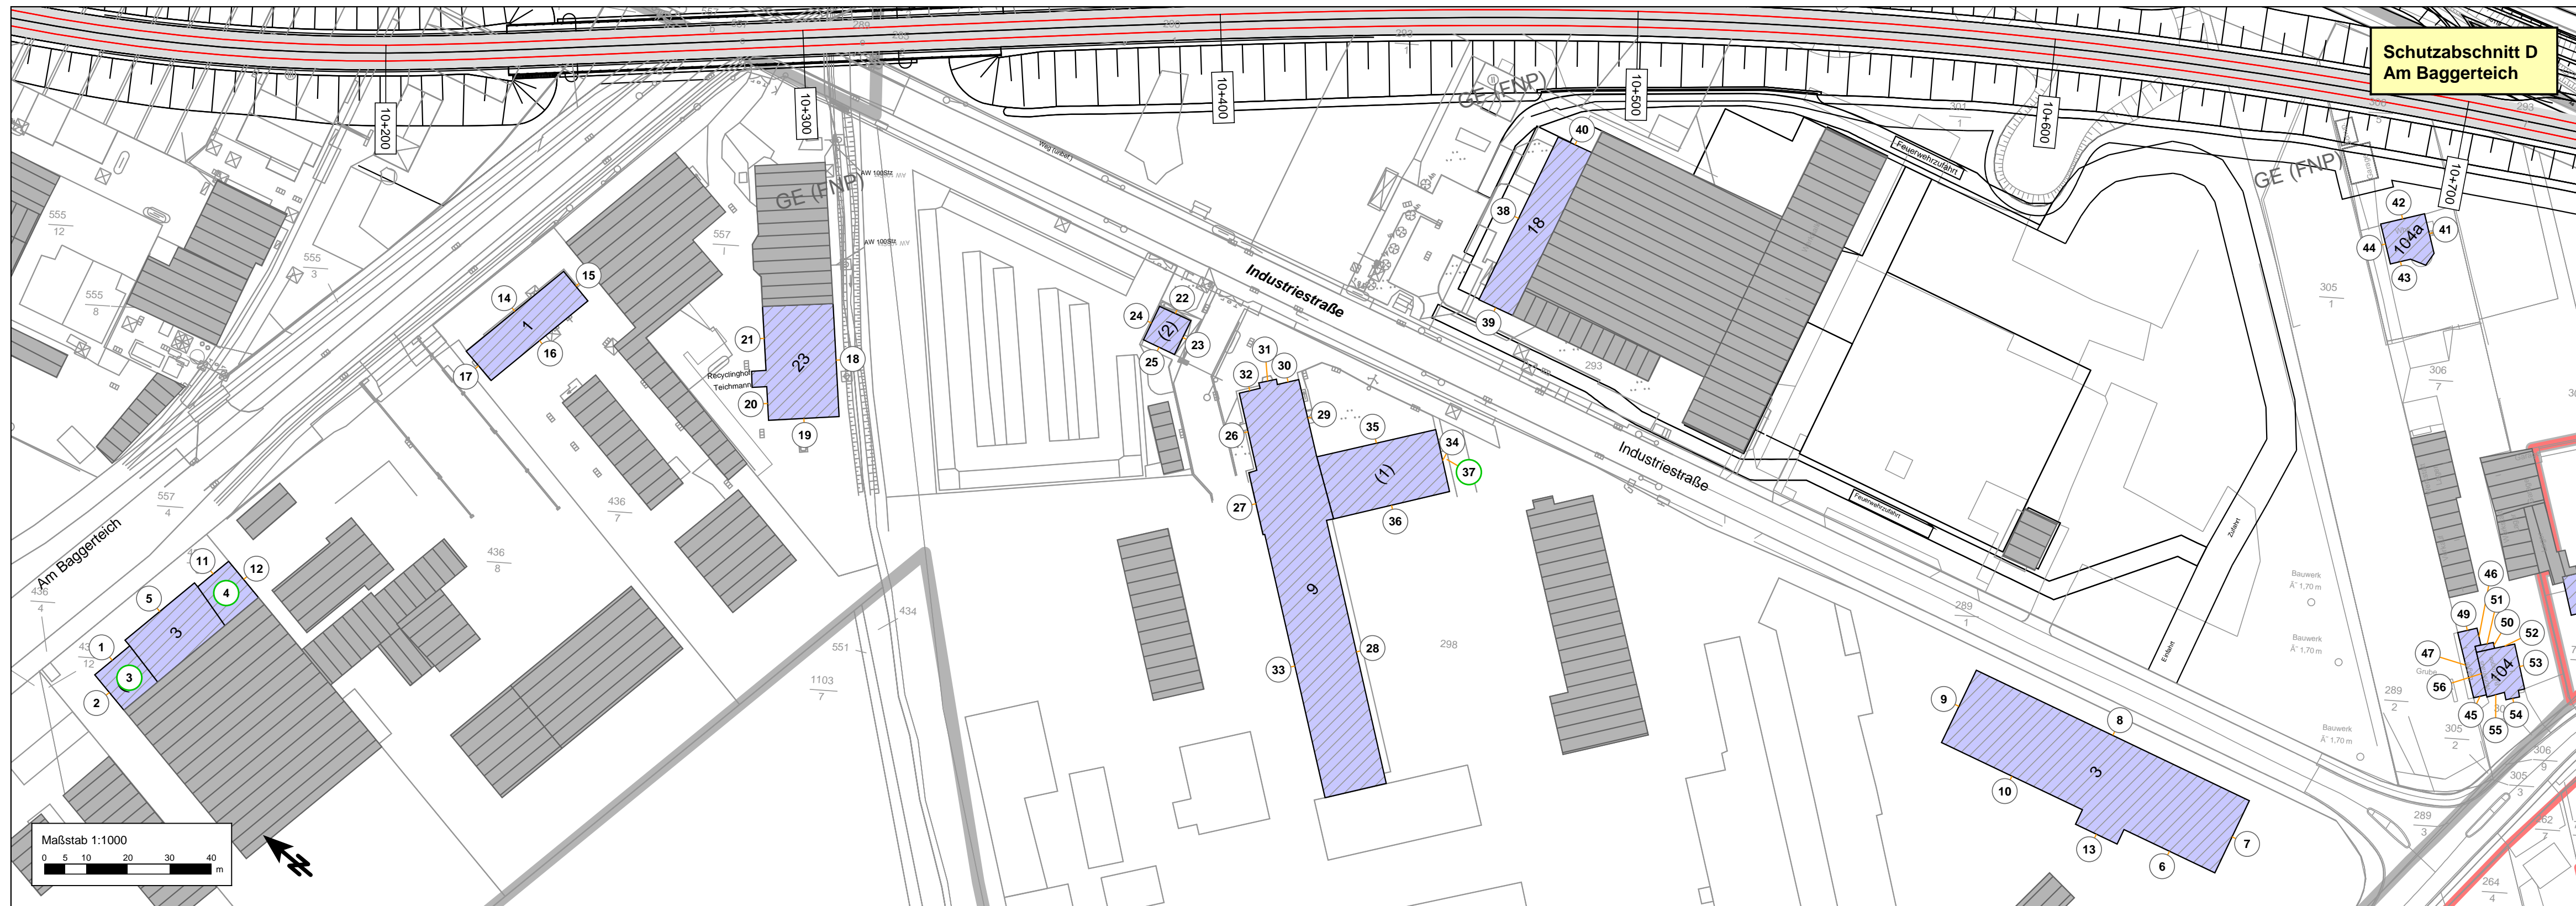

ISU Plan
Heinrichstr. 2-9
10587 Berlin

Planungsgruppe für
Immissionsschutz
Stadtplanung
Umweltplanung
Tel.: 030 / 39 49 47 51
Fax: 030 / 39 49 47 59
info@ISU-Plan.de

Berlin, den

21.09.2020

R. Breyer

Bearbeitet:	09/2020	Wabra
Gezeichnet:	09/2020	Wabra
Geprüft:	09/2020	Baumgärtel
Projekt-Nr.:	382-010-0215	

DEGES

Deutsche Einheit Fernstraßenplanungs-und-bau GmbH
Zimmerstraße 54
10117 Berlin
Tel.: 030 202 43 - 0
Fax: 030 202 43 - 291
www.deges.de

Bearbeitet:		
Geprüft:		
VKE	325.1 / 325.2	

Nr.	Art der Änderung	Datum	Zeichen

FESTSTELLUNGSENTWURF



FREISTAAT SACHSEN

S 84 Neubau Niederwartha - Meißen

Unterlage / Blatt-Nr.: 7.1 / 5

Lageplan

Maßstab: 1 : 1.000 / 1 : 1.250

S 84

Neubau Niederwartha - Meißen
BA 3 (0+000 bis 3+608,169)
BA 2.2 (10+000 bis 12+605)

Aufgestellt: **DEGES**
Deutsche Einheit Fernstraßen-
planungs- und -bau GmbH
Zimmerstraße 54 10117 Berlin

gez. i.A. Breinig

Berlin, den 18.02.2021